

PROFIL A-A

KOTE

25

C3 Tidligere boring
● Rapport 32259.01)

2


Adkomstveg

20

15

10

5

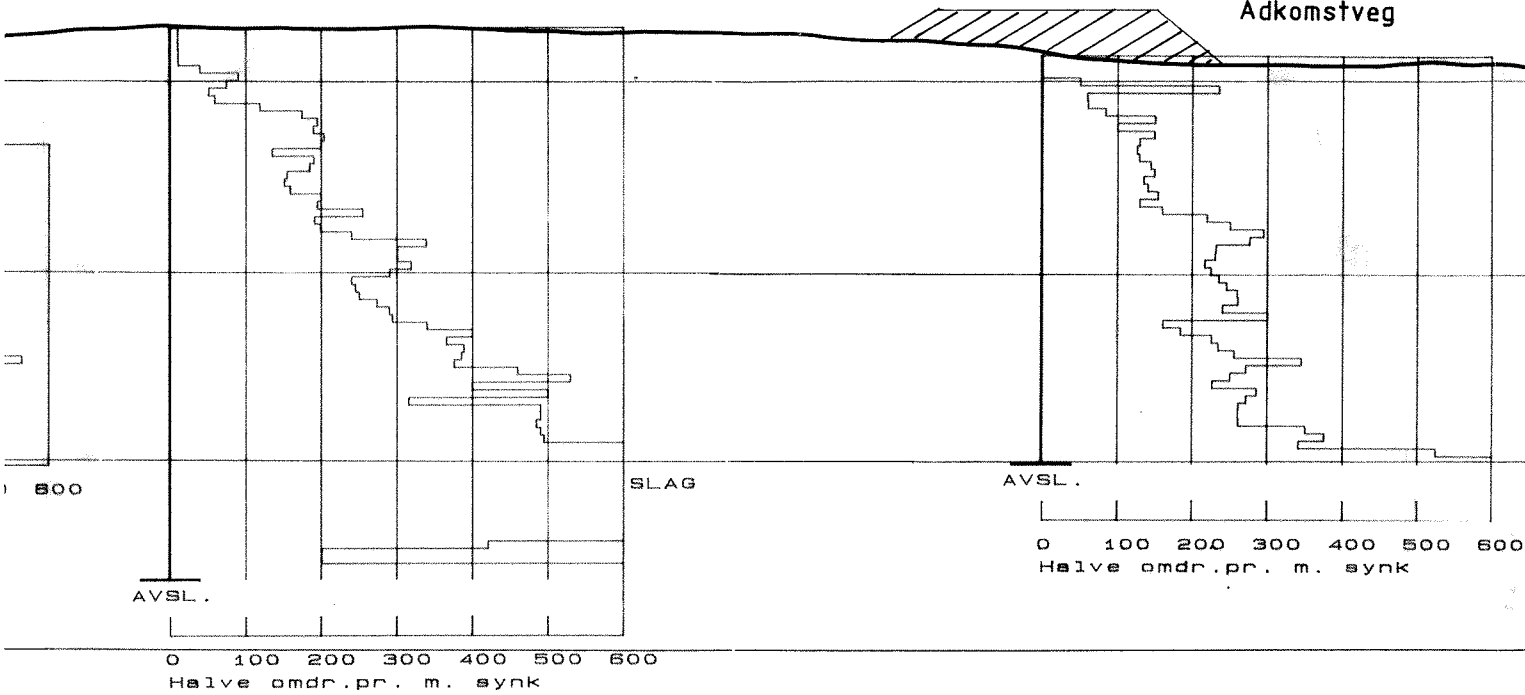

TEGNFORKLARING

● Drelsondering

⊖ Vannstandsmåling

c			
b			
a			
Rev.	Dato	Sign.	
Oppdragsgiver: STATENS BYGGE- OG EIENDOMSDIREKTORAT			
Anlegg: NASJONALBIBLIOTEKET			
Sted: LANGNES, MO I RANA			
PROFIL A-A m/boreresultater		Målestokk	Målt. FOF
		1:200	Beregn. HN
			Tegn. AME
			Kfr.
A/s GEOTEAM GEODESI GEOFYSIKK GEOTEKNIKK INGENIØRGEOLOGI		Tegn. nr. 32324-2	

PROFIL A-A

KOTE

25

20

15

10

5

1

C3 (Tidligere boring
Rapport 32259.01)

2

Planlagt oppfylling

Adkomstveg

GV

AVSL

0 100 200 300 400 500 600 700 800
Halve omdr.pr. m. synk

AVSL.

0 100 200 300 400 500 600
Halve omdr.pr. m. synk

SLAG

AVSL.

0 100 200 300 400 500
Halve omdr.pr. m. synk