


# PROFIL C-C

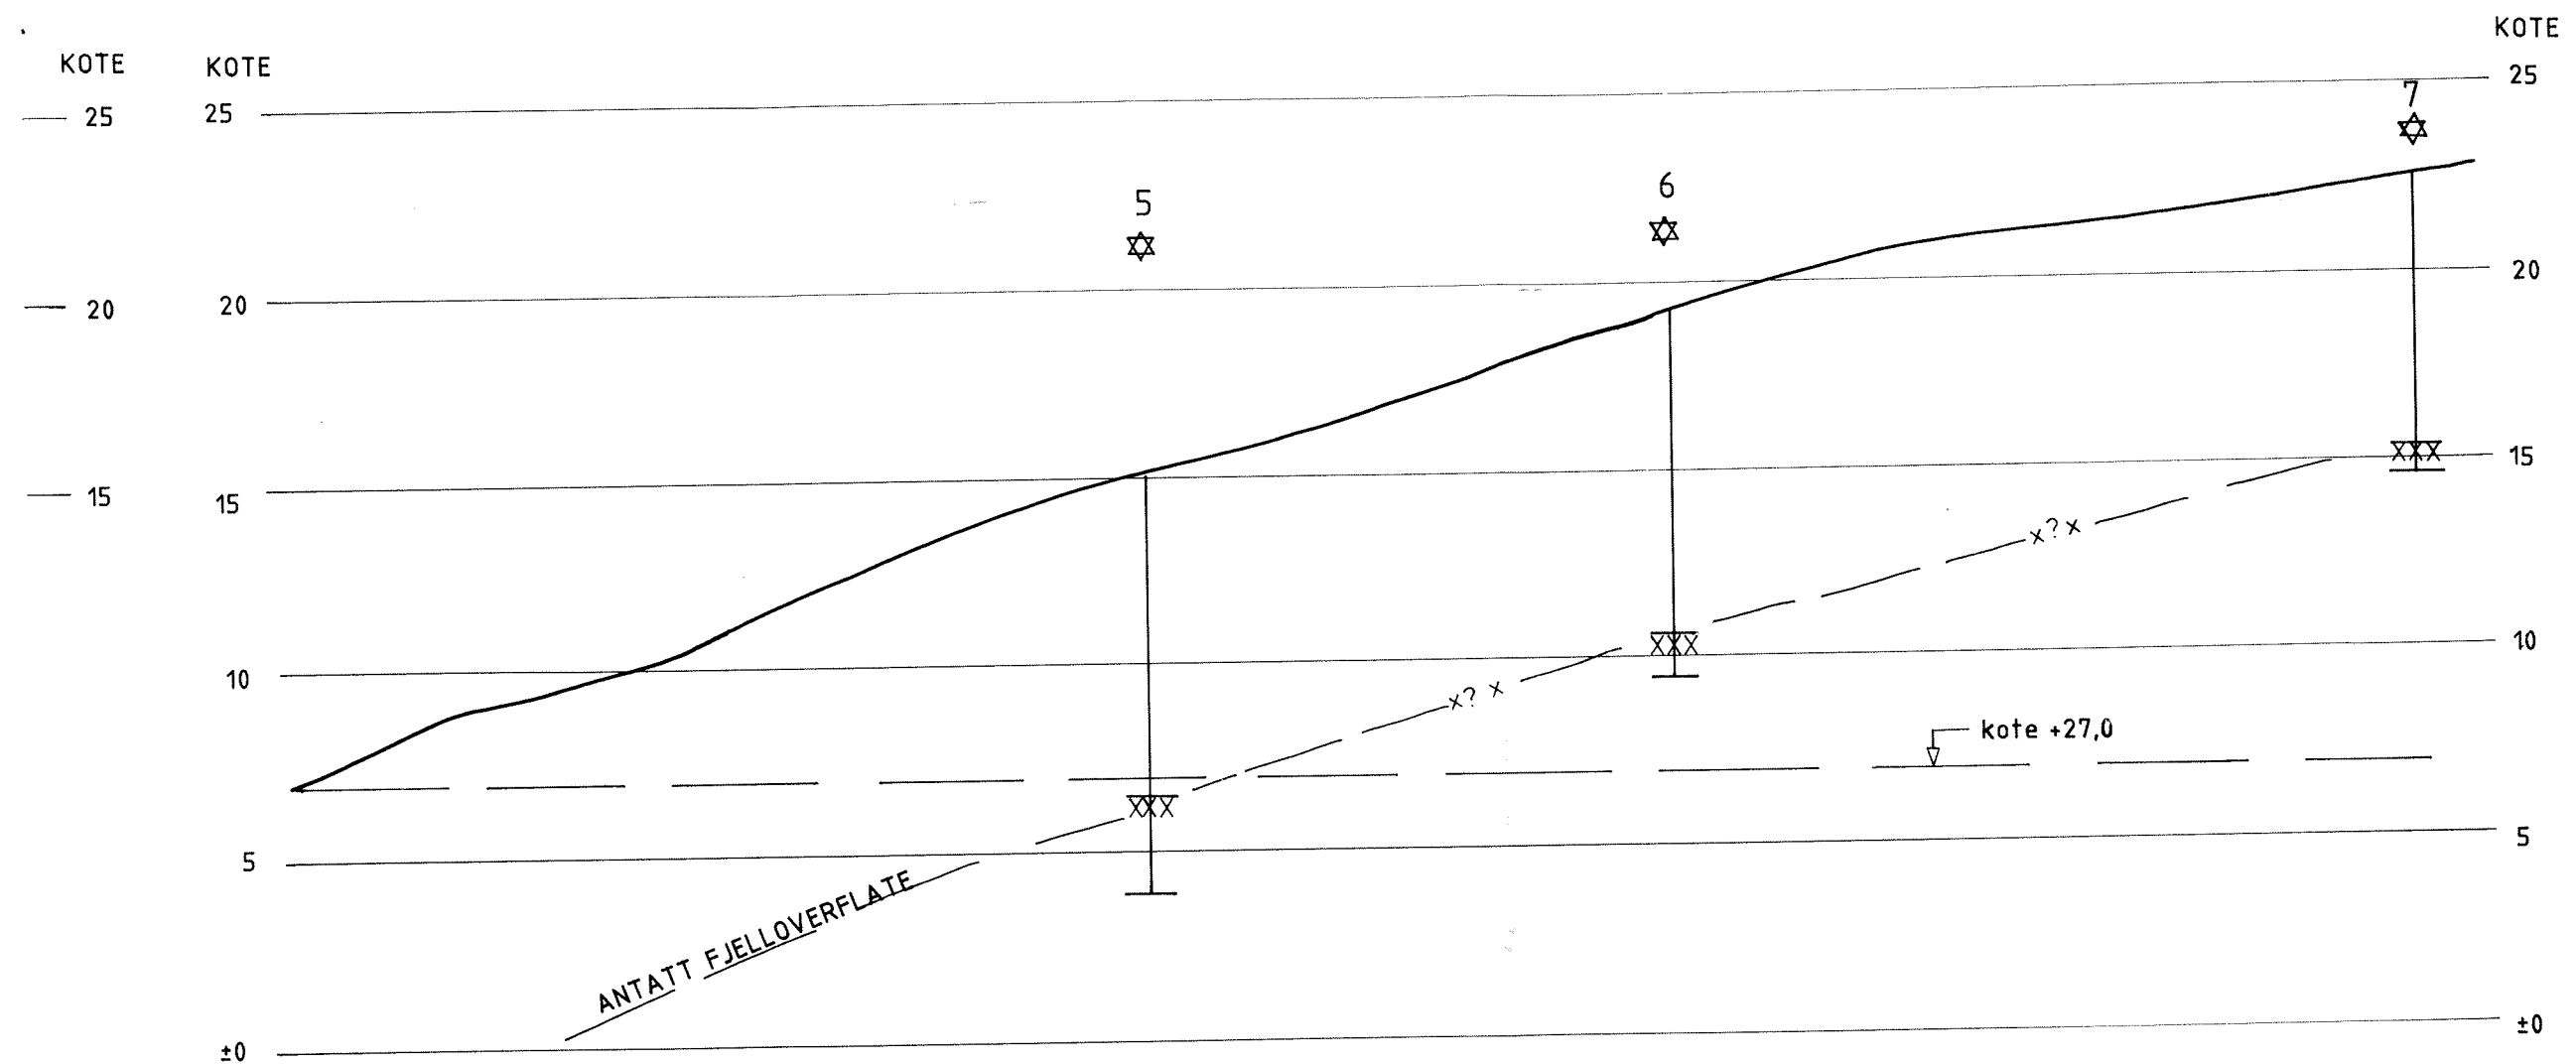

## TEGNFORKLARING

● Drelesondering

○ Prøveserie

c			
b			
a			
Rev.	Dato	Sign.	
Oppdragsgiver: <b>STATENS BYGGE- OG EIENDOMSDIREKTORAT</b>			
Anlegg: <b>NASJONALBIBLIOTEKET</b>			
Sted: <b>LANGNES, MO I RANA</b>			
PROFIL A OG C m/boreresultater		Målestokk	Målt. FOF
		1:200	mai 90
		Beregn. HN	mai 90
		Tegn. AME	16.5.90
A/s <b>GEOTEAM</b> GEODESI GEOFYSIKK GEOTEKNIKK INGENIØRGEOLOGI		Tegn. nr.	32324 -3

# PROFIL B-B

