




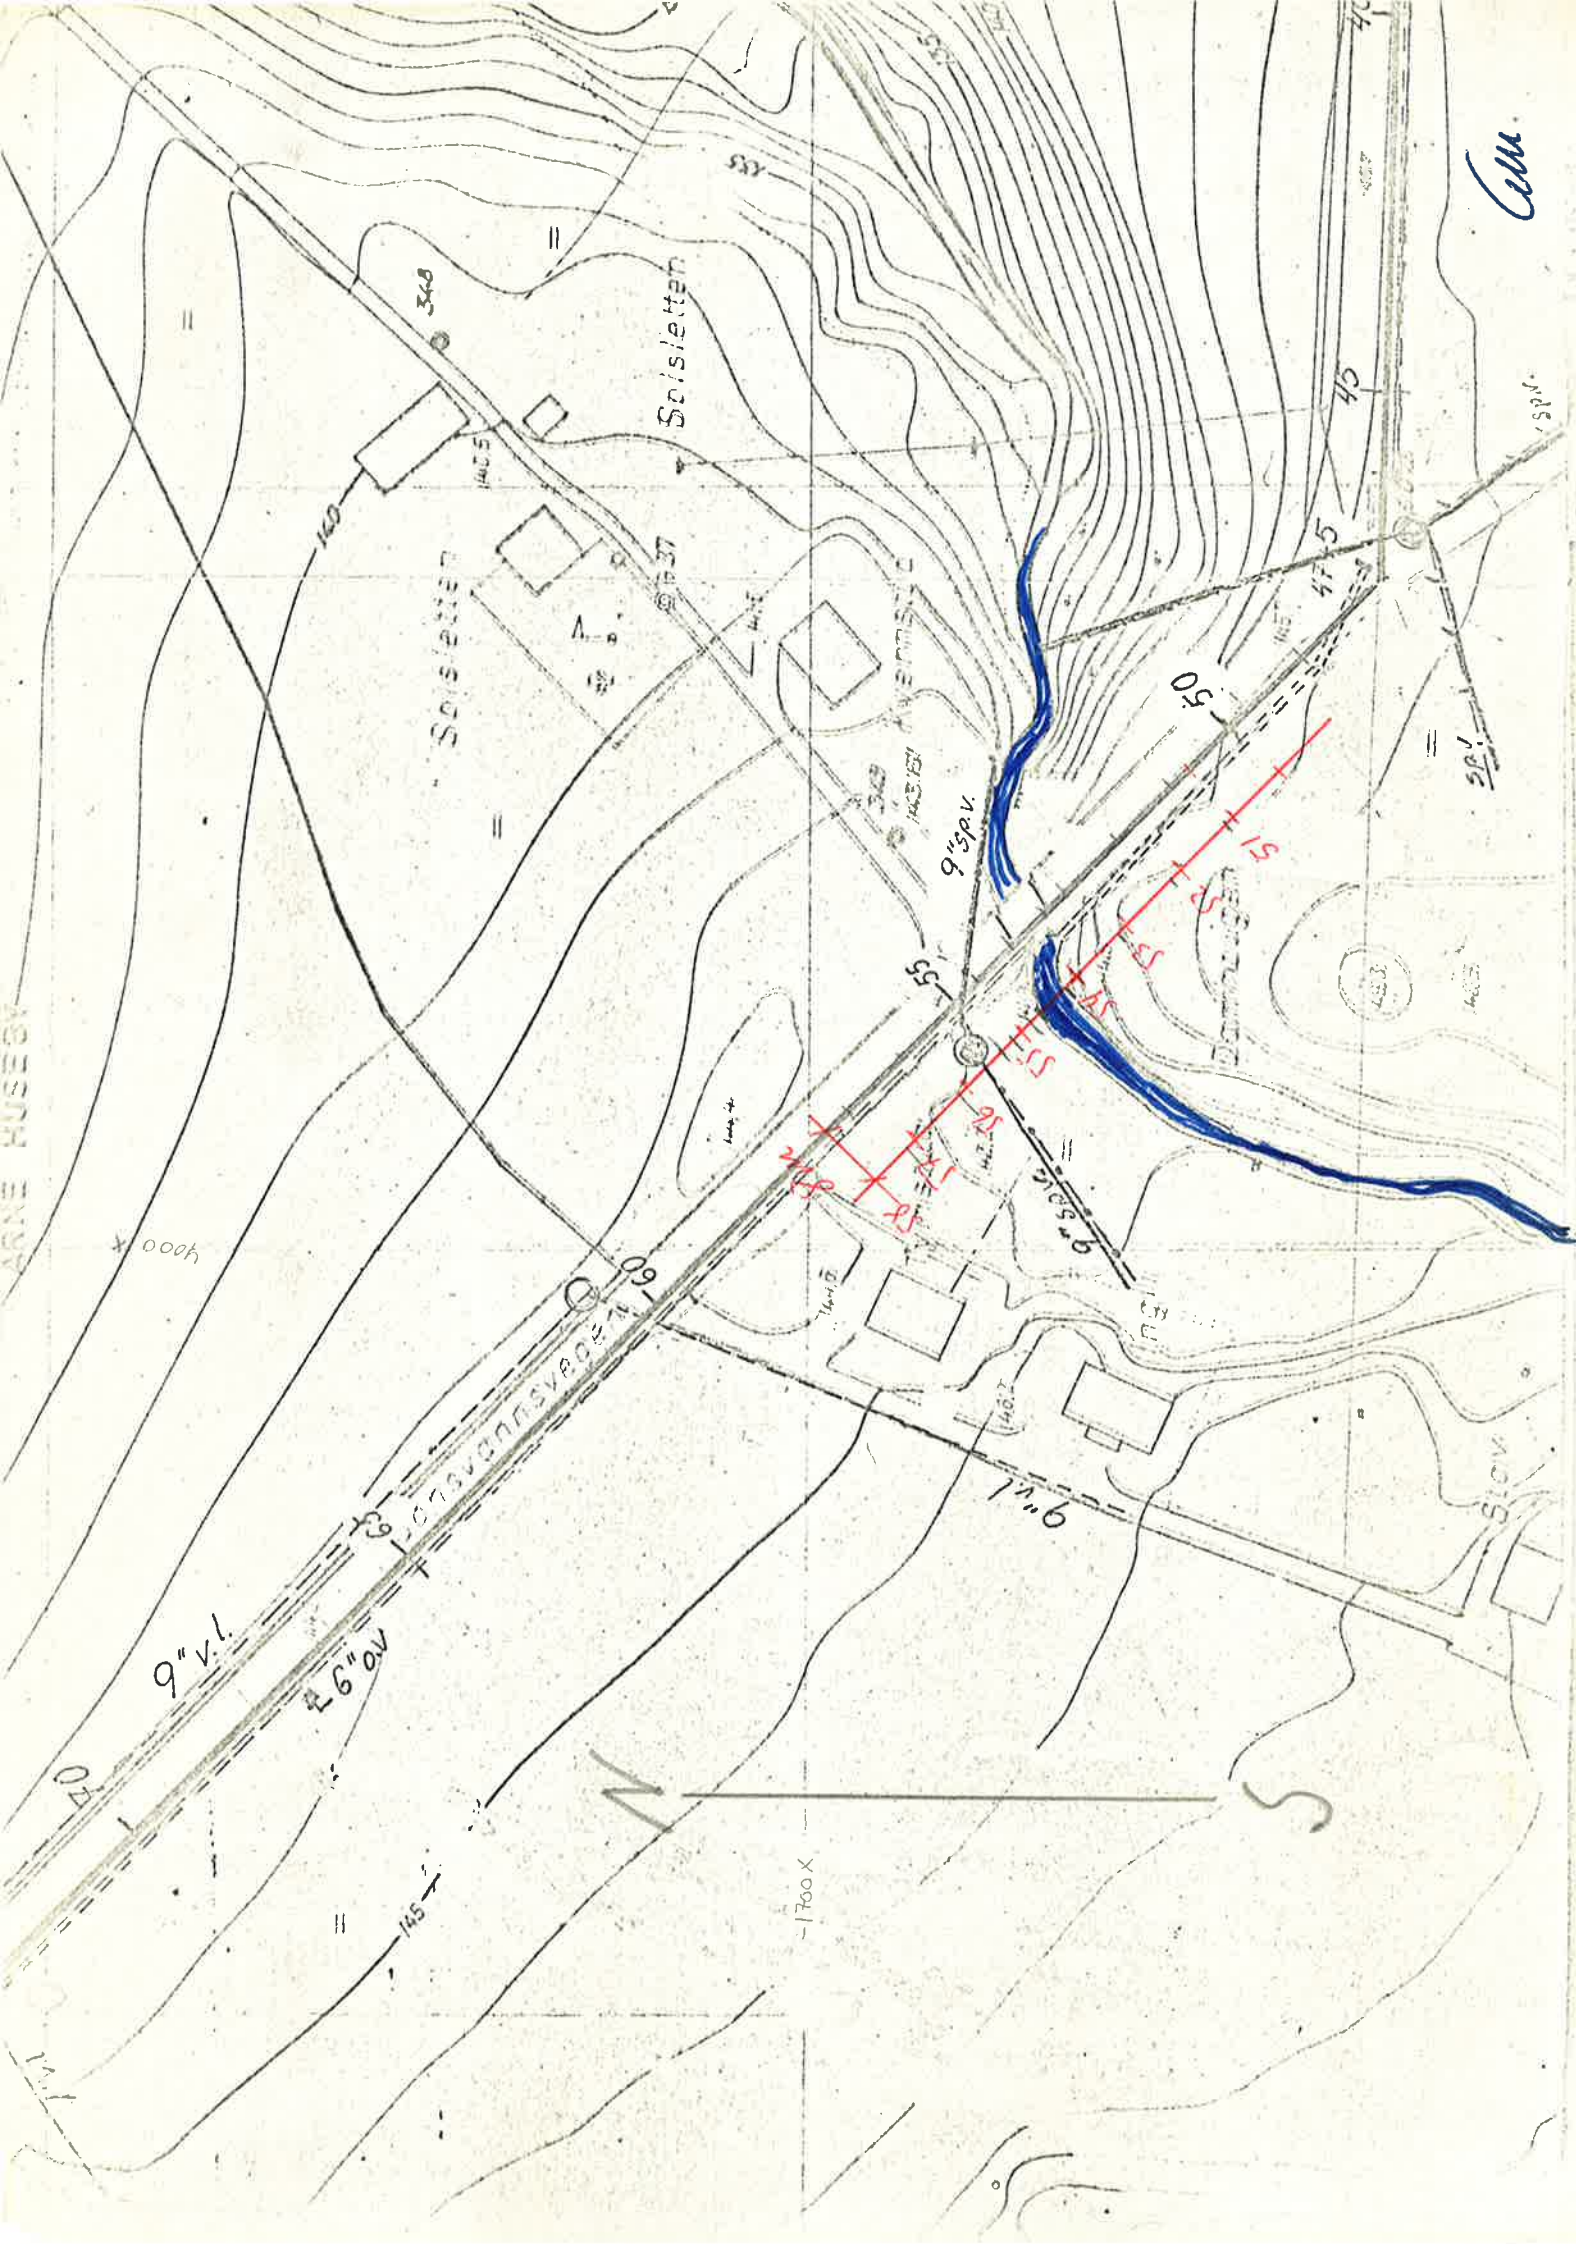

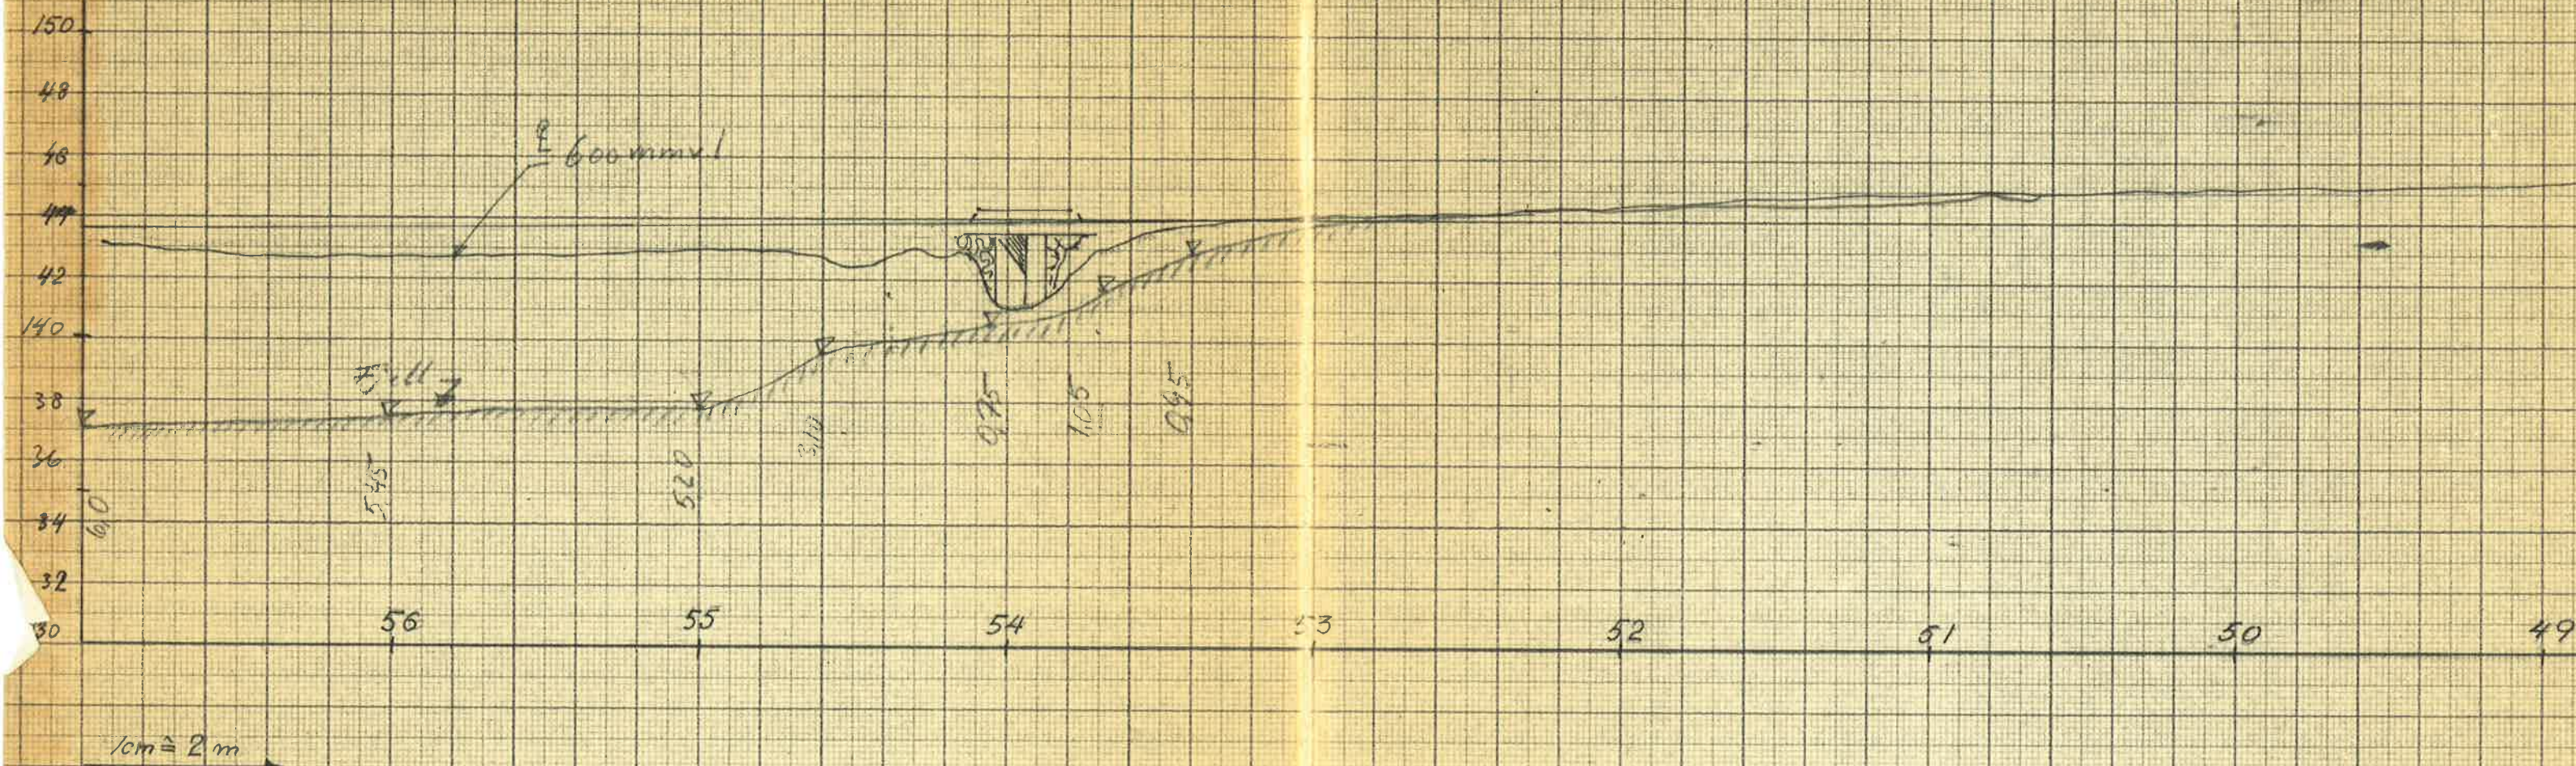

Grunnboring for 600mm v.l.
 tracé ca 10m sur for vegkant.
~~m/m~~ = angitt borepkt. m/dybde til fjell
 9/9-69. PS.

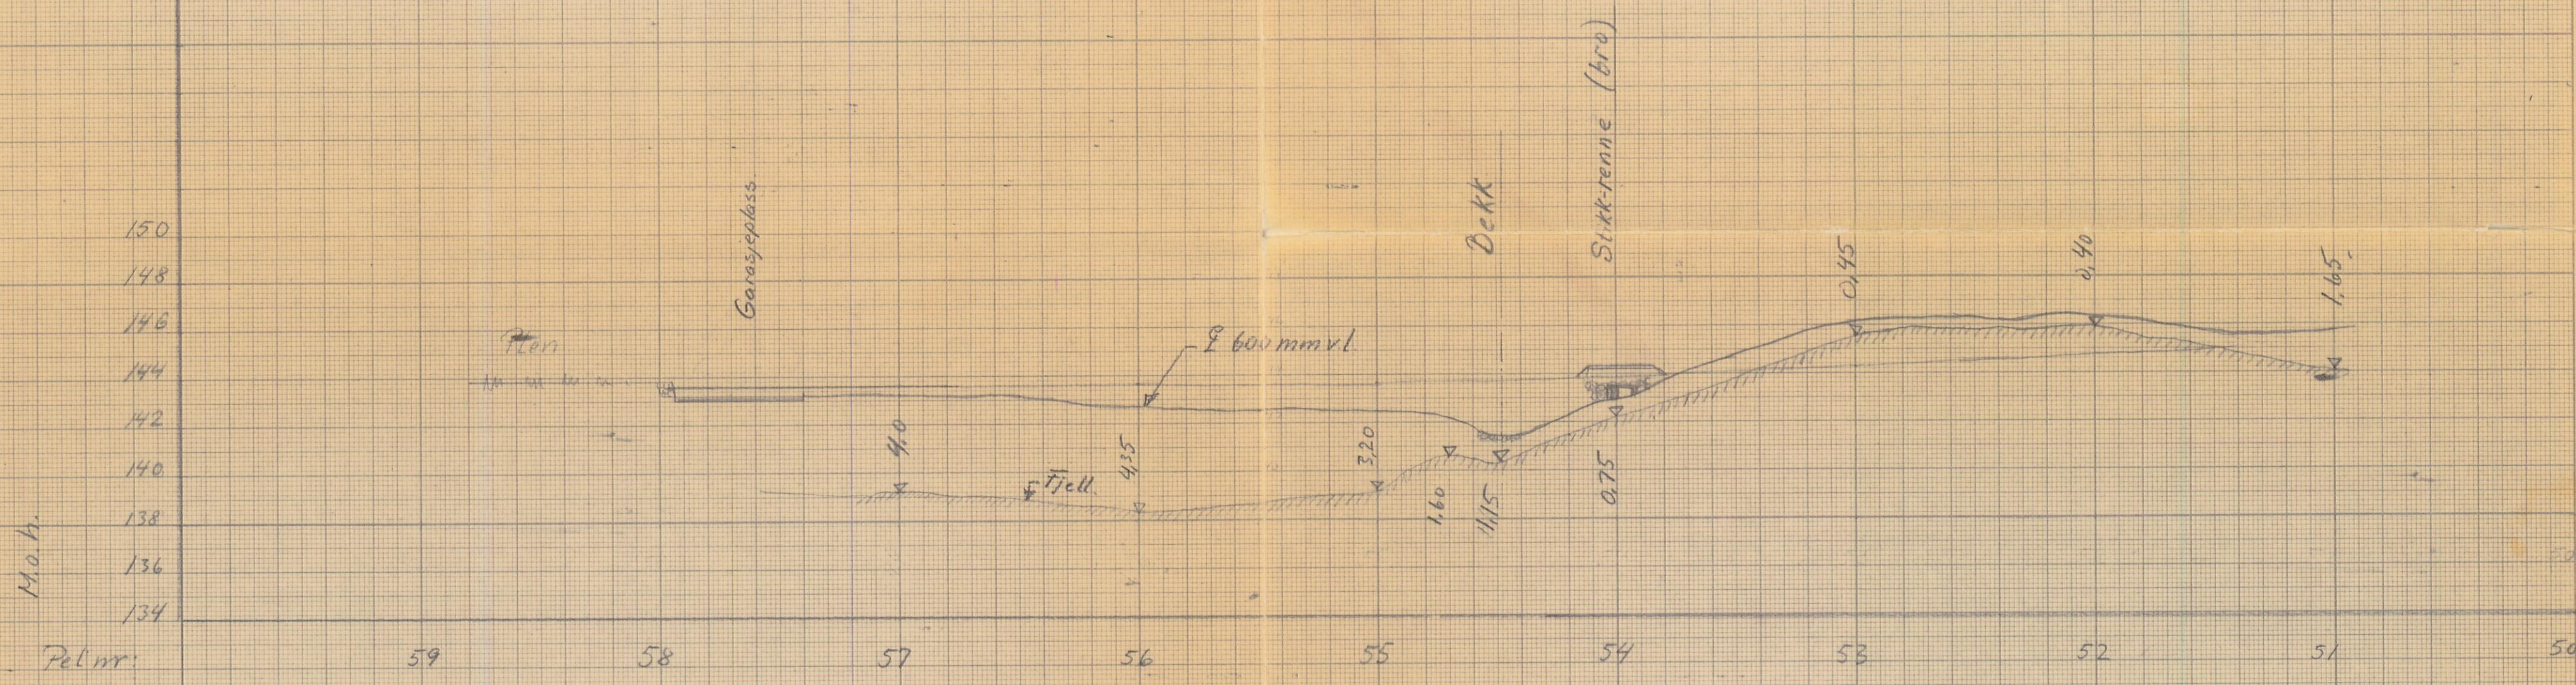

600 mm vannl.
 Lengdeprofil i Stokkanbekken
 Profilet er tatt 8,0 m syd for veg

M 1: 200 2/9-69 P.S.

m/m ≈ angir beregnet m/dybde til fjell