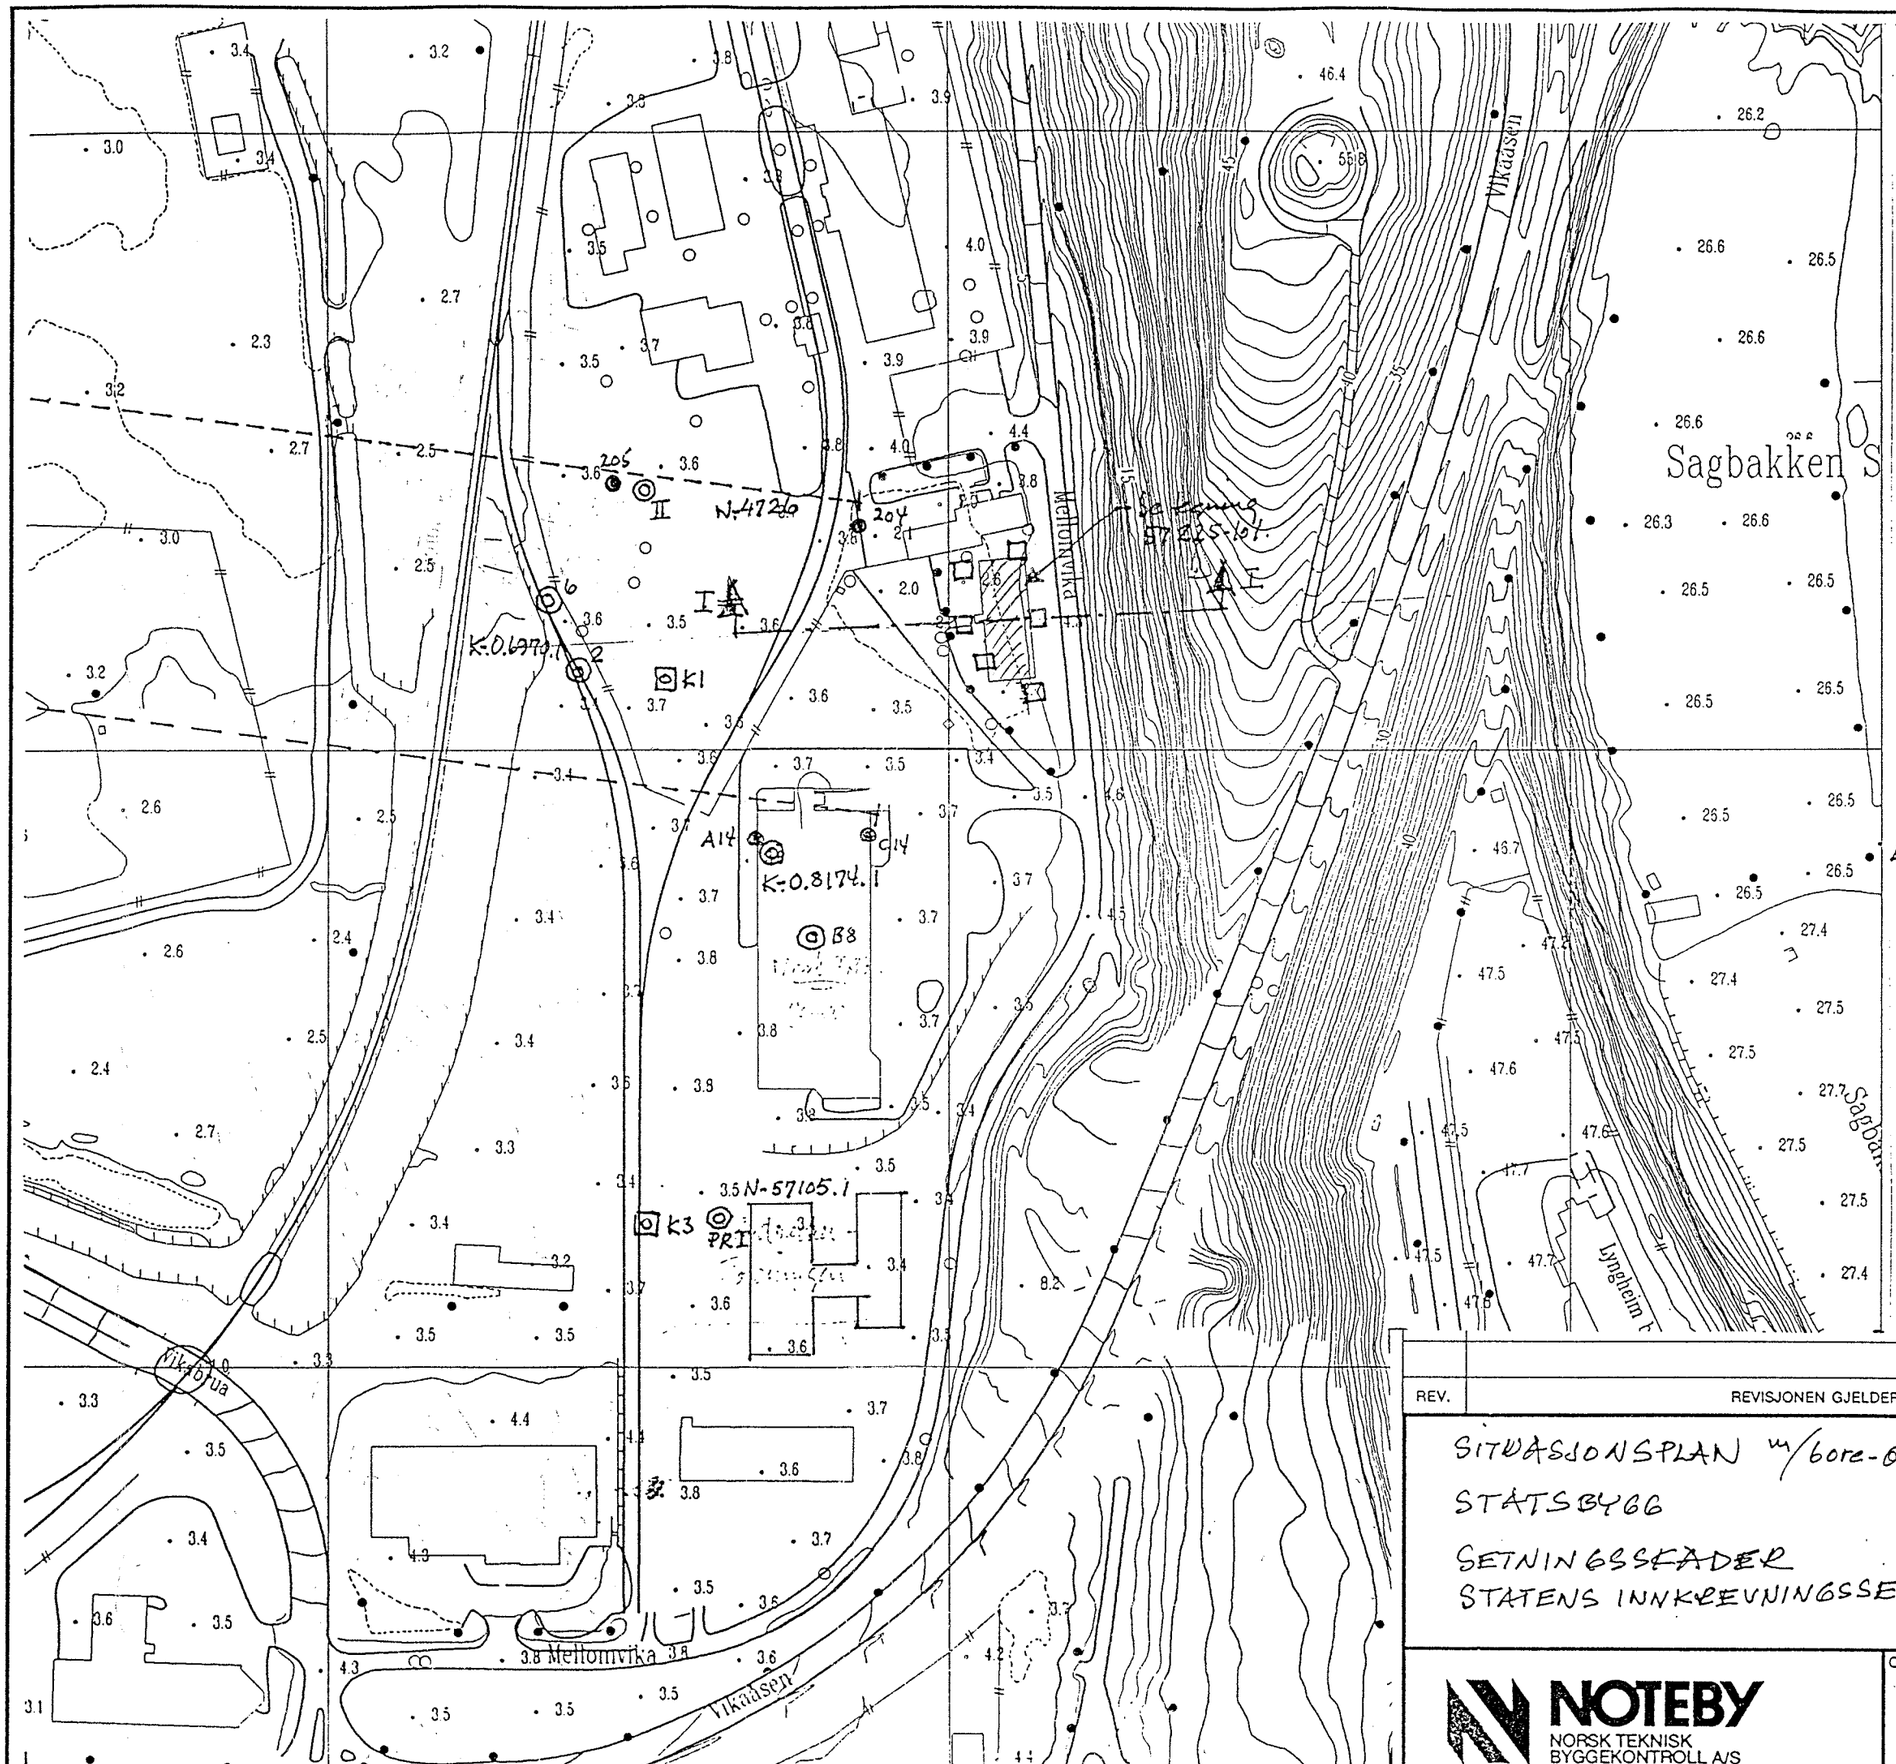

REV.	REVISJONEN GJELDER	SIGN.	DATO

SITUASJONSPLAN m/bore- og målepunkter
STATSBYGG
SETNINGSSKADER
STATENS INNKREVNINGSSENTRAL

MÅLESTOKK	TEGNET
1:2000	KONTR.
	DATO
ERST. FOR.	

NOTEBY
NORSK TEKNISK BYGGEKONTROLL A/S

OPPDRAG NR.	TEGN. NR.	REV.
57225	1	