


# OMRÅDE C

## PROFIL CI

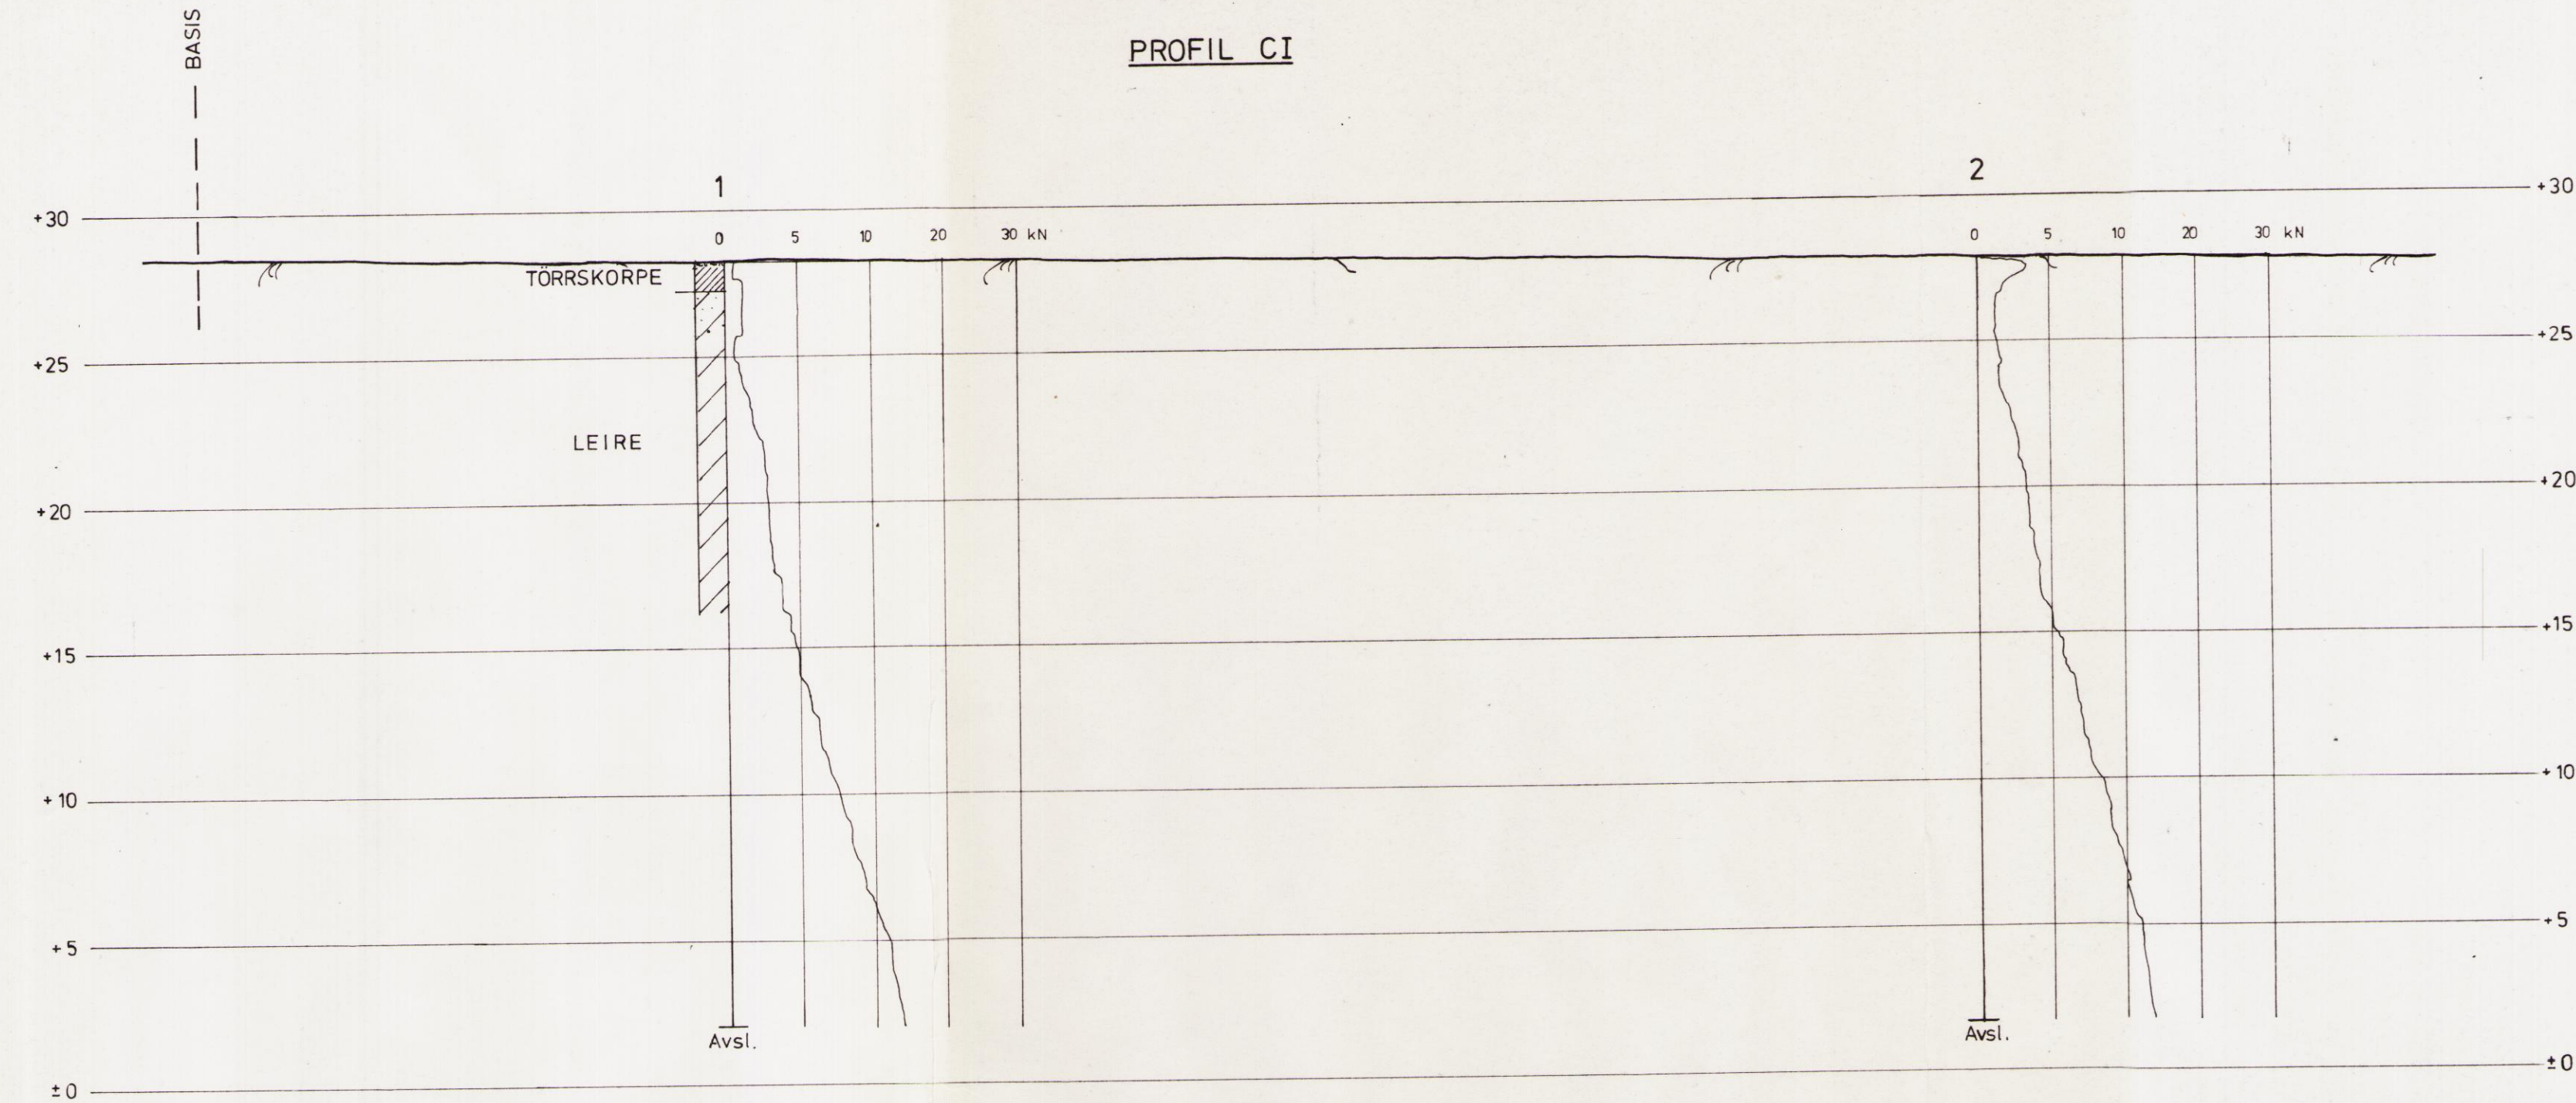

NB! Profilet er nivellert ut fra valgt fastmerke FM<sub>C</sub> = +29.0

KORR.	KORREKSJONEN GJELDER	SIGN.	DATO
	S.F. KVITHAMAR		MÅLESTOKK 1:200
	OMRÅDE C Statensforskningsstasjon		TEGNET AV B.R.
	PROFIL CI		DATO 16.1.79
	Borerresultater dreie/høykssondering		OPPDRAK 2952
	Sivilingeniør OTTAR KUMMENEJE		BILAG 4
	TRONDHEIM-BODØ-TROMSØ		TEGN. NR. 5