



Profil A-A

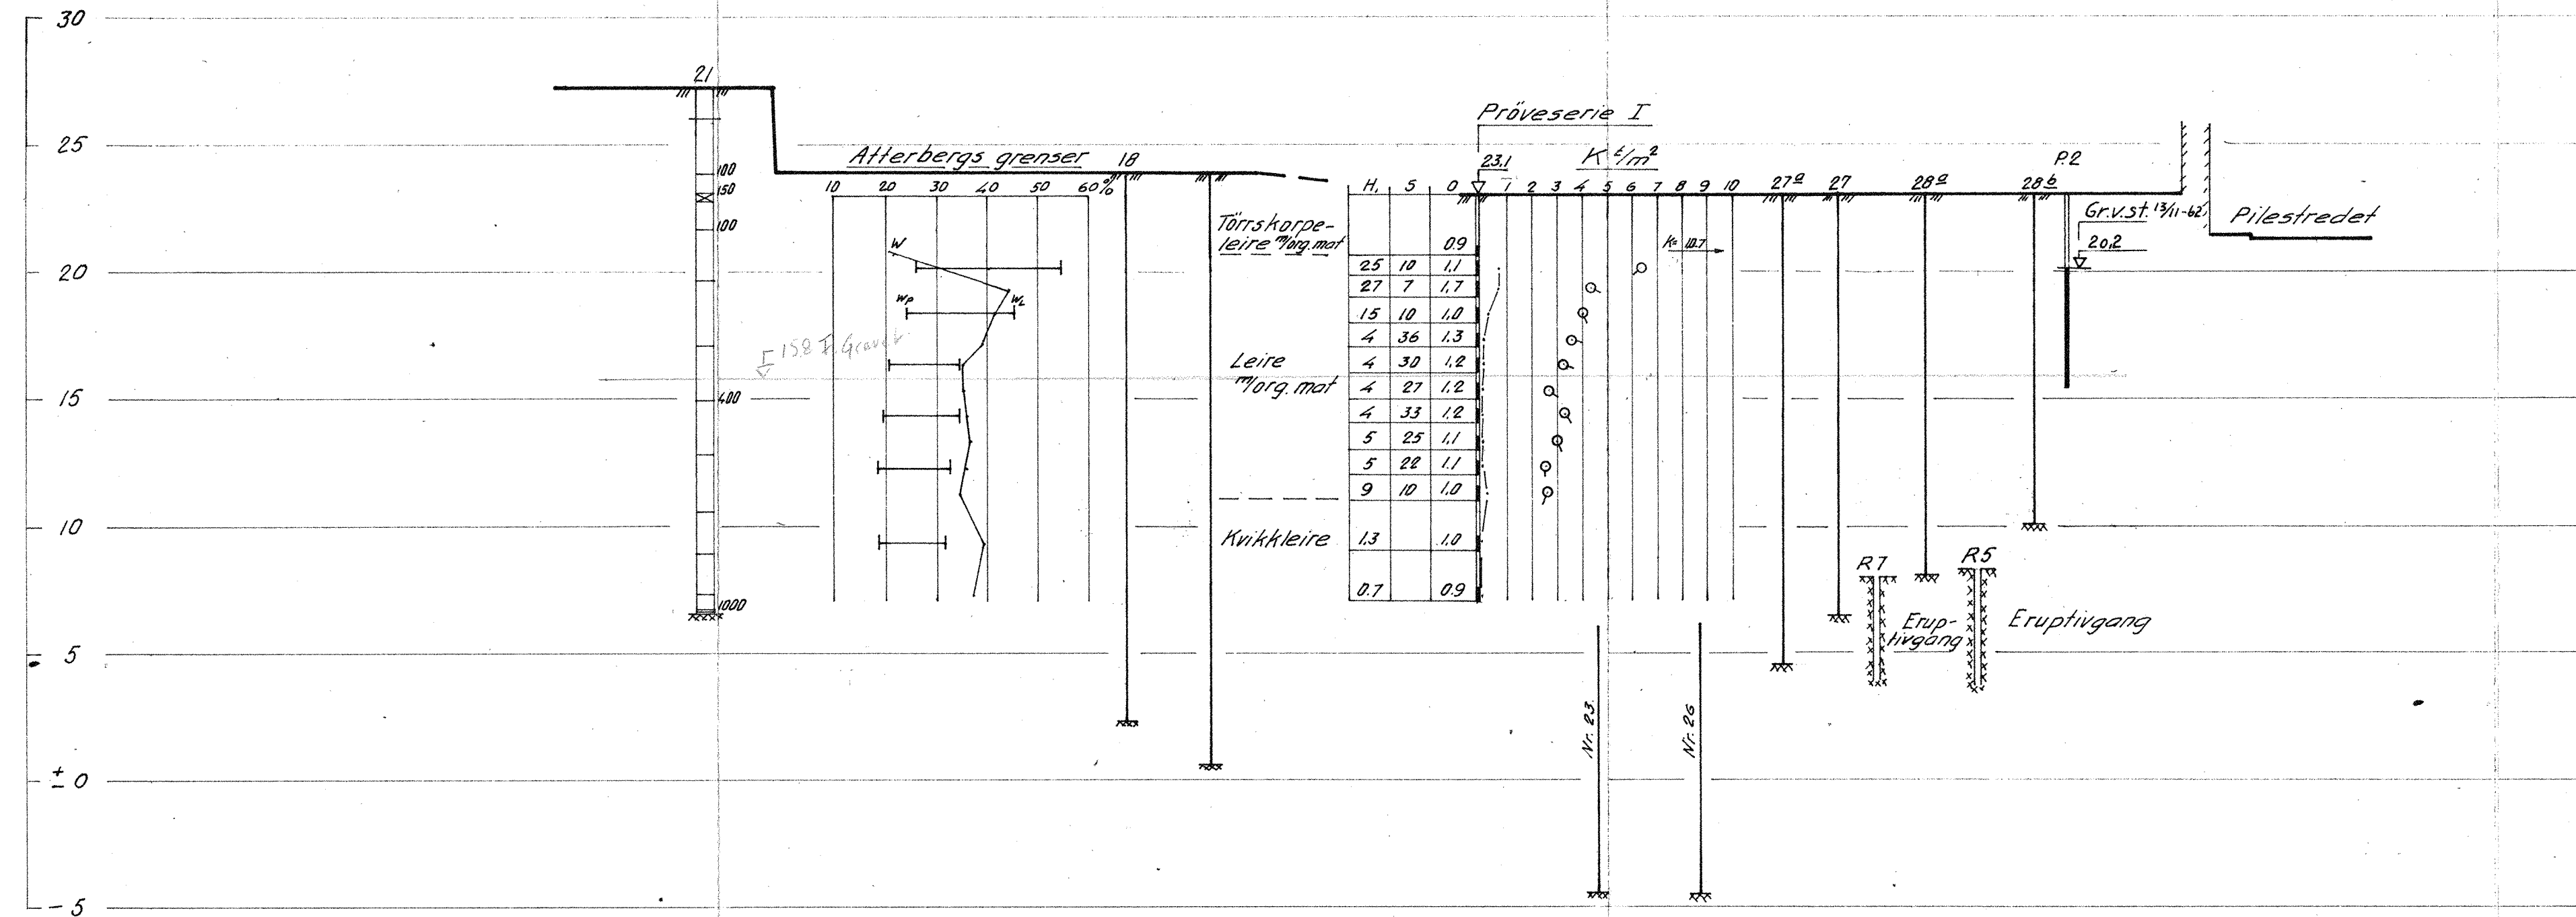

	H.	5	0
			0.9
	25	10	1.1
	27	7	1.7
	15	10	1.0
	4	36	1.3
	4	30	1.2
	4	27	1.2
	4	33	1.2
	5	25	1.1
	5	22	1.1
	9	10	1.0
	13		1.0
	0.7		0.9

<u>Rikshospitalet</u> <u>Prosj. laboratoriebygg</u> <u>Profil A-A</u>		Målestokk 1:200	Inngt. RB 10/10-62
NORSK TEKNISK BYGGEKONTROLL Østerns gt. 46 b. -- Oslo		Erstatning for:	4858-3
		Erstatning av:	

Profil J-J

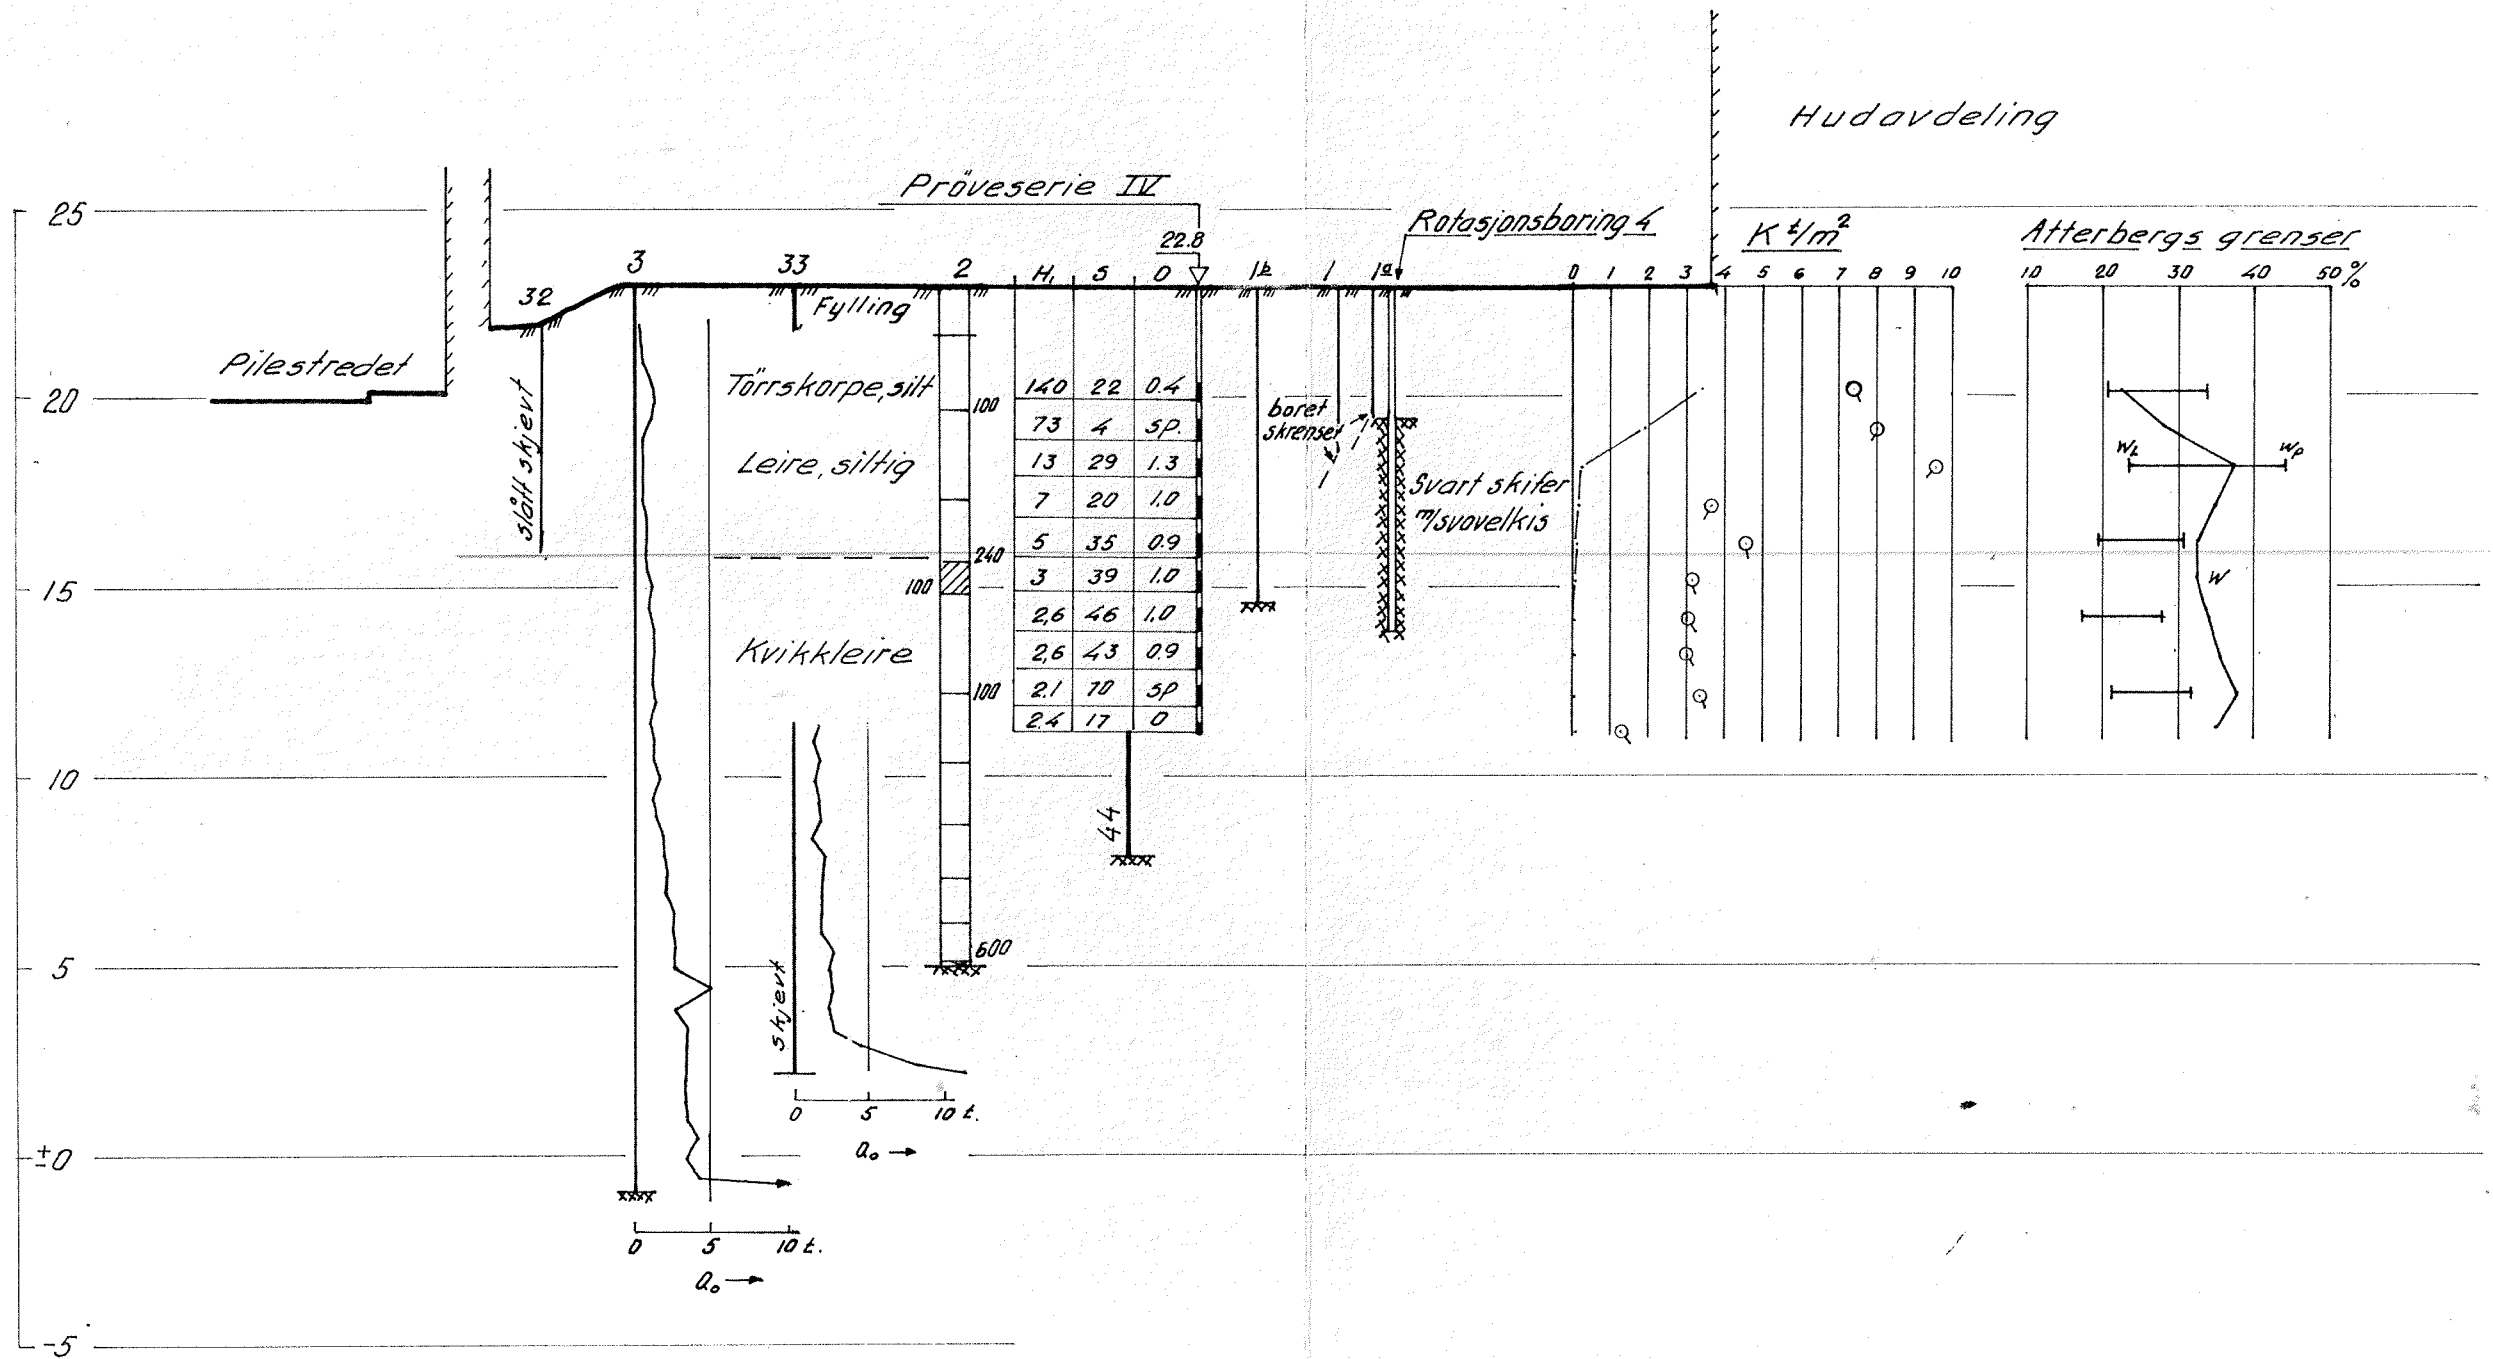

Rikshospitalet  
Prosylaboratoriebygg  
Profil J-J

NORSK TEKNISK BYGGEKONTROLL  
Oscars gt. 46 b. - Oslo

Mälestokk	Tegn. <i>P.B</i>	10/10-62
-----------	------------------	----------


1:200

waiting for:

4858-11


Erstatte ich,

# Profil H-H

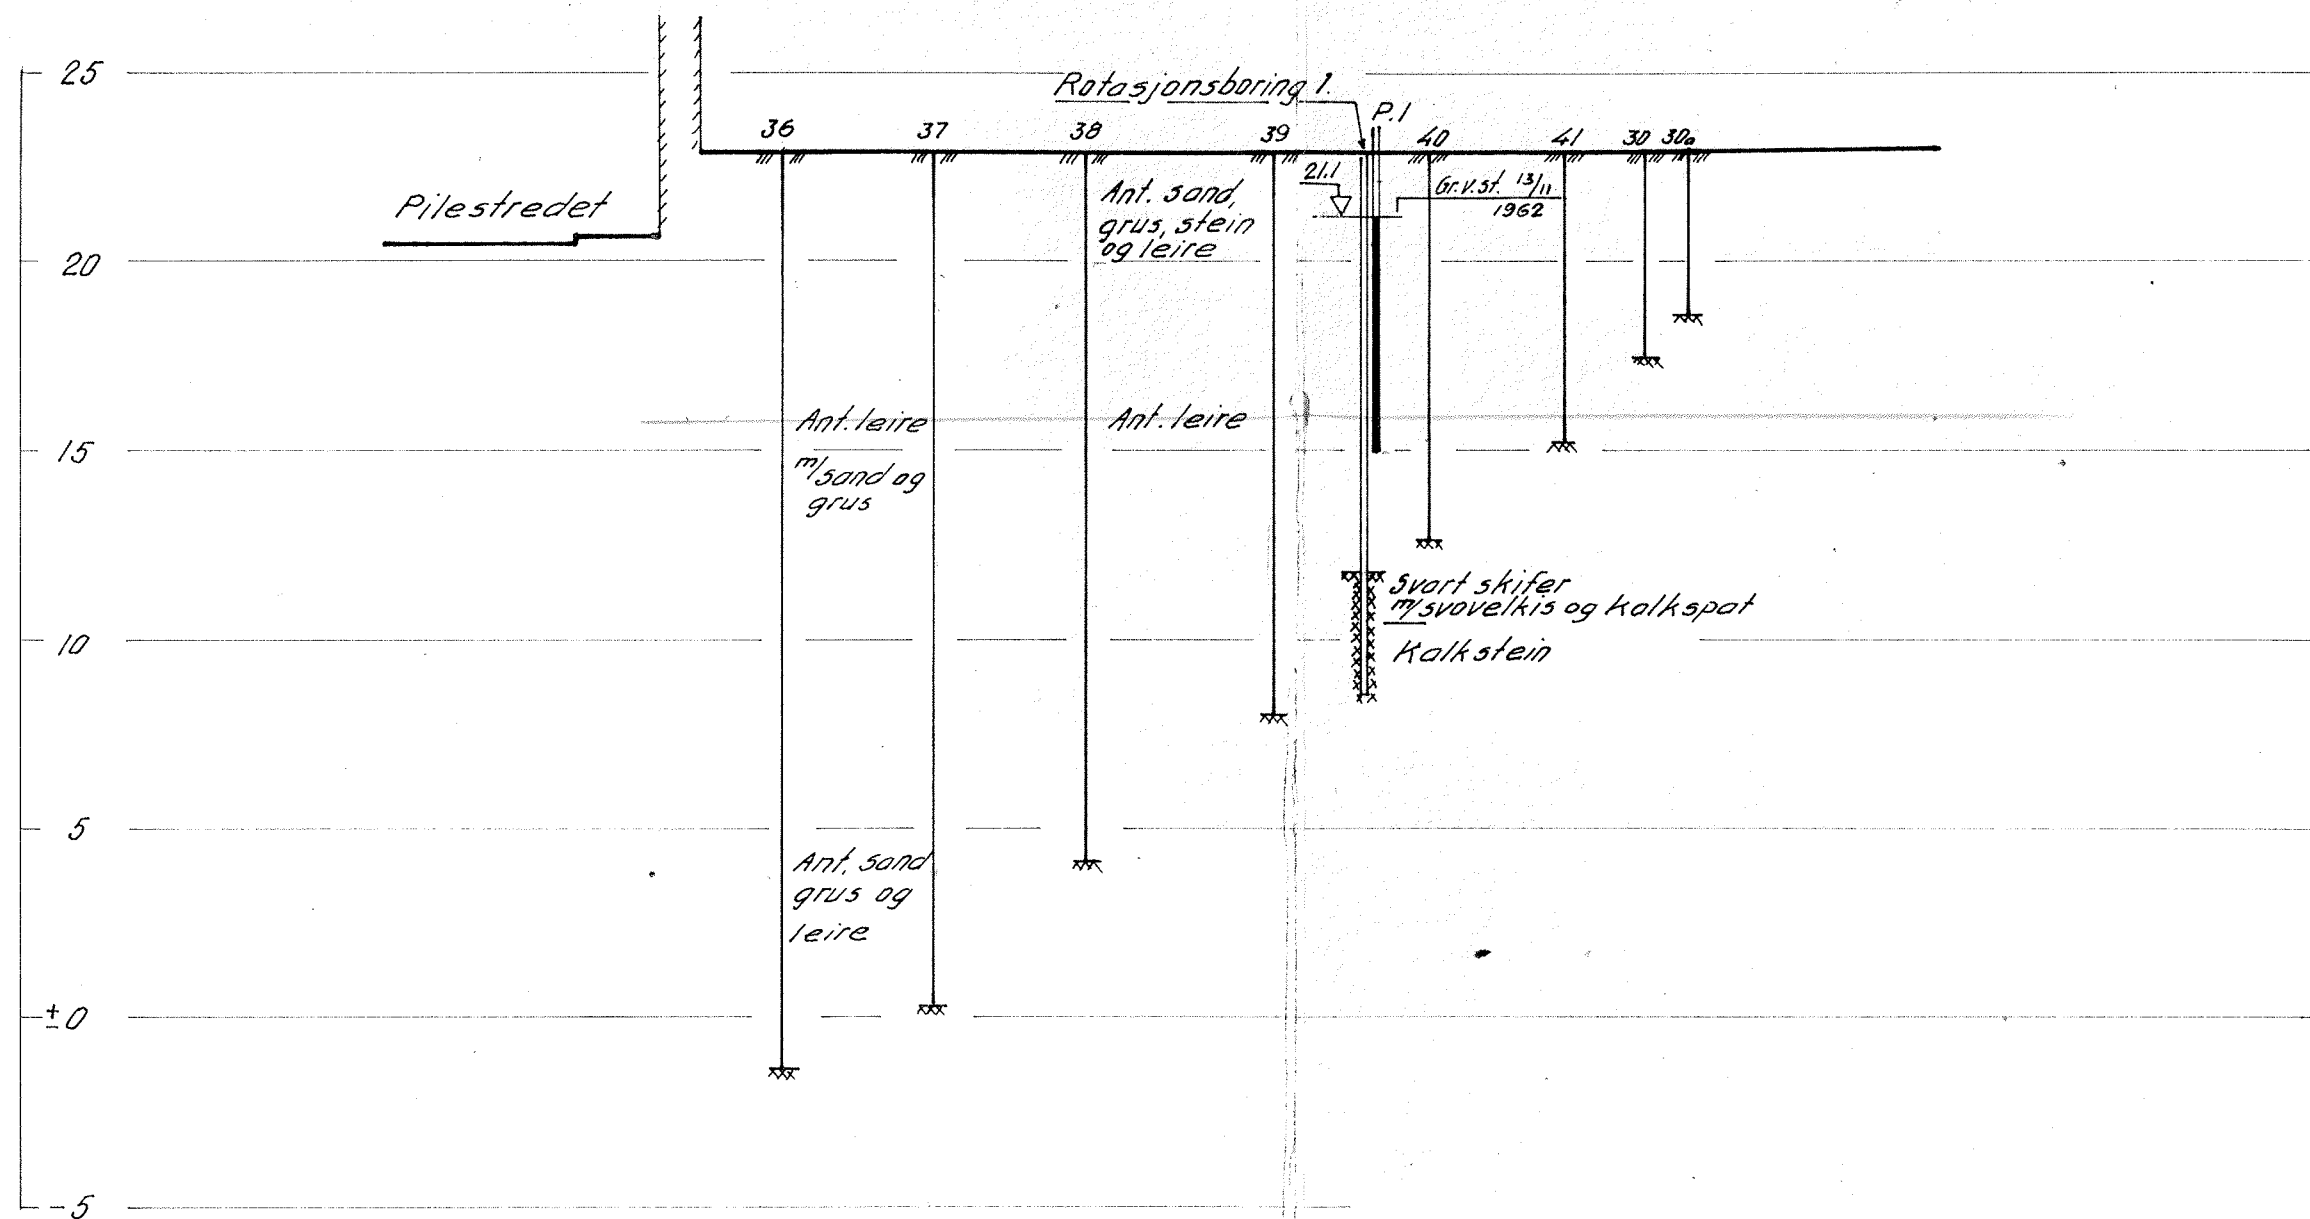


<u>Rikshospitalet</u> <u>Prosj. laboratoriebygg</u> <u>Profil H-H</u>		Målestokk 1:200	Tegn. <u>PB</u> 10/10-62
NORSK TEKNISK BYGGEKONTROLL Oscars gt. 46 b. - Oslo		Erstatning for:  4858-10 Erstatning av:	

# Profil G-G

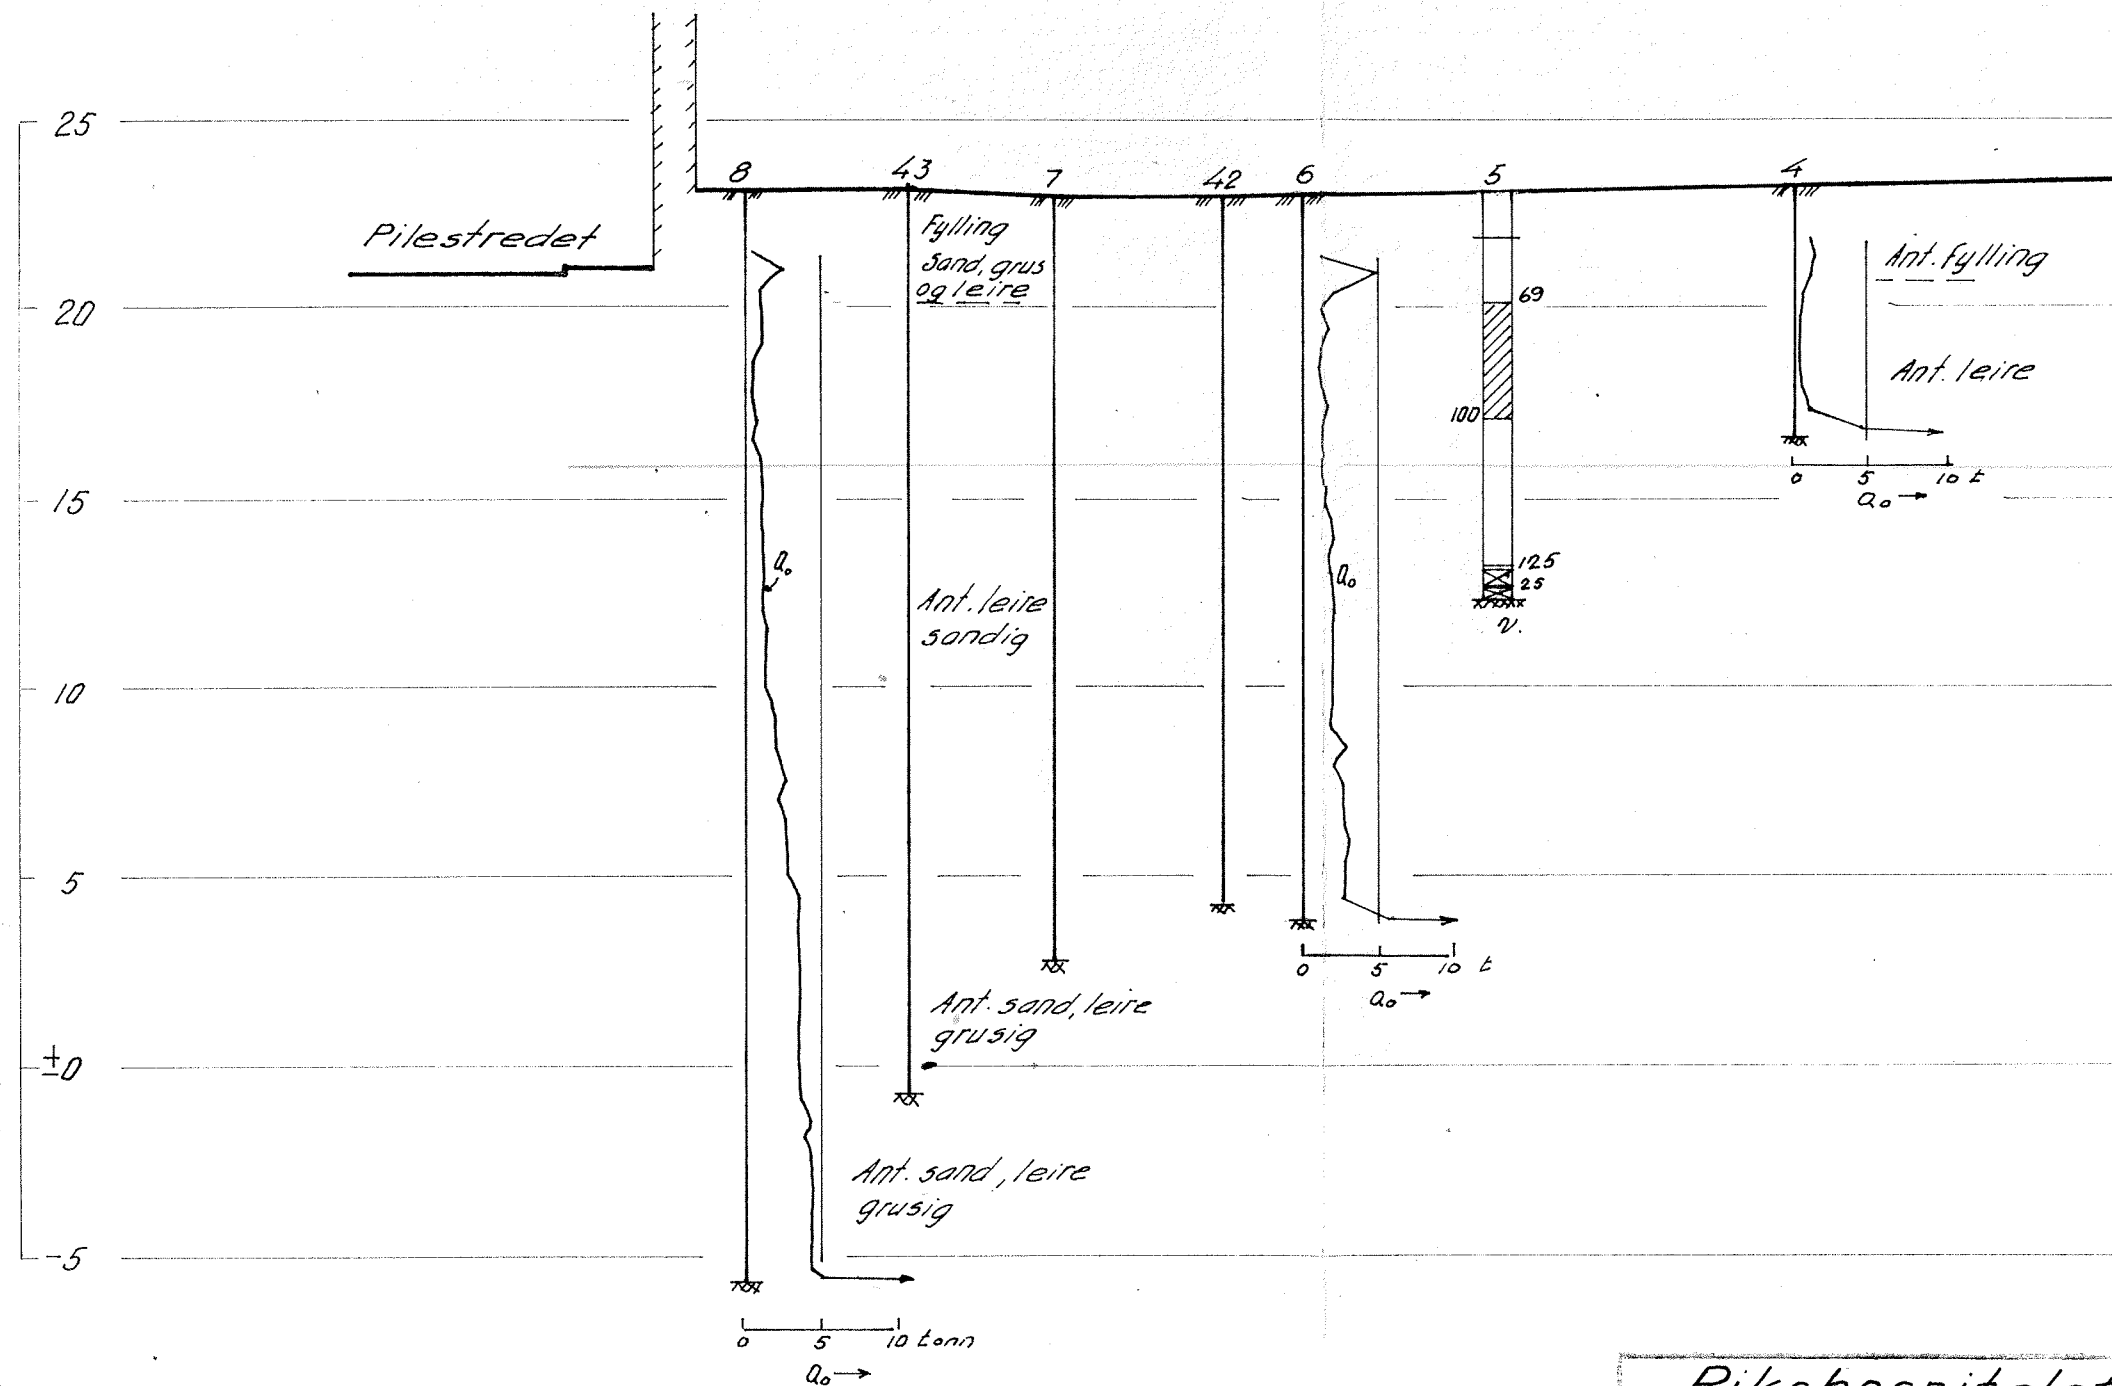


Rikshospitalet		Målestokk	Tegn. PB 10/10-62
Prosj. laboratoriebygg		1:200	
Profil G-G		Erstatning for:	
NORSK TEKNISK BYGGEKONTROLL		4858-9	
Oscars gt. 46 b. - Oslo		Erstattet av:	

# Profil F-F

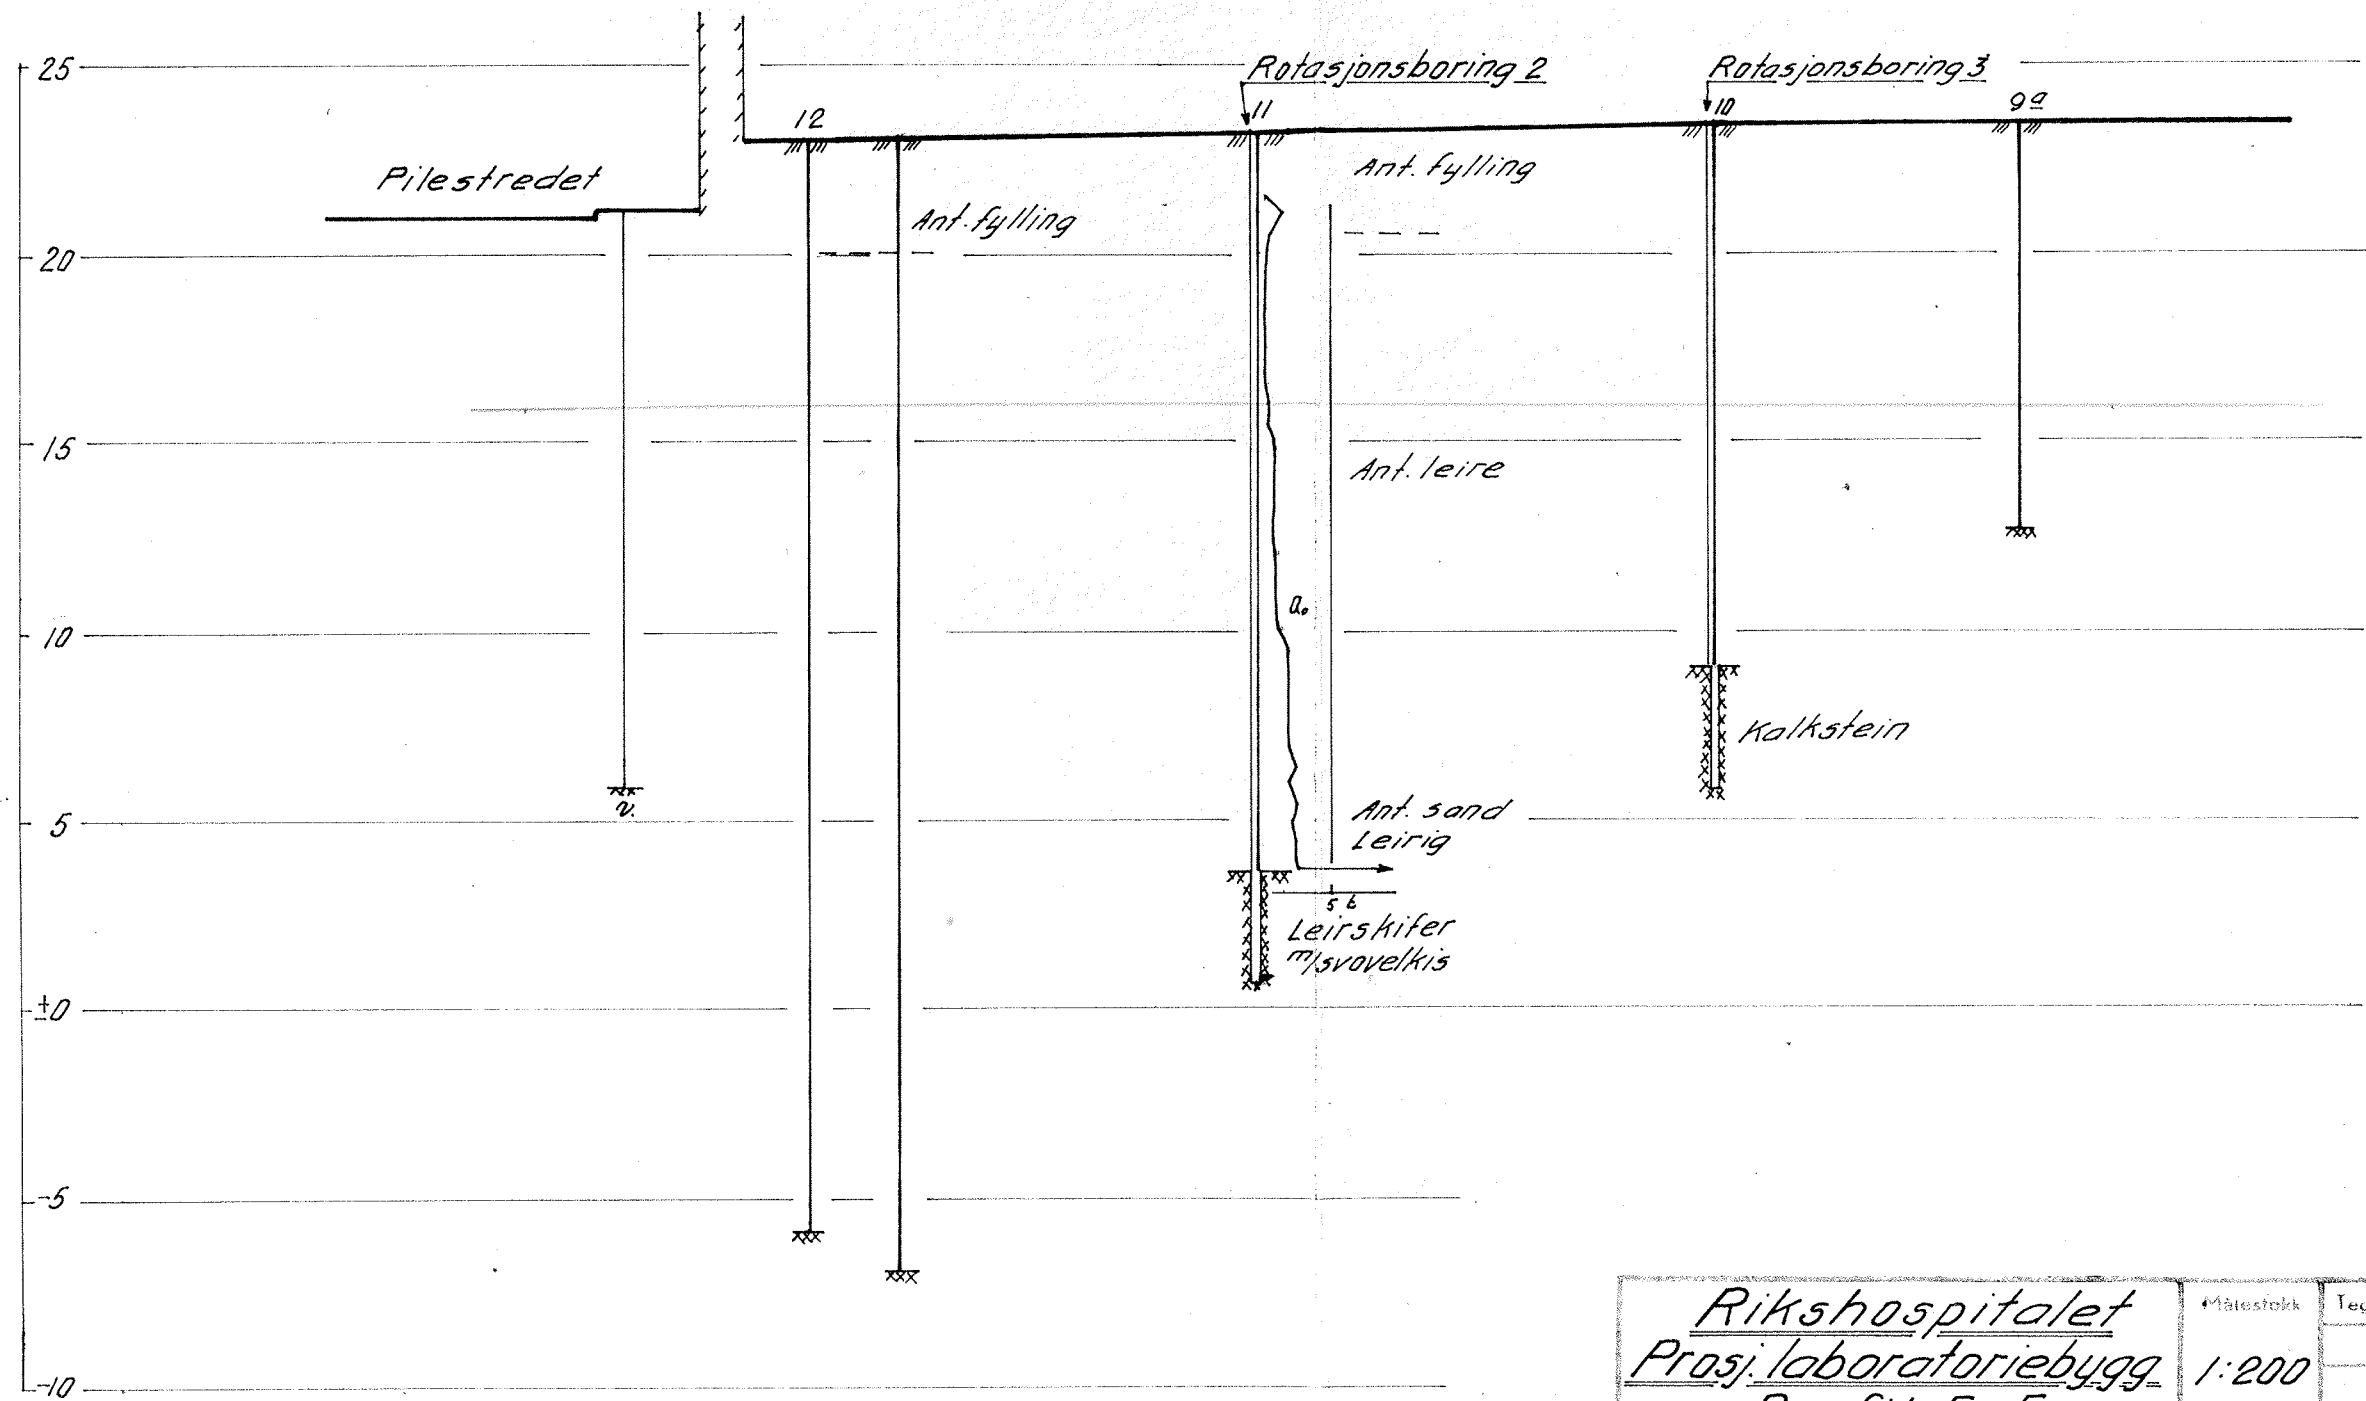


Rikshospitalet		Målestokk	Tegn. PB	10/10-62
Prosj. laboratoriebygg		1:200		
Profil F-F		Erstatning for:		
NORSK TEKNISK BYGGEKONTROLL		4858-8		
Densens gt. 46 b. - Oslo		Erstattet av:		

# Profil E-E

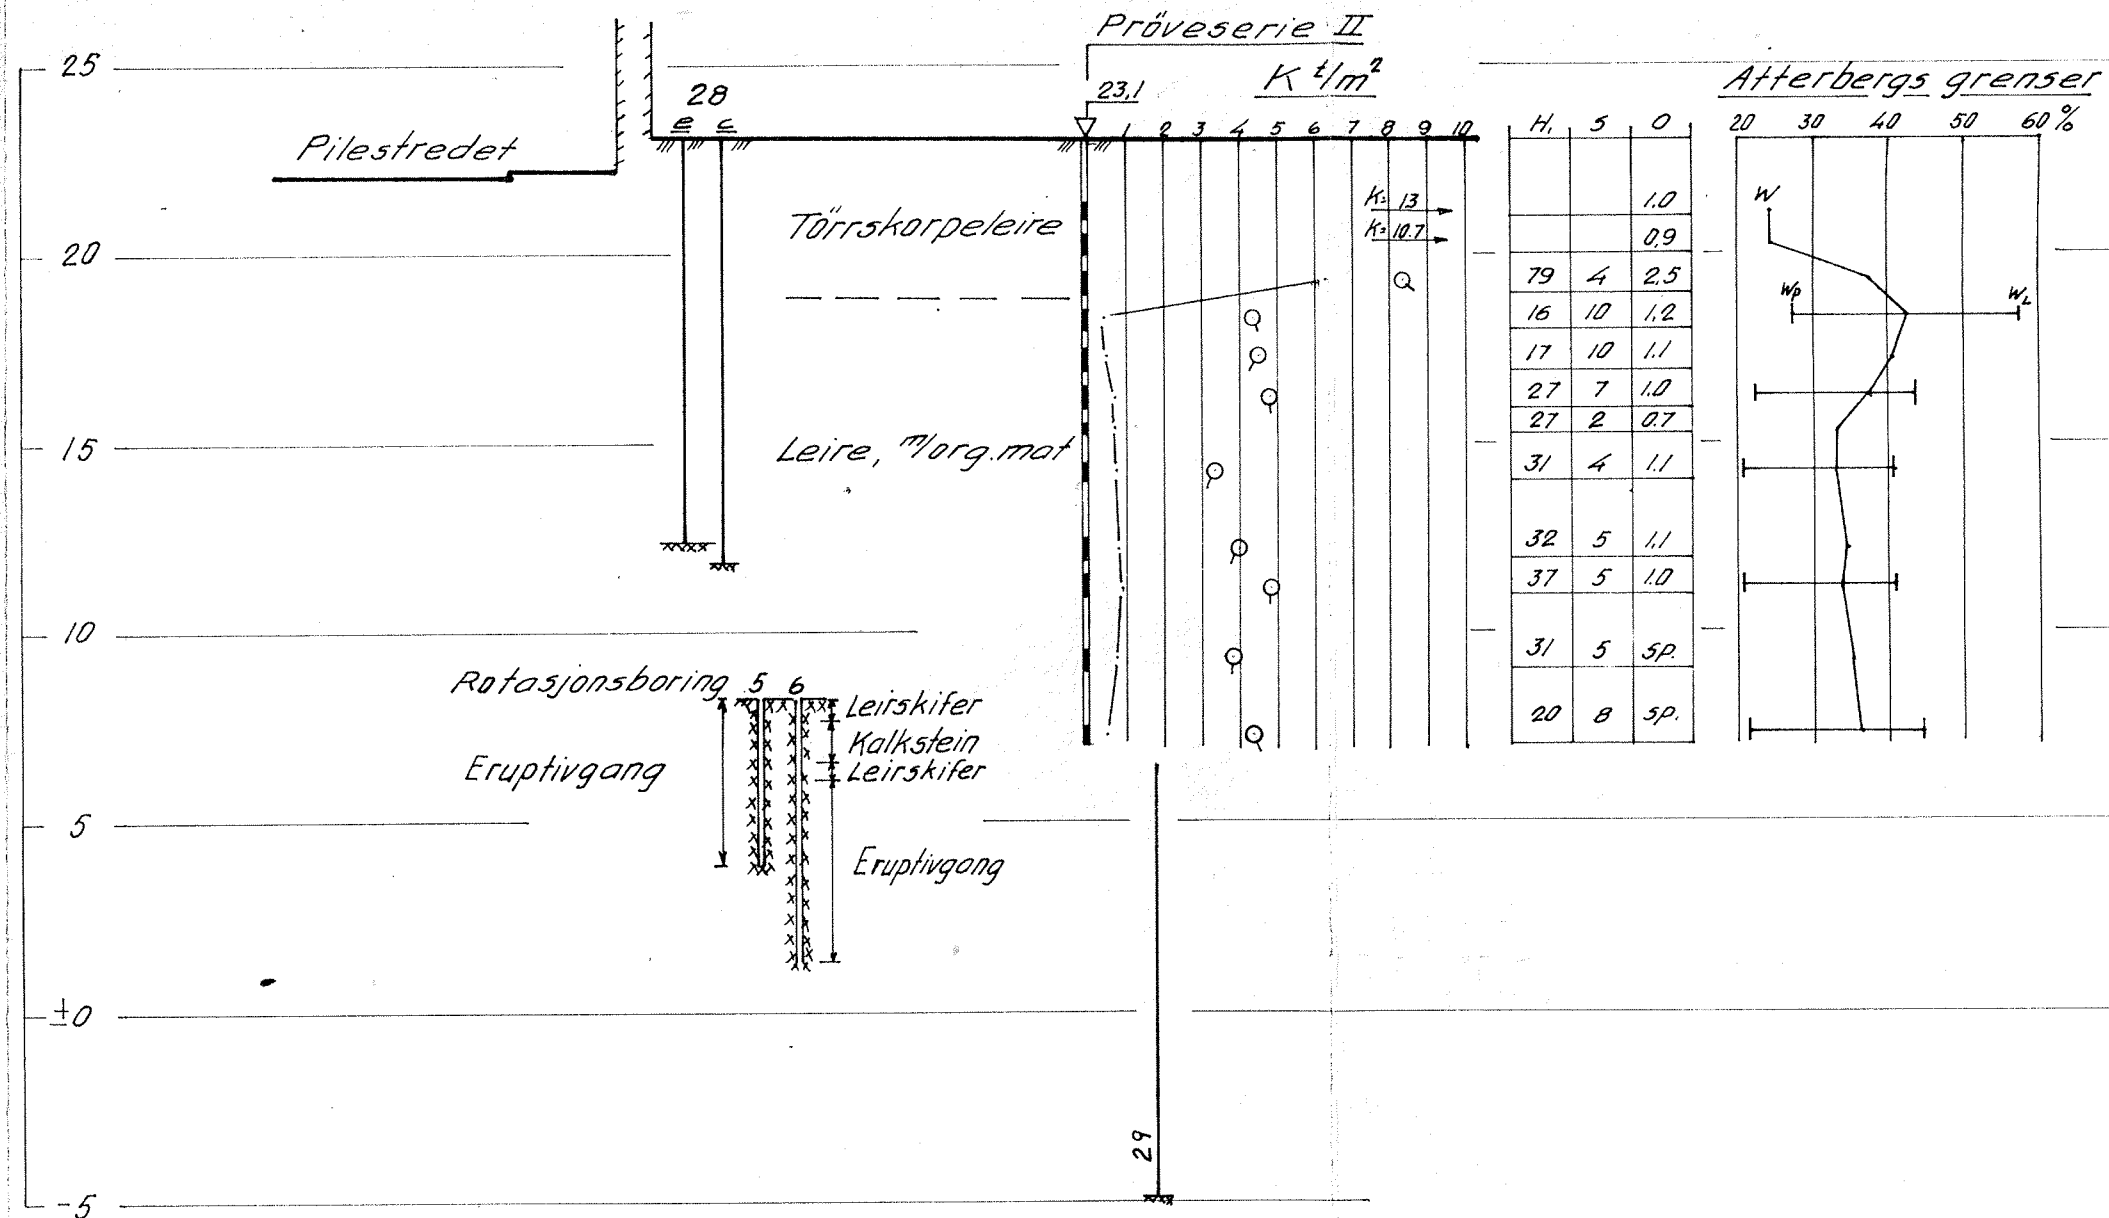


<b>Rikshospitalet</b> <b>Prosj.laboratoriebygg</b> <b>Profil E-E</b>	Målestokk	tegn. PB	10/10-62
	1:200		
NORSK TEKNISK BYGGEKONTROLL Oscars gt. 46 b. - Oslo	Erstatning for:		
	4858-7		
Erstattet av:			

# Profil D-D

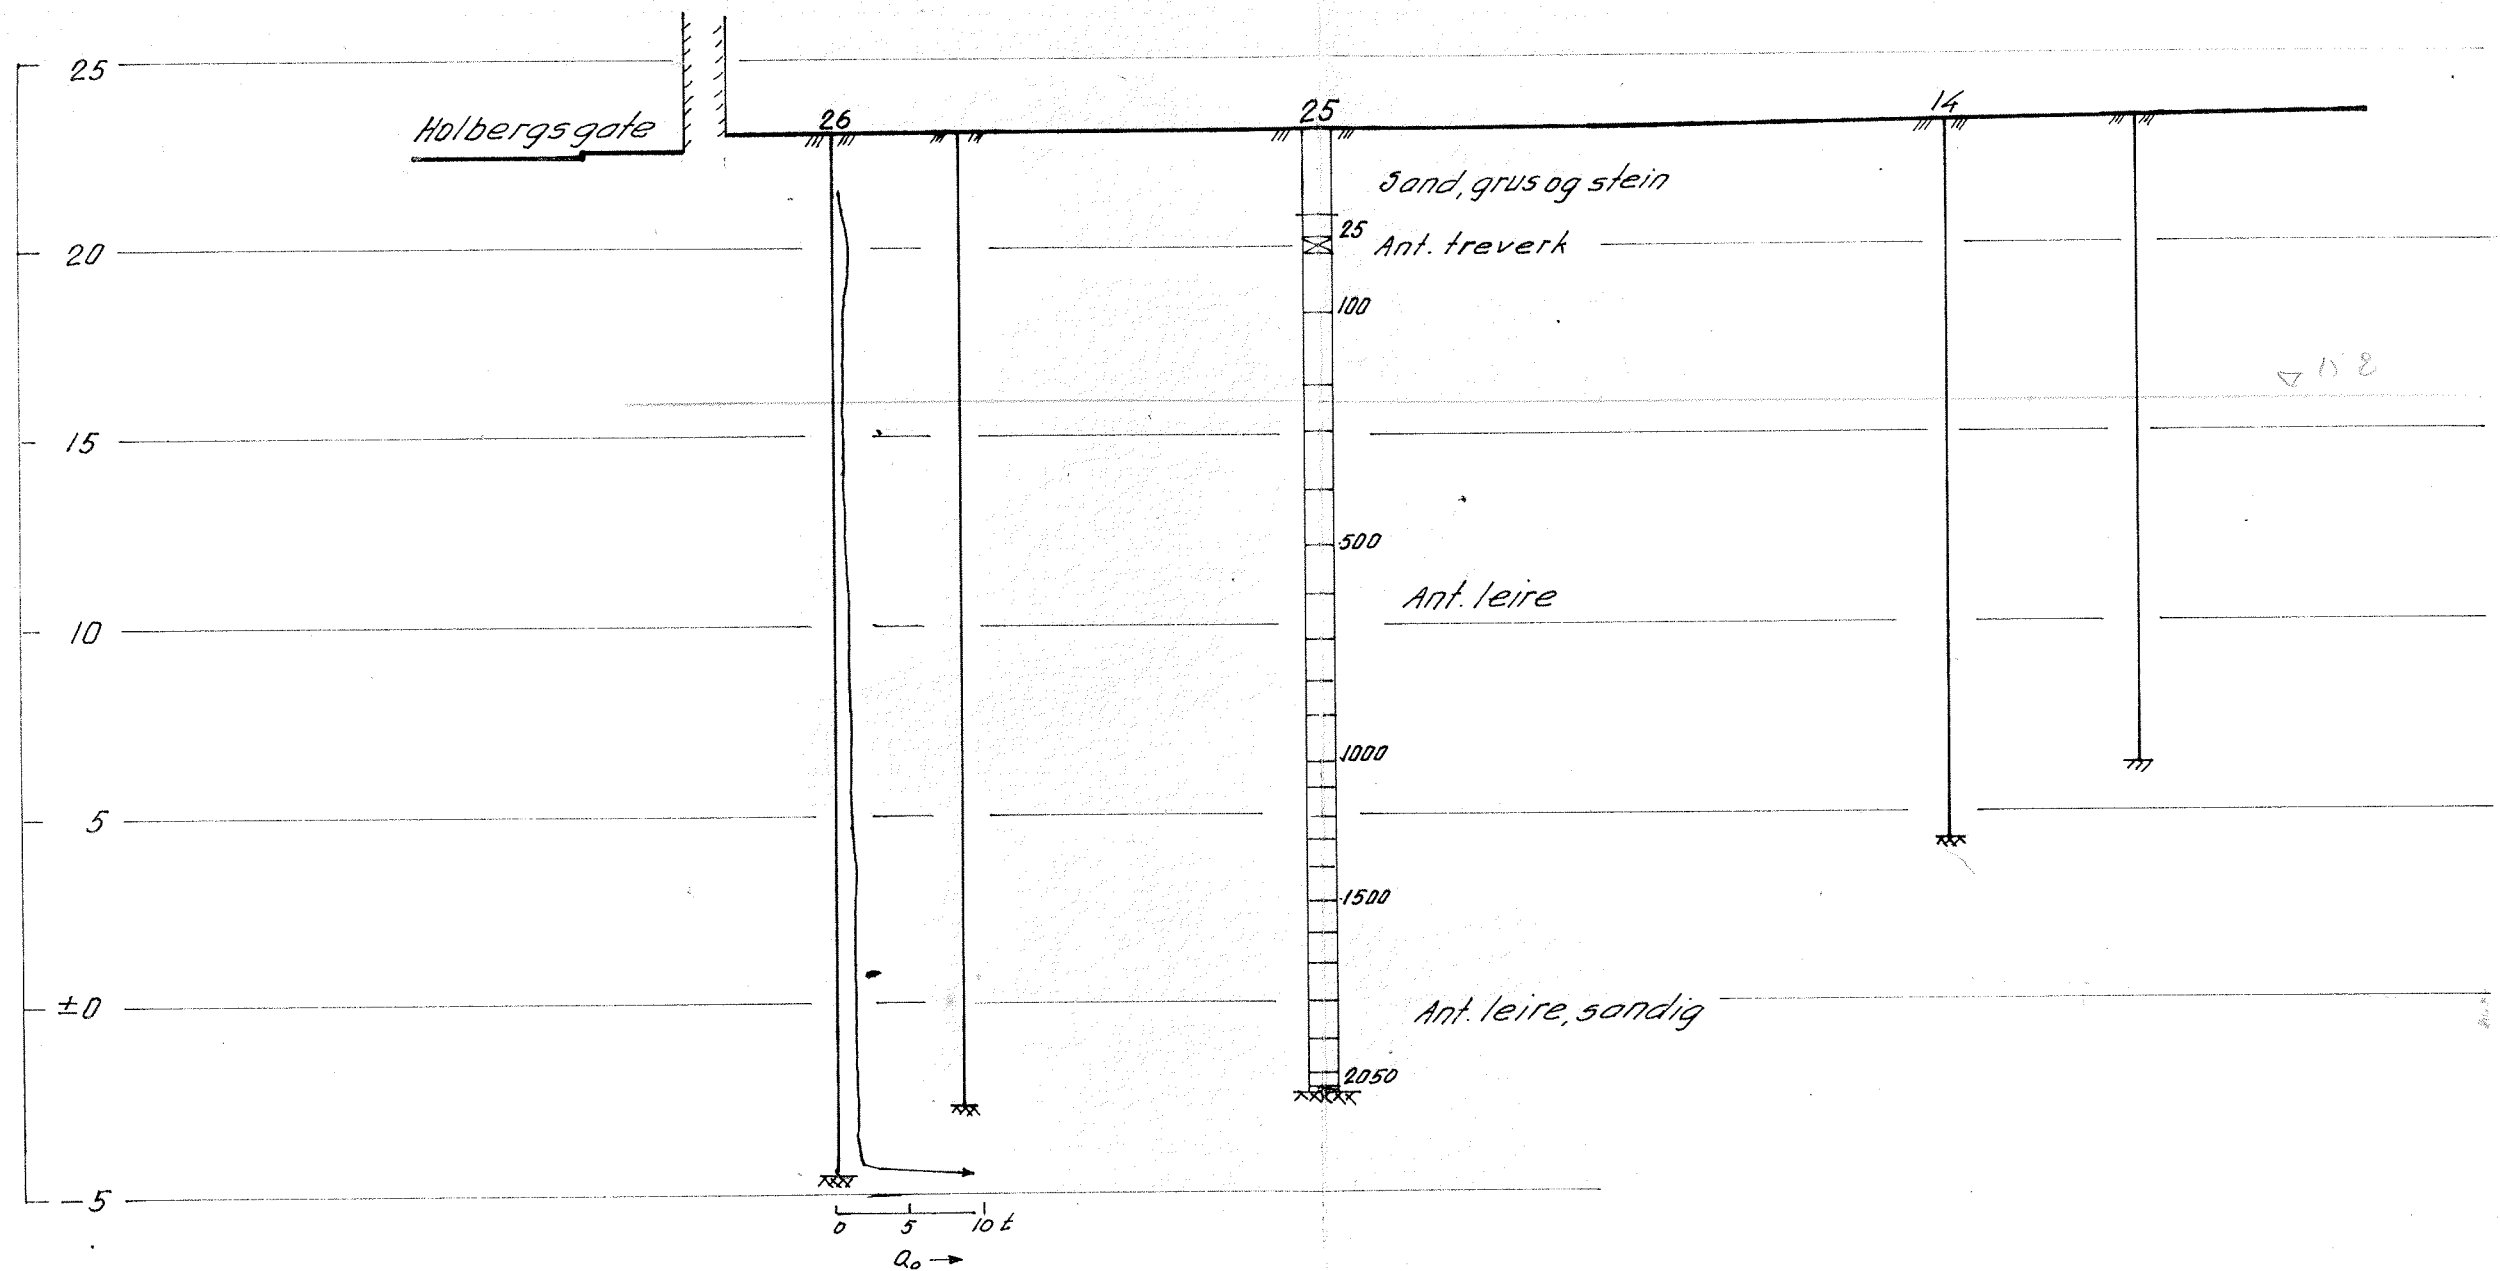


<u>Rikshospitalet</u> <u>Prosj.laboratoriebygg</u> <u>Profil D-D</u>		Målestokk 1:200	Tegn. <u>PB</u> <u>10/10-62</u>
NORSK TEKNISK BYGGEKONTROLL Oscars gt. 46 b. — Oslo		Erstatning for: <u>4858-6</u>	
Erstattet av:			

# Profil C-C

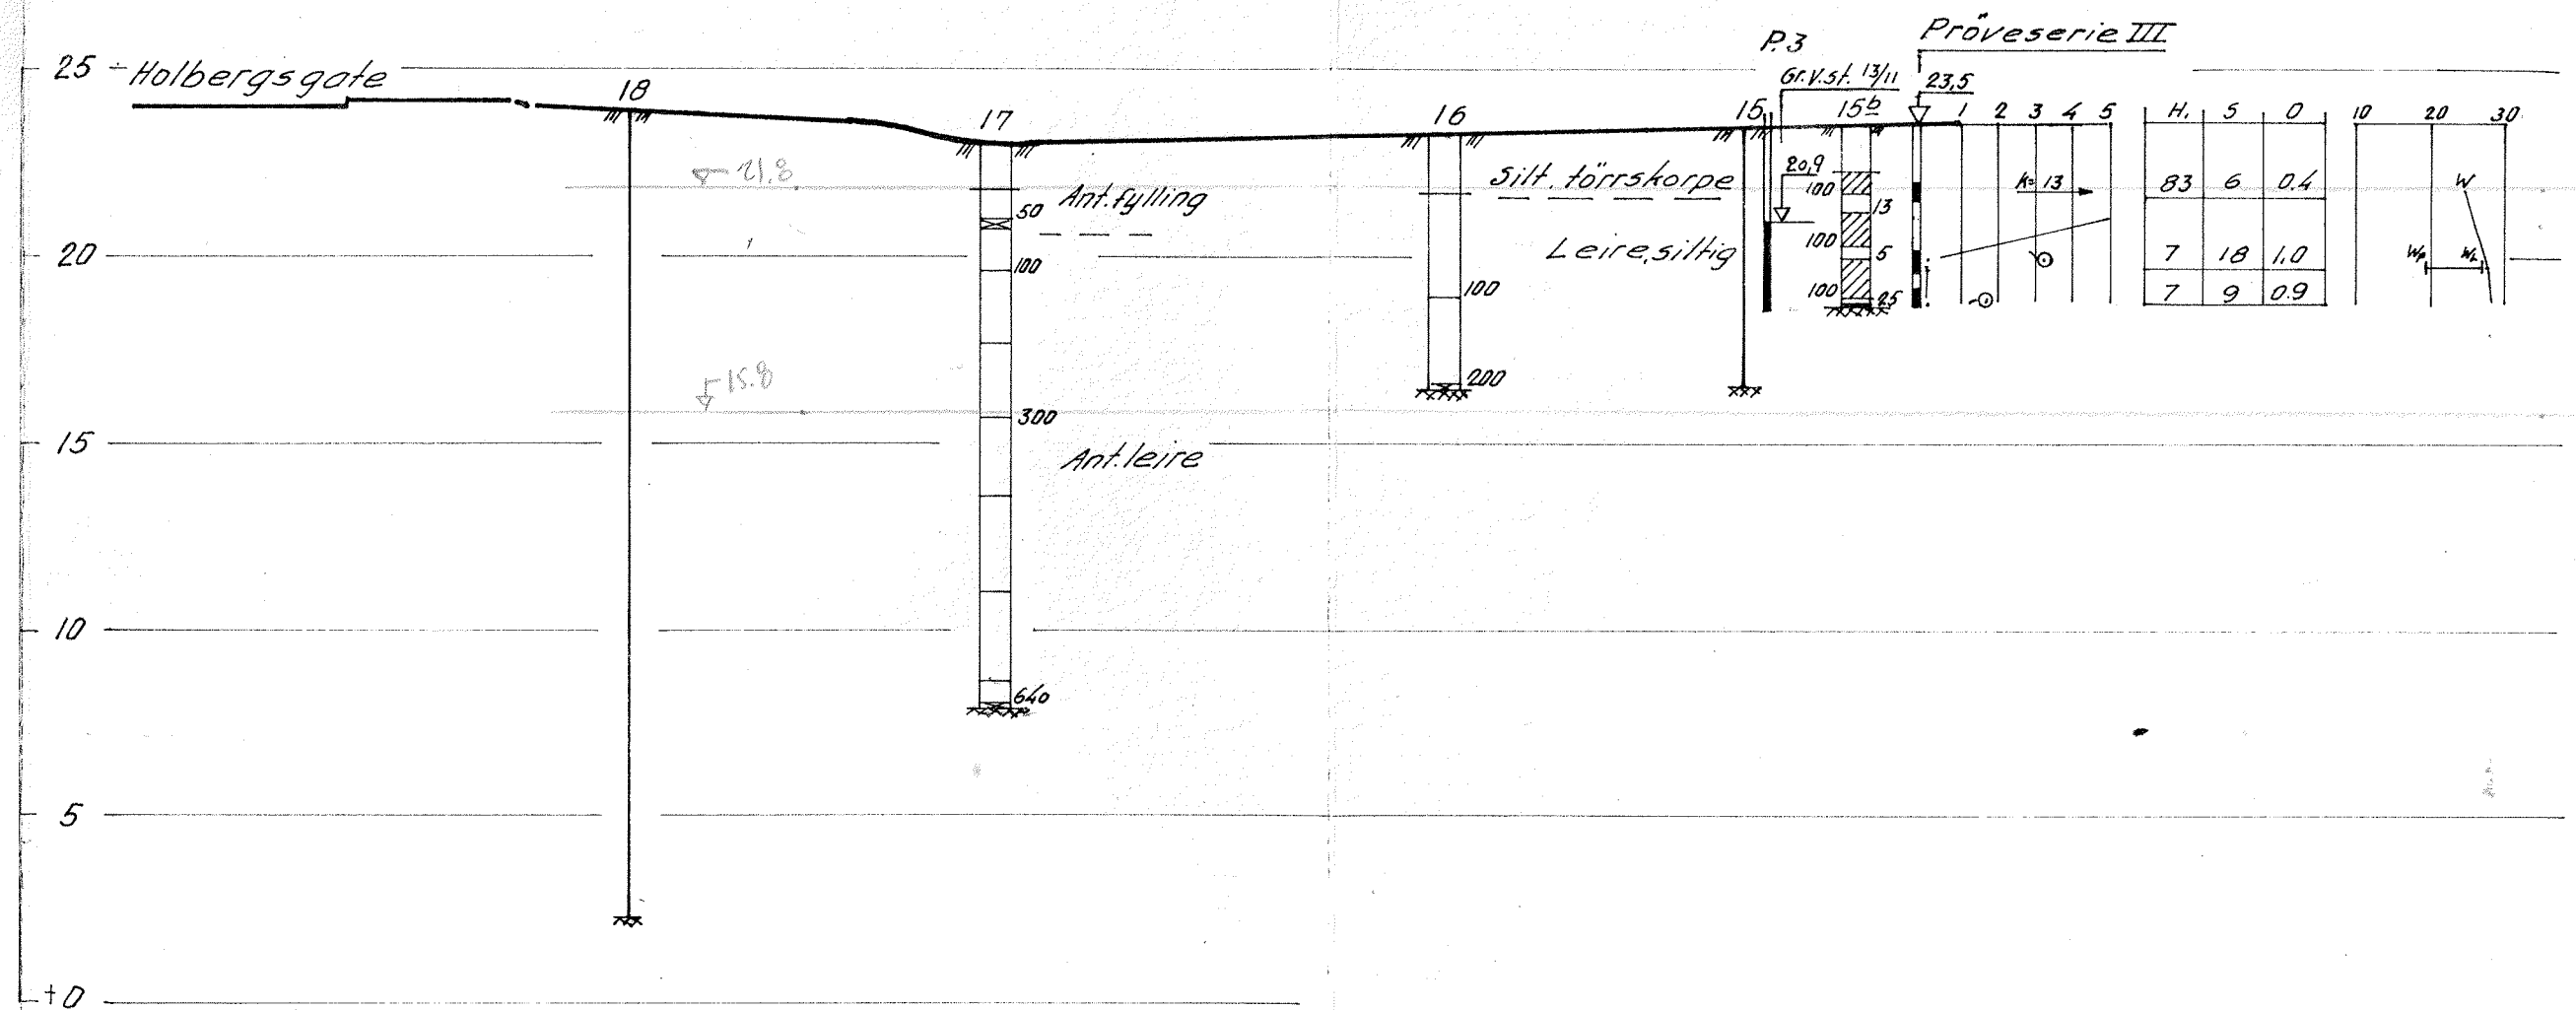

<u>Rikshospitalet</u>		Målestokk	Vegn. PB	19/10-62
<u>Prosj. laboratoriebygg</u>		1:200		
<u>Profil C-C</u>		Erstattet for:		
NORSK TEKNISK BYGGEKONTROLL		4858-5		
Oscars gt. 46 b. Oslo		Erstattet av:		

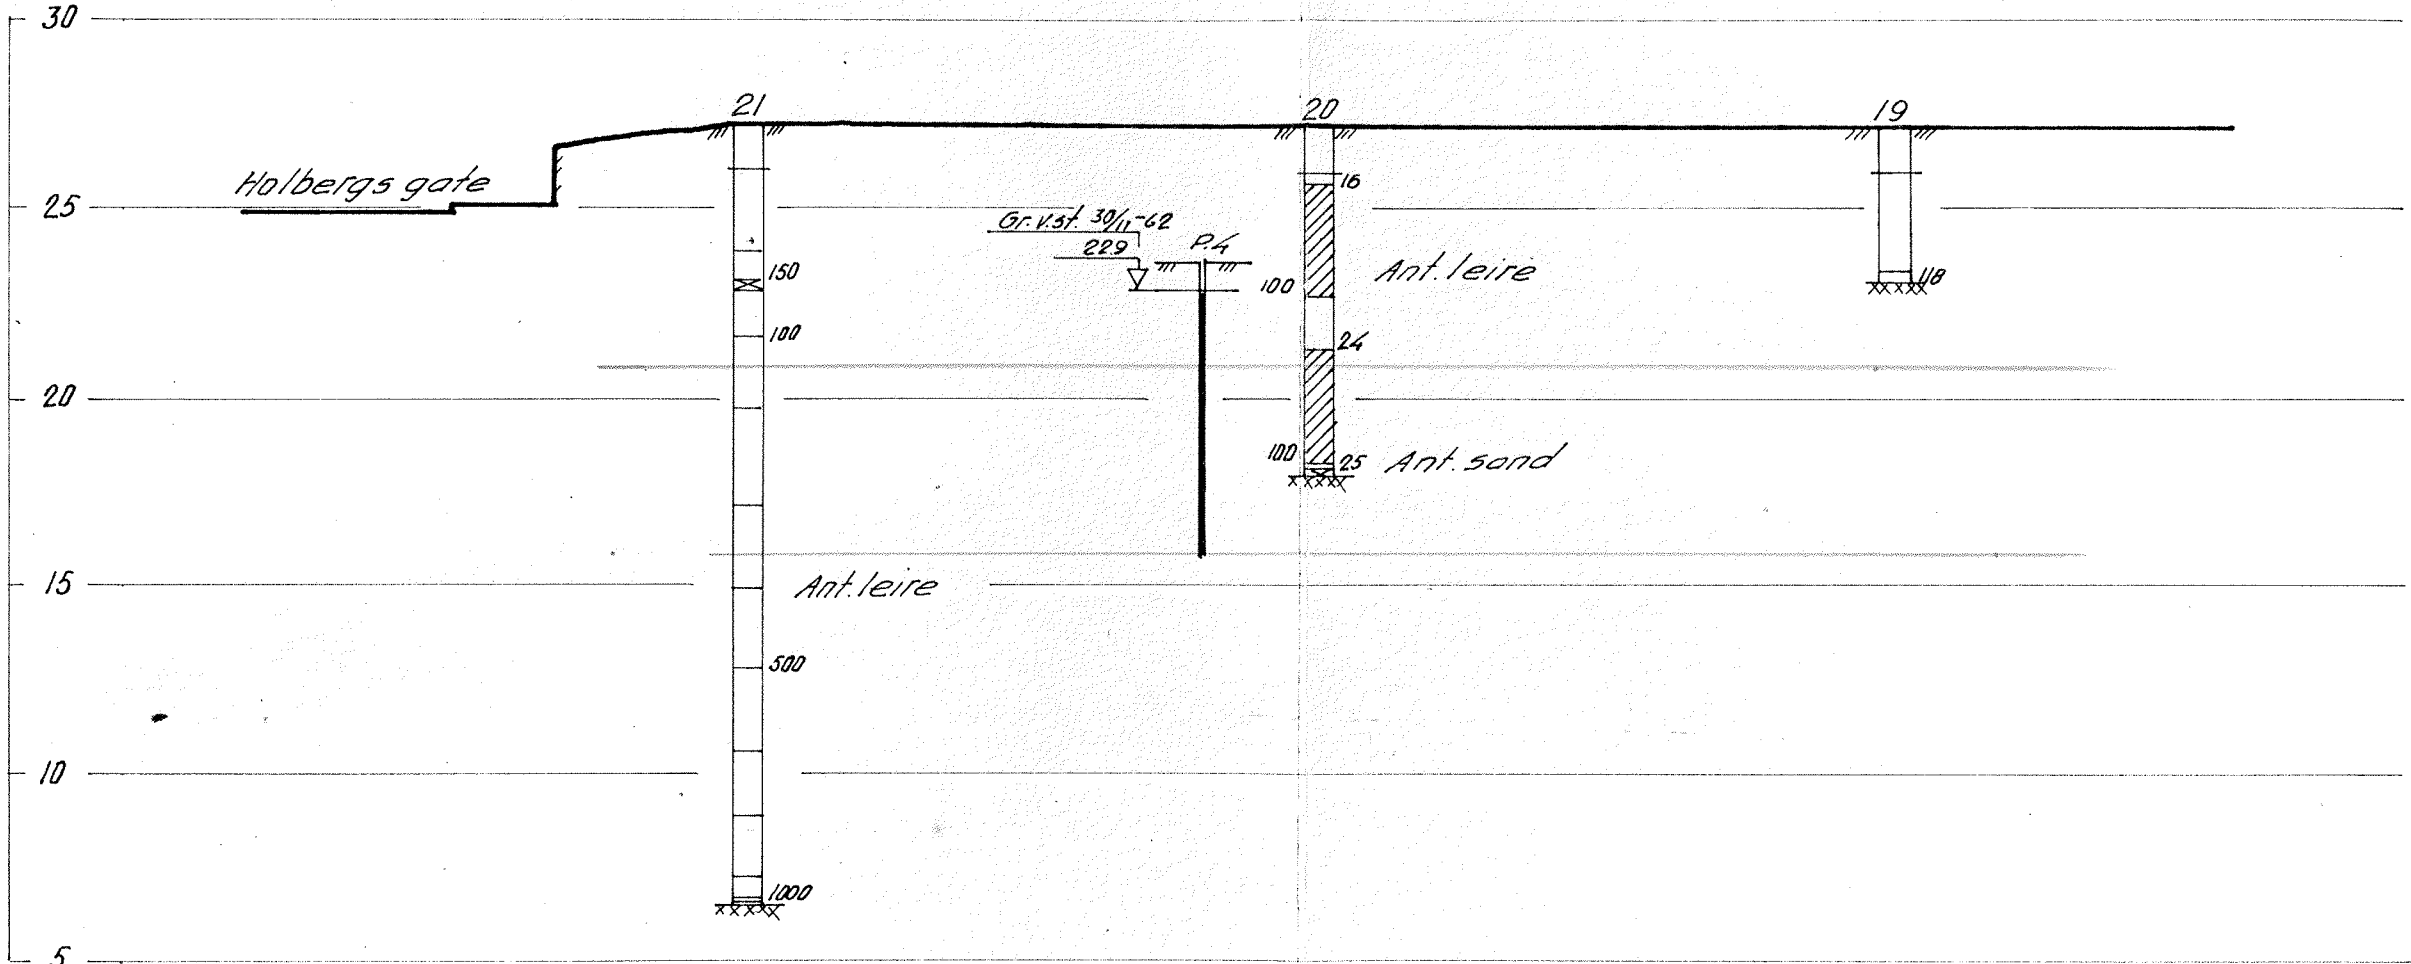

Profil B-B

Rikshospitalet  
Proj.laboratoriebygg  
Profil B-B

NORSK TEKNISK BYGGEKONTROLL  
Oslovegt. 46 b. - Oslo

Málestokk	Tegn. <i>P.B</i>	10/10-62
-----------	------------------	----------

1:200

Straining for:

4858-4

Erstattet av