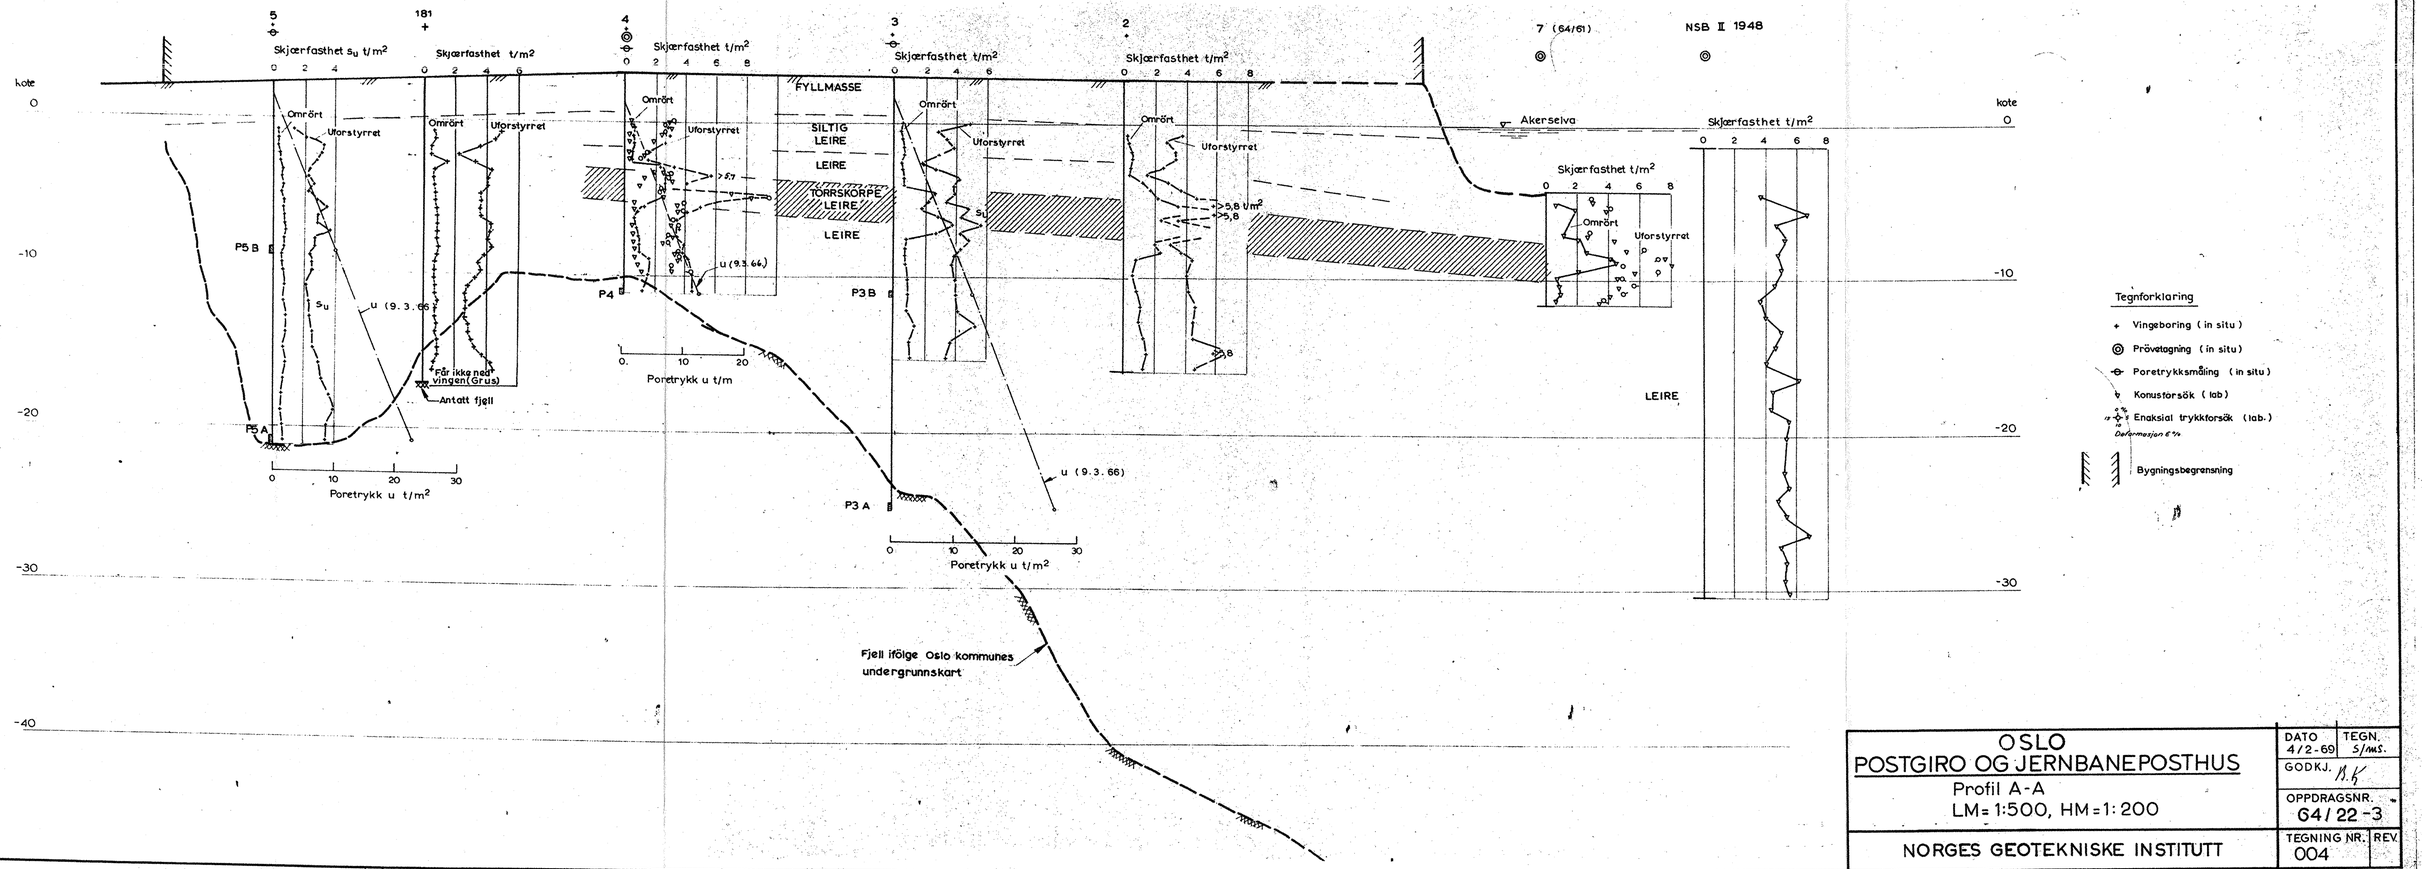

OSLO
POSTGIRO OG JERNBANEPOSTHUS

Profil A-A
LM = 1:500, HM = 1:200

NORGES GEOTEKNISKE INSTITUTT

DATO	TEGN.
4/2-69	S/MS.
GODKJ.	M.K.
OPPDRAGSNR.	64/22-3
TEGNING NR.	REV.
004	