



# PROFIL I AKSE C

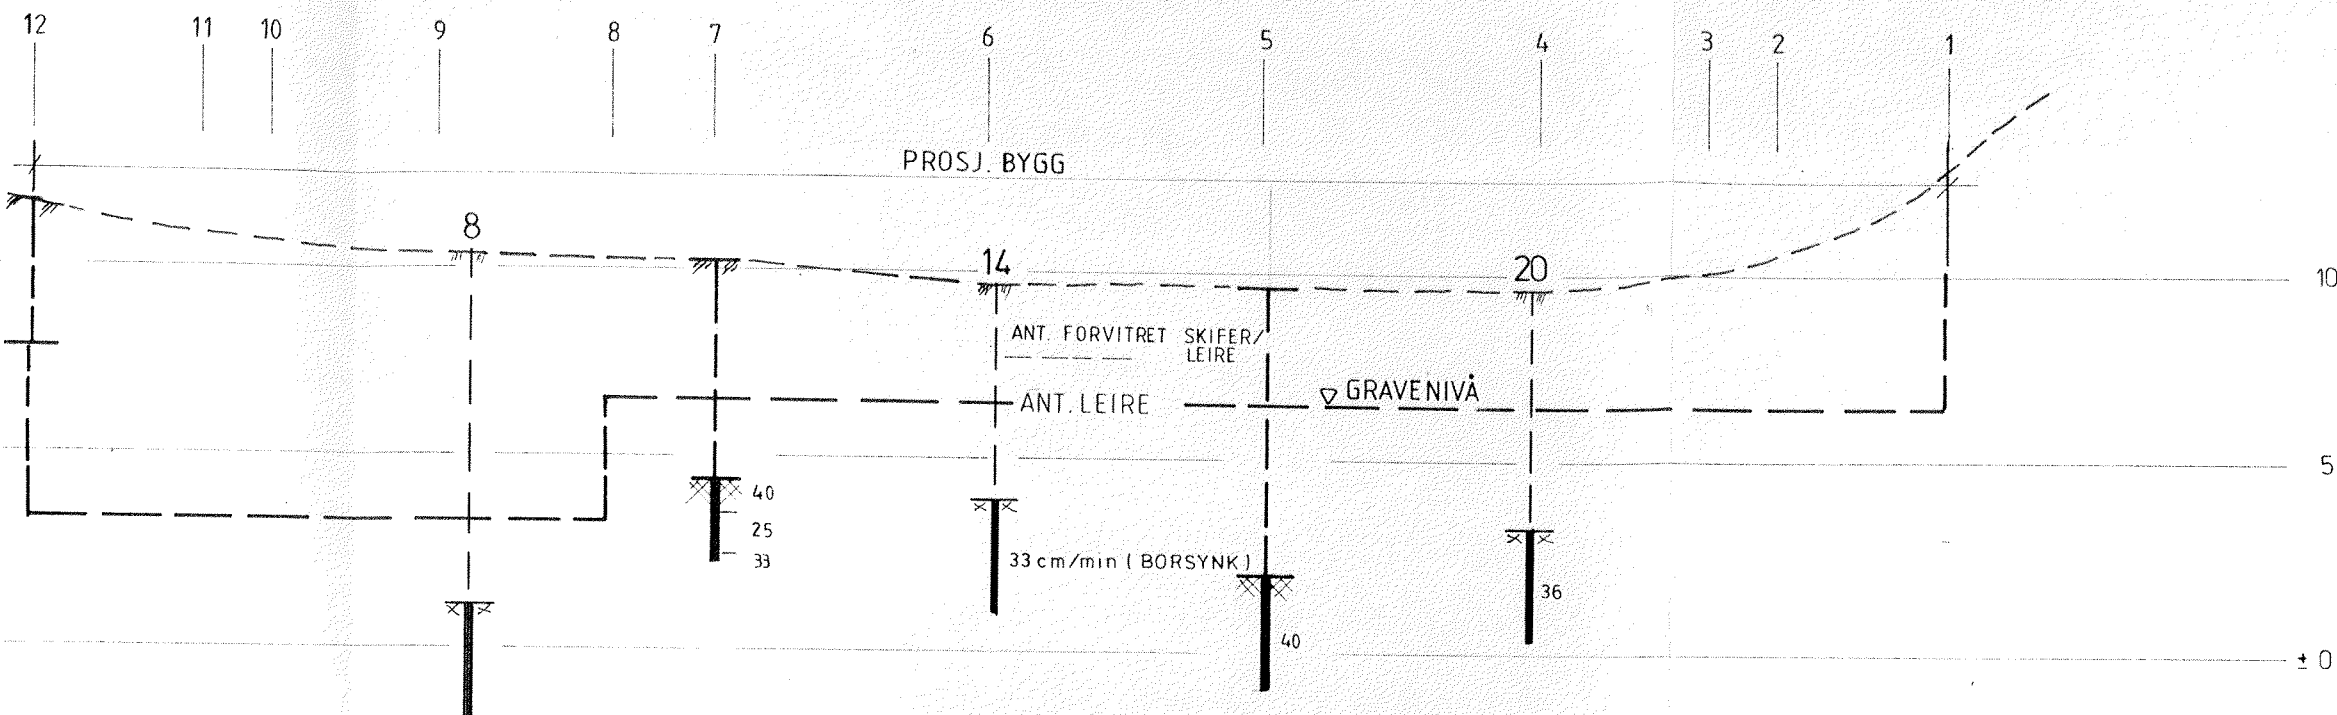


# PROFIL I AKSE A

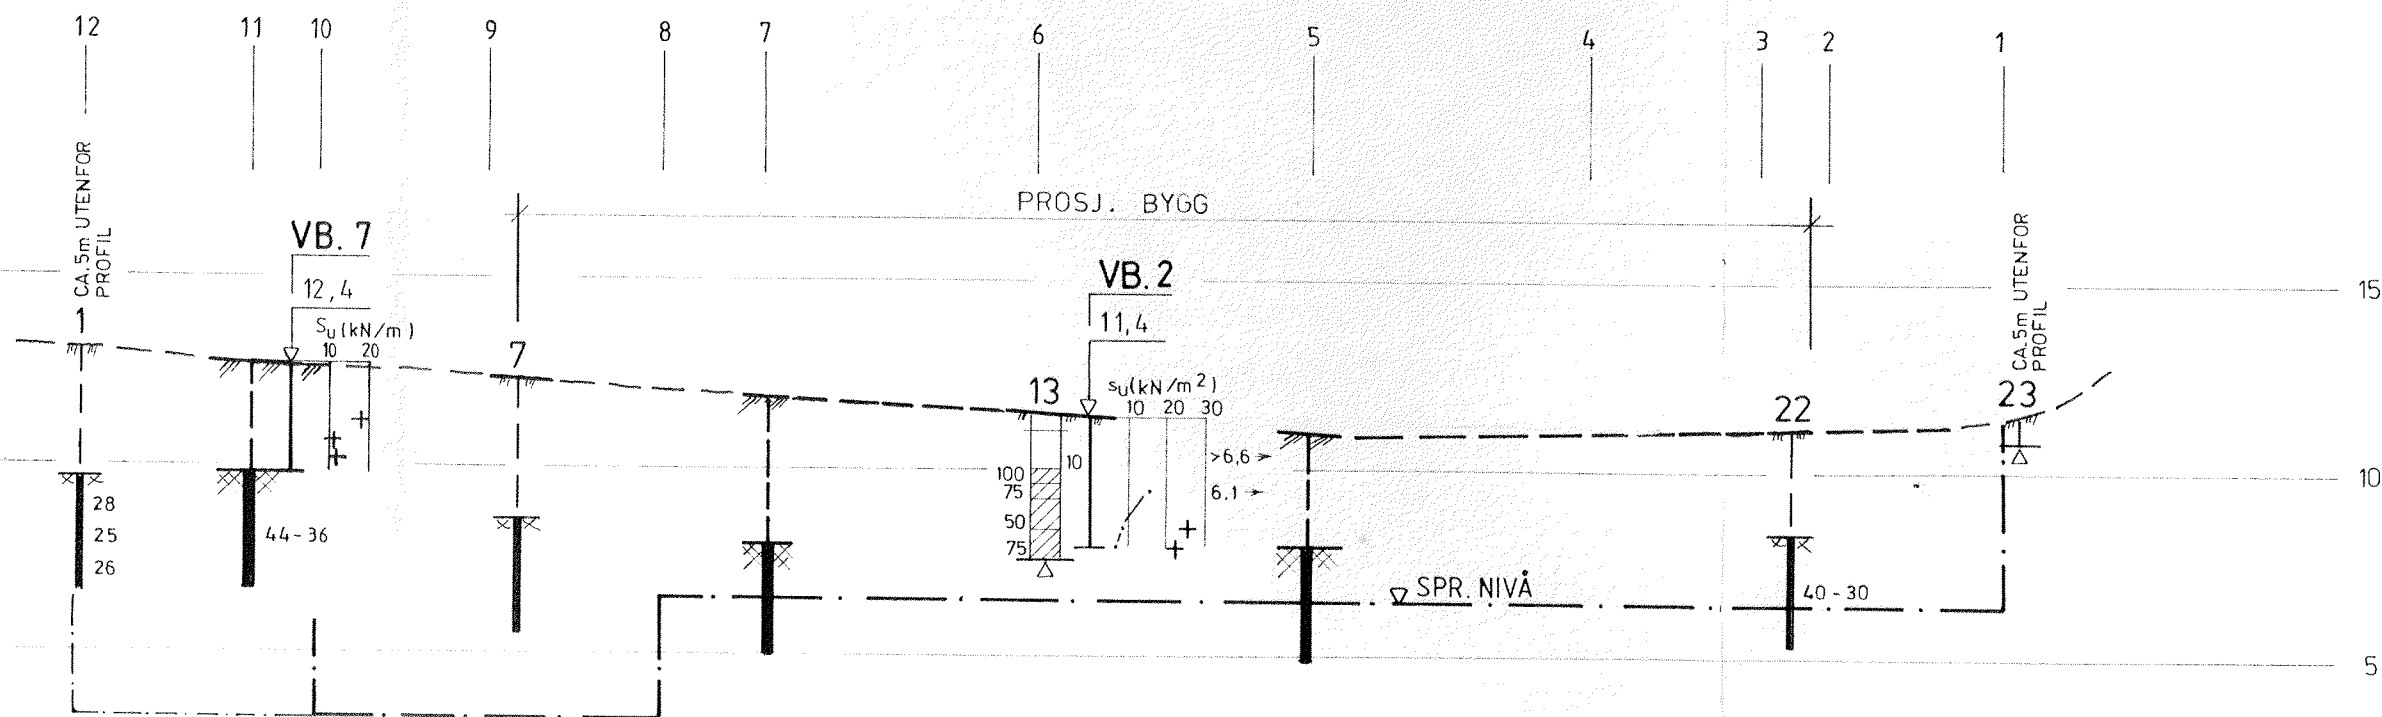

PROFIL I AKSE A OG AKSE C			
TOR ANDENÆS A/S			
STRANDVEIEN 6, LYSAKER			
α	LEK	25.3.82.	
REV.	SIGN.	DATO	
TEGNET E N			
KONTR. <i>Ant.</i>			
MÅL	1:200		
DATO	6.10.81		
NOTE BY		SAK. NR.	TEGN. NR.
NORSK TEKNISK BYGGEKONTROLL A.S.		23416	104
			a

## PROFIL I AKSE C

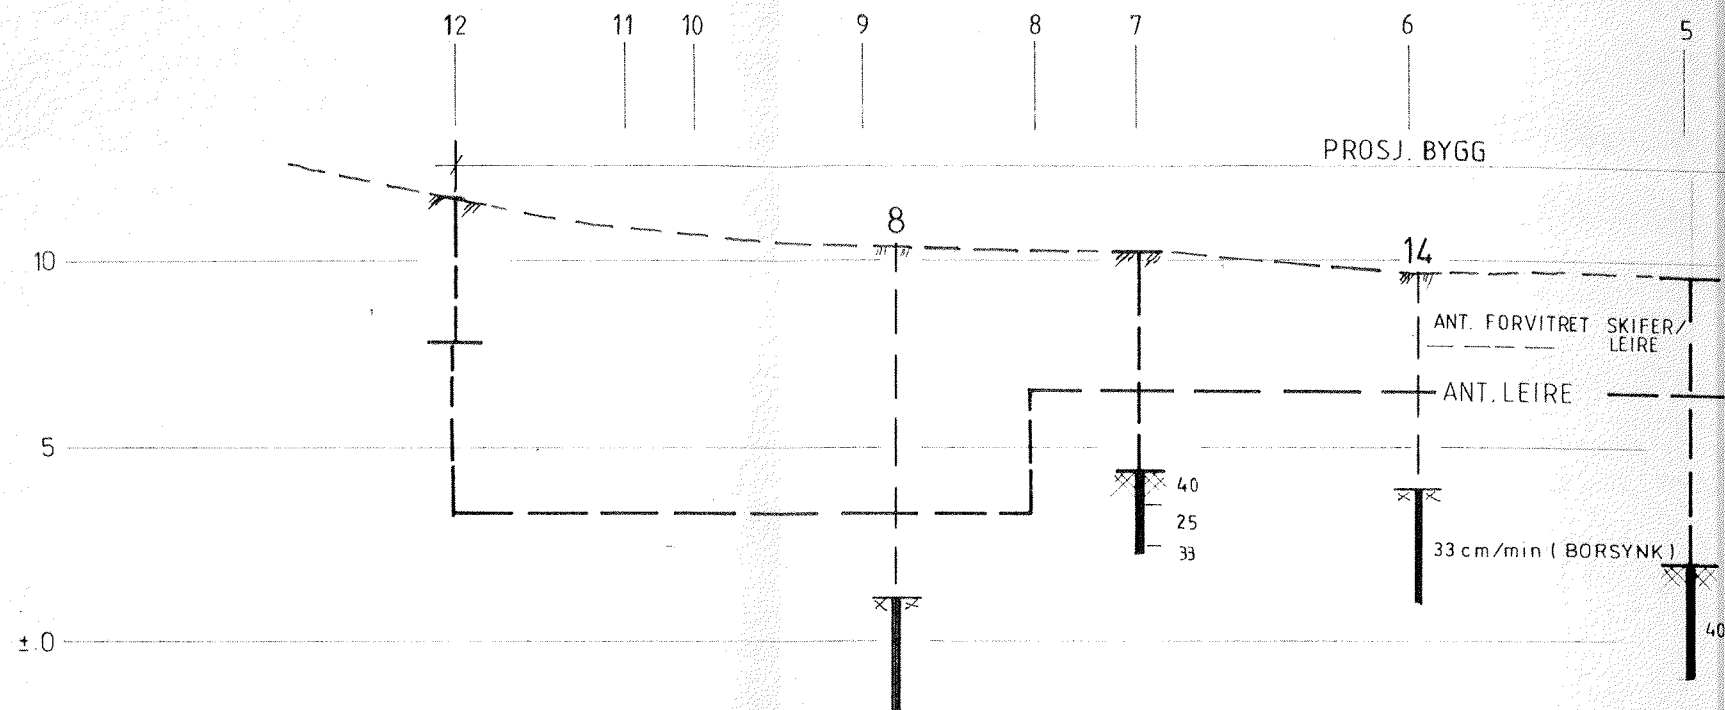

## PROFIL I AKSE A

