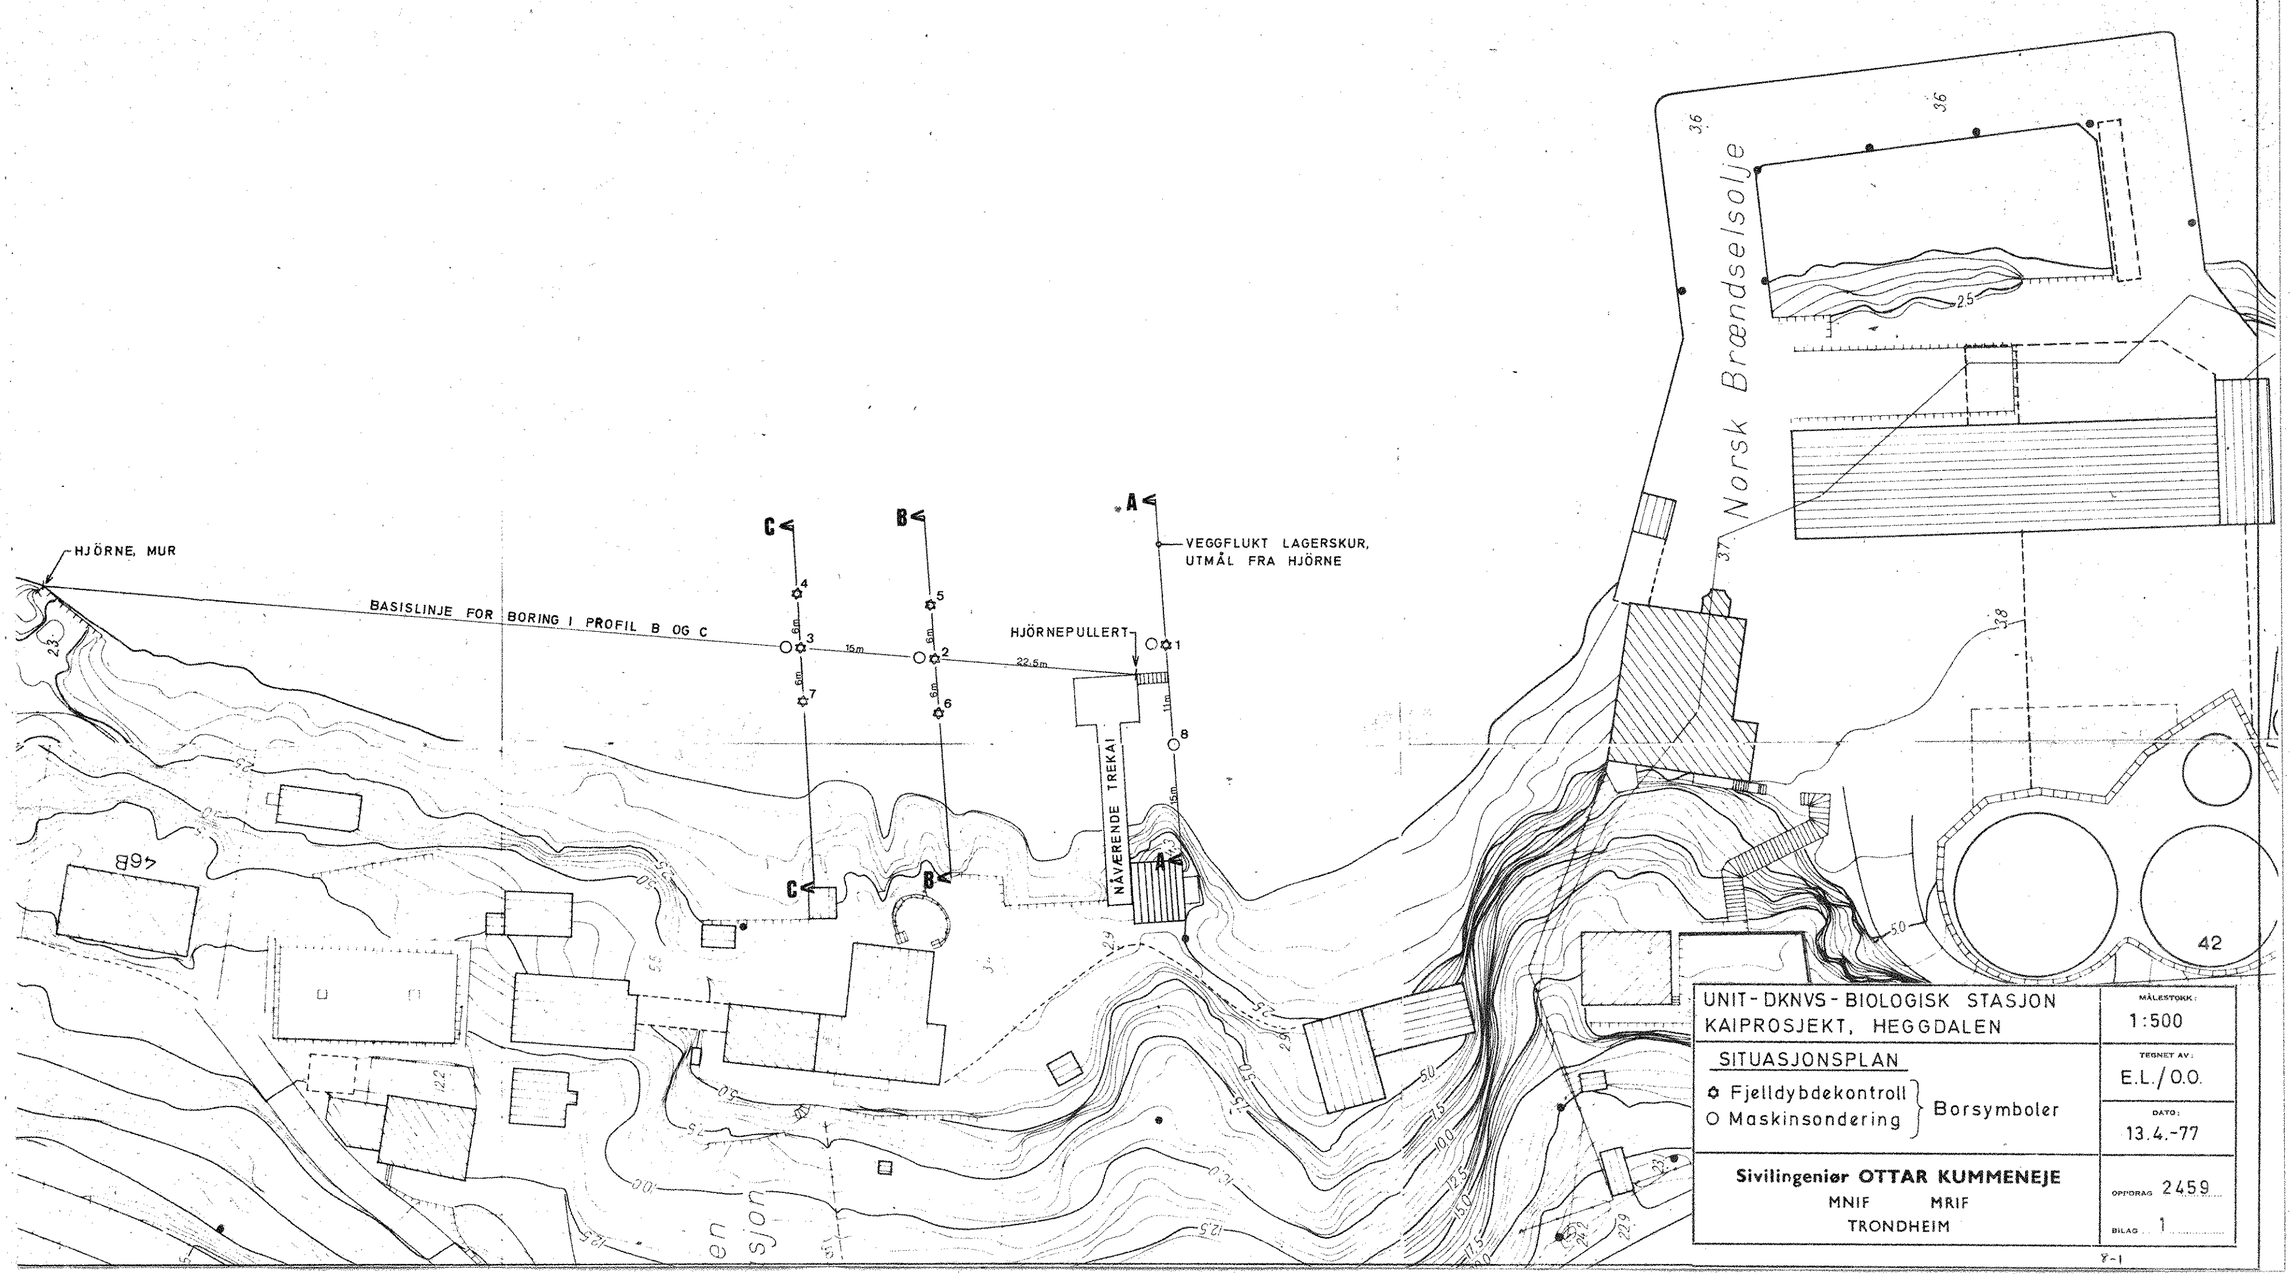
HJÖRNE, MUR
BASISLINJE FOR BORING I PROFIL B OG C
VEGGFLUKT LAGERSKUR, UTMÅL FRA HJÖRNE
HJÖRNEPULLERT
NÅVÆRENDE TREKAI
Norsk Brændselsolje
UNIT - DKNVS - BIOLOGISK STASJON
KAIPROSJEKT, HEGGDALEN
SITUASJONSPLAN
Fjelldybdekontroll
Maskinsondering
Borsymboler
MÅLESTOKK: 1:500
TEGNET AV: E.L./O.O.
DATO: 13.4.-77
Sivilingeniør OTTAR KUMMENEJE
MNIF MRIF
TRONDHEIM
OPPDRAG 2459
BILAG 1