


SCC KUMMENEJE
SCANDIACONSULT

R Rådgivende ingeniører i
Geoteknikk og Ingeniørgeologi


STATSBYGG
GRÜNERLØKKA POLITISTASJON
GRUNNUNDERSØKELSER
Situasjonsplan

MÅLESTOKK	OPPDRAG
1: 500	12950
TEGNET/KONTR.	BILAG
AKK/	2
DATO	TEGN. NR.
25.05.99	102

Profil A

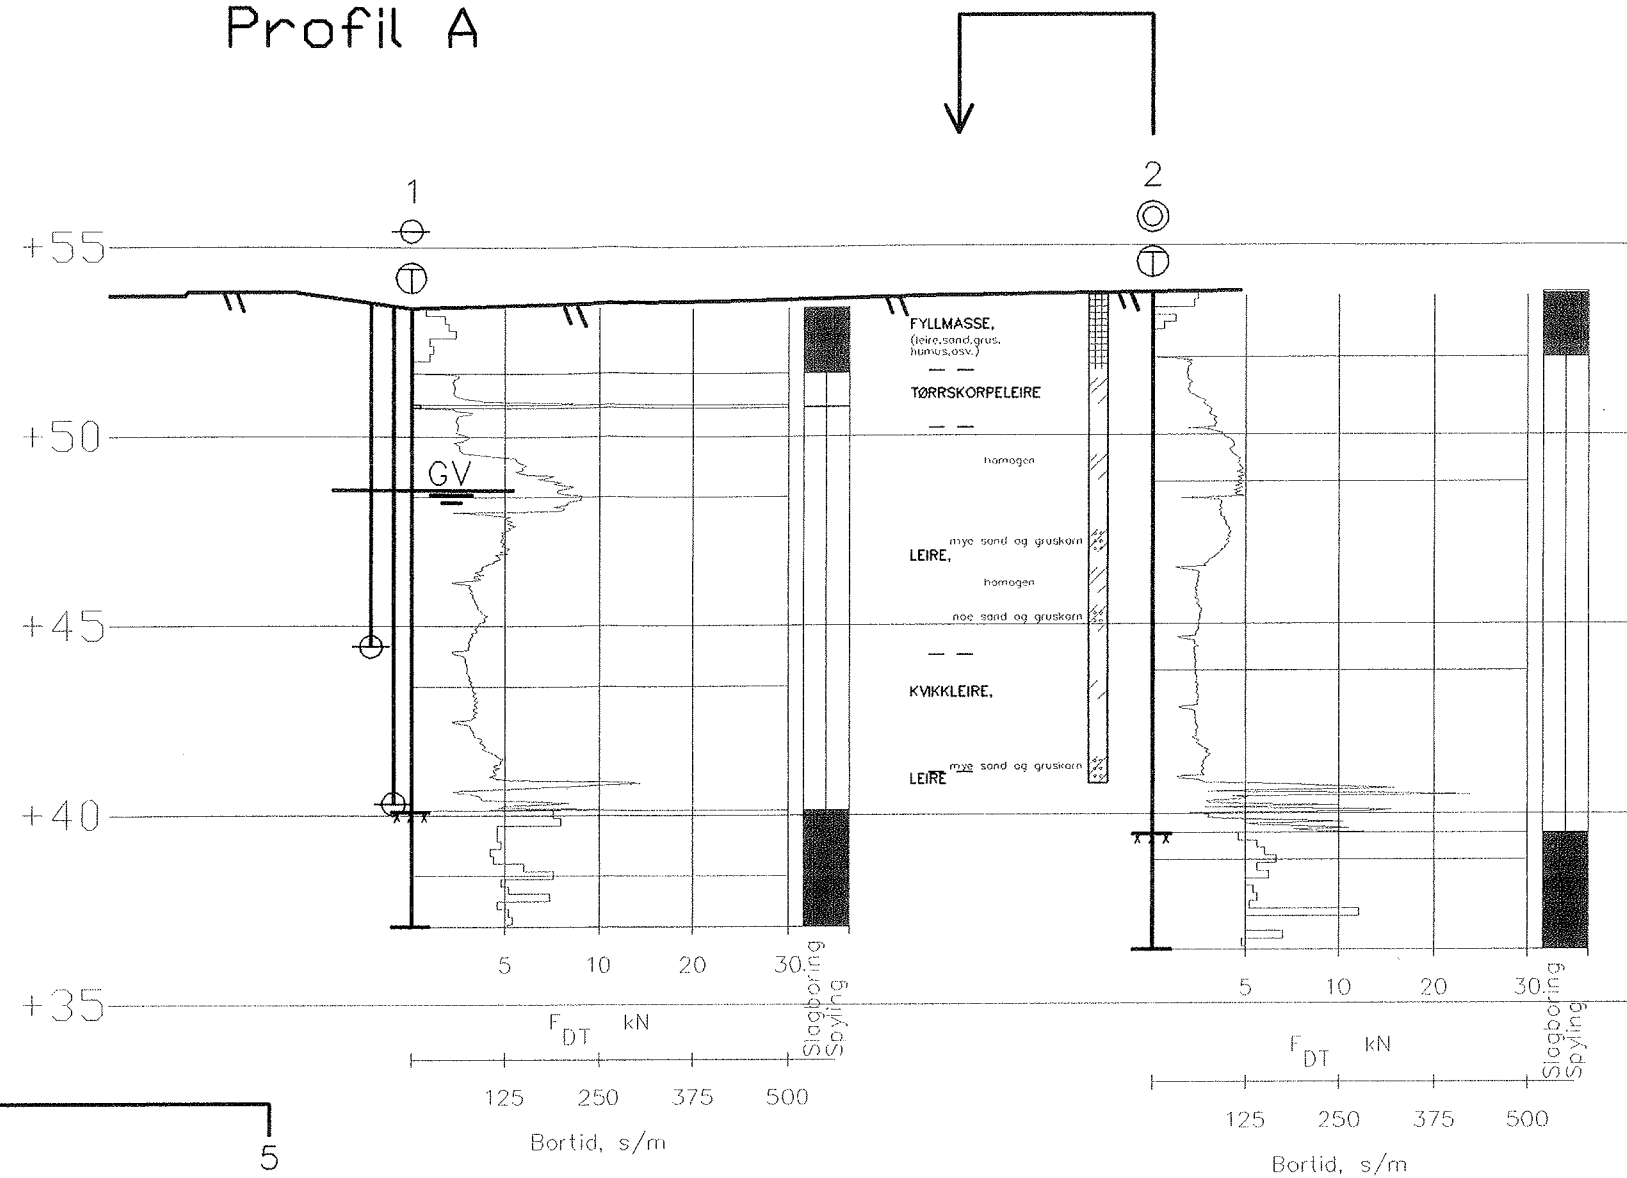

Profil B

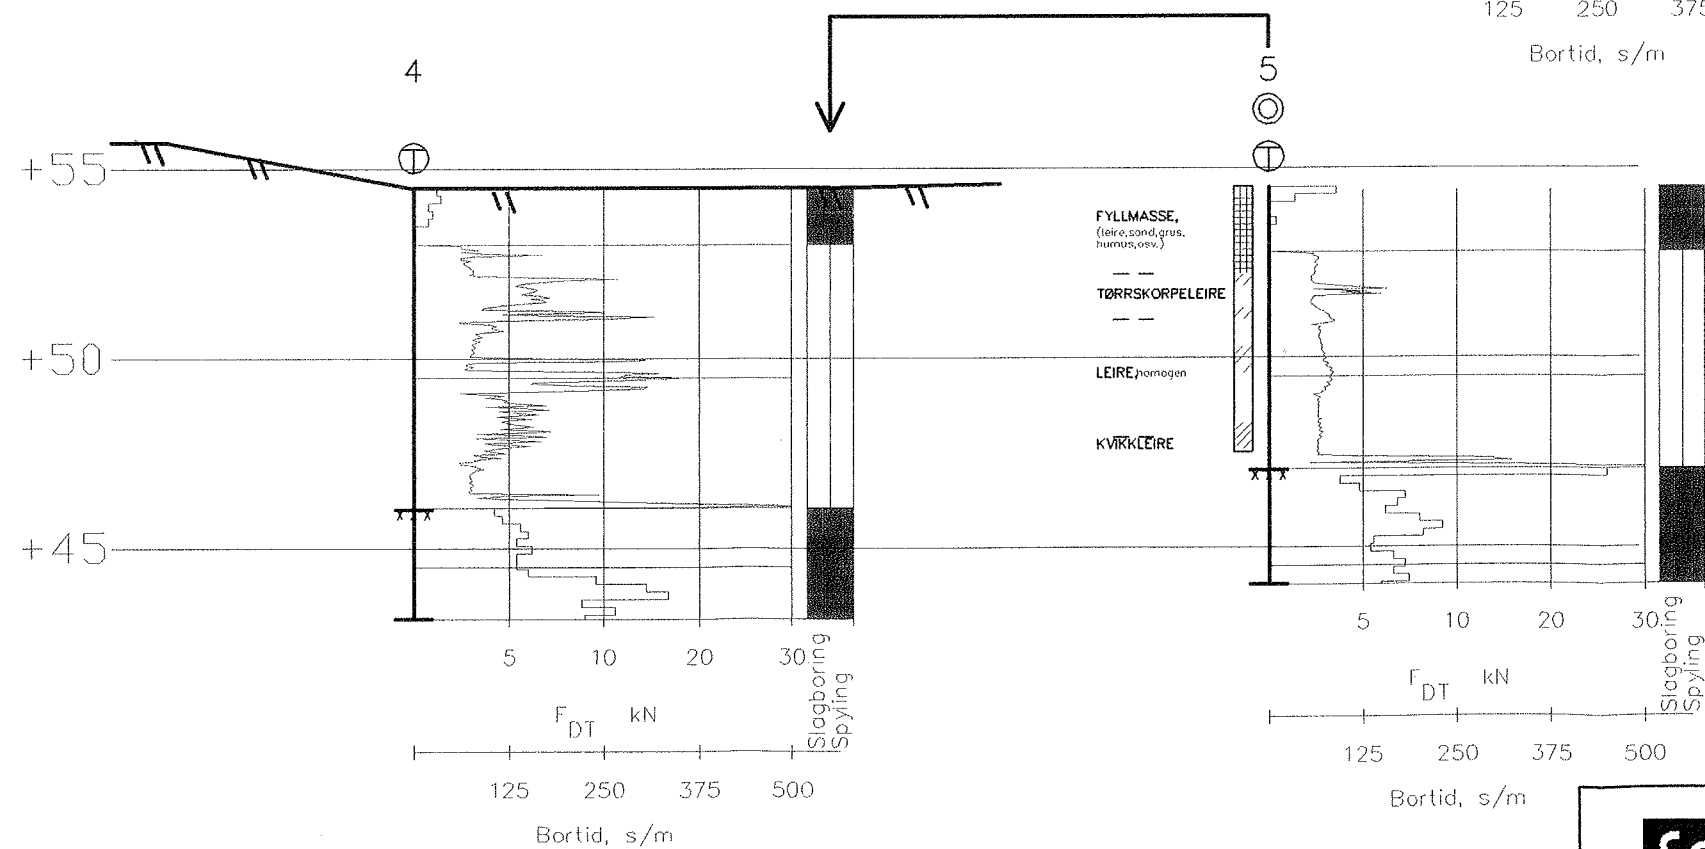

SCC KUMMENEJE
SCANDIACONSULT

Rådgivende ingeniører i
Geoteknikk og Ingeniørgeologi

STATSBYGG
GRÜNERLØKKA POLITISTASJON

GRUNNUNDERSØKELSER

Profil A
Profil B

MÅLSTOKK

1:200

TEGNET/KONTR.

AKK/

DATO

20.05.99

OPPDRAG

12950


BILAG

3


TEGN. NR.

103

Profil C

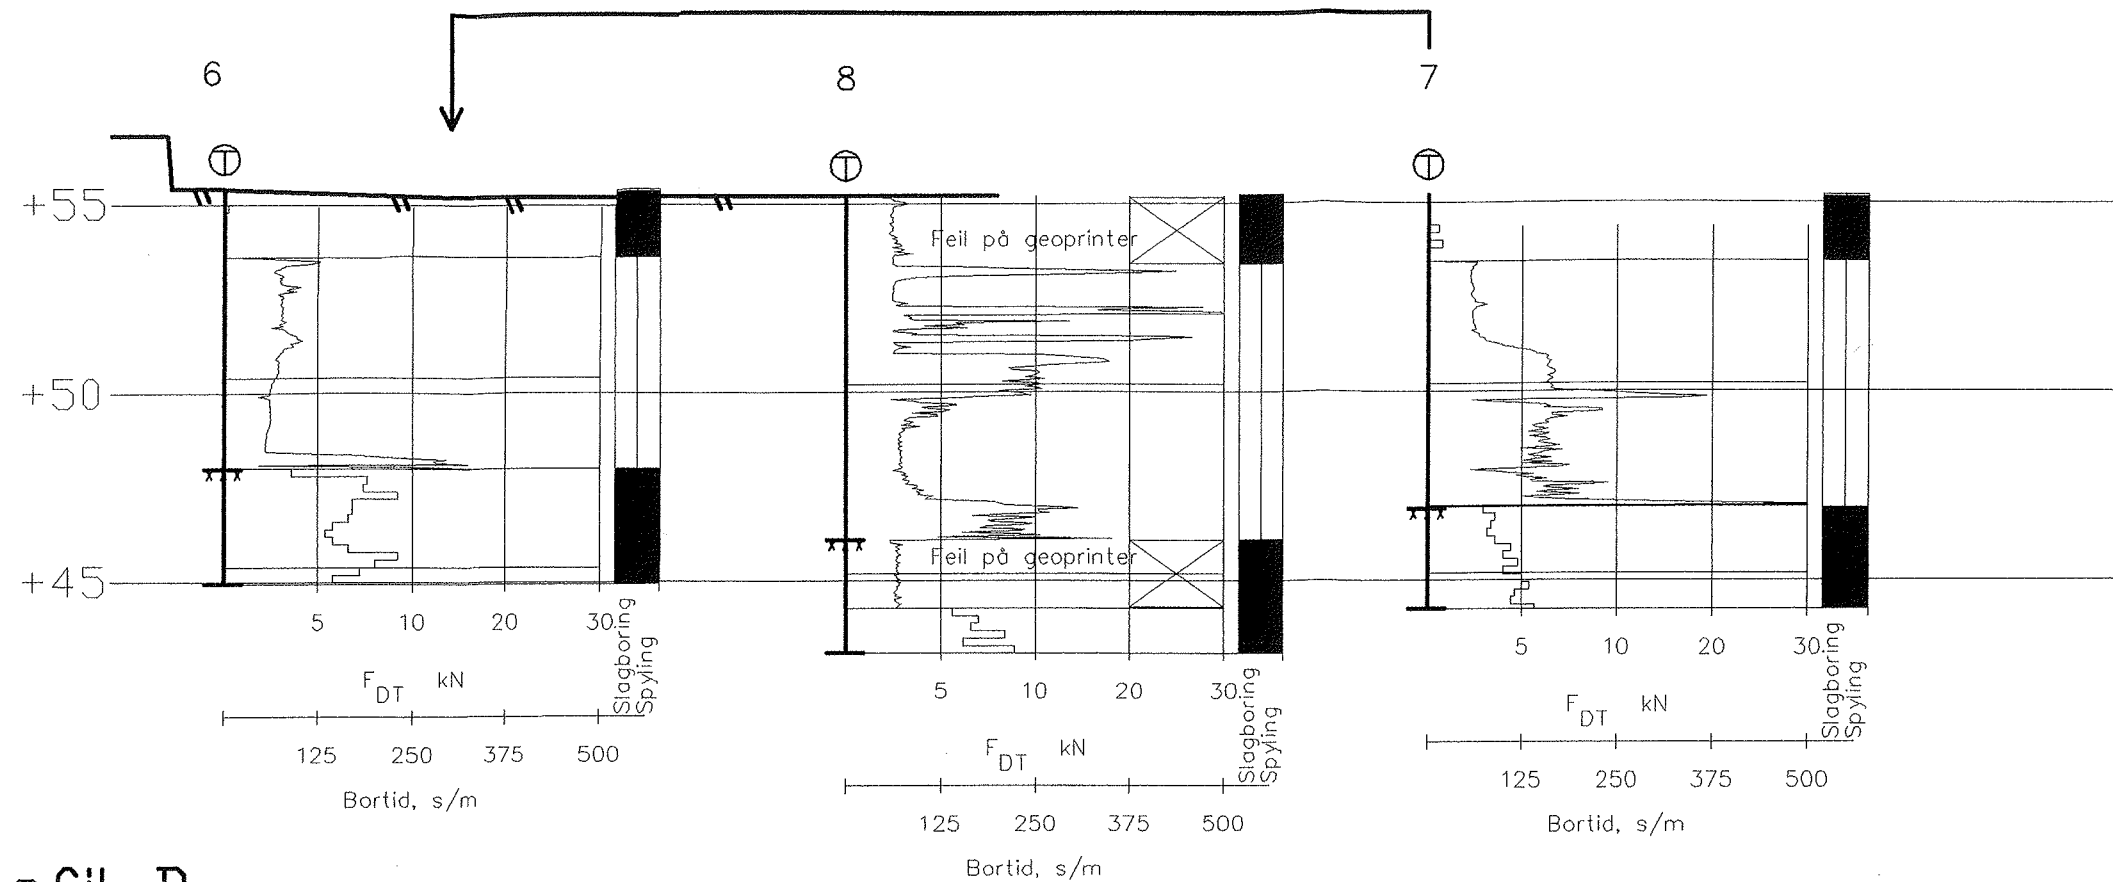

Profil D

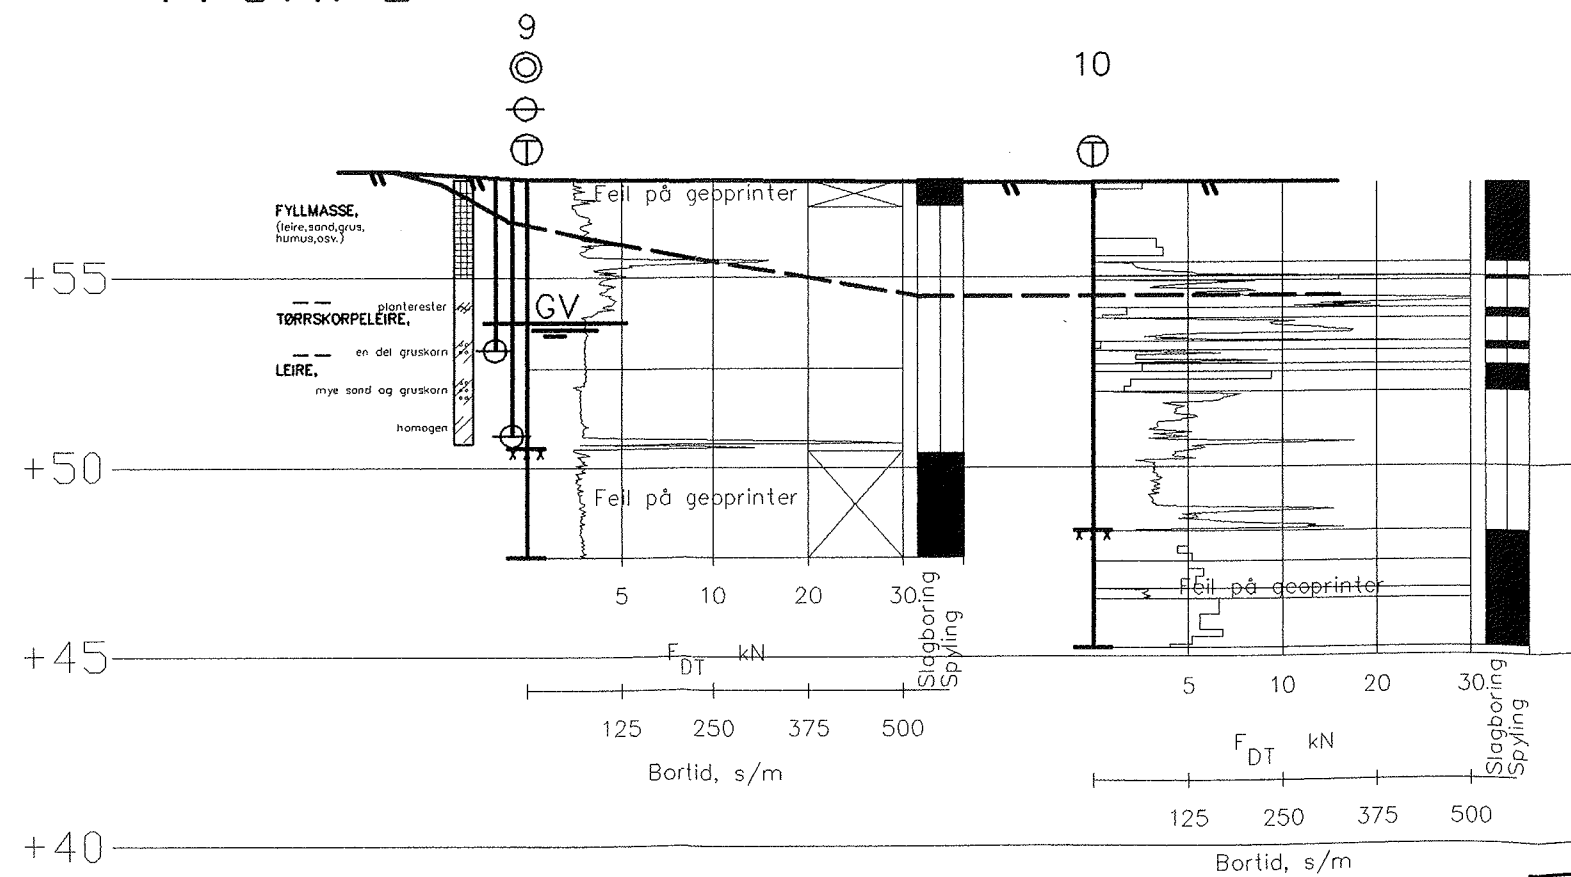

----- Terrengnivå i fig. gammelt kartgrunnlag


SCC KUMMENEJE
SCANDIACONSULT


Rådgivende ingeniører i
Geoteknikk og Ingeniørgeologi

STATSBYGG
GRØNERLØKKA POLITISTASJON
GRUNNUNDERSØKELSER
Profil C
Profil D


MÅLSTOKK	OPPDRAG
1:200	12950
TEGNET/KONTR.	BILAG
AKK/ DATO	4
20.05.99	TEGN. NR. 104

Profil E

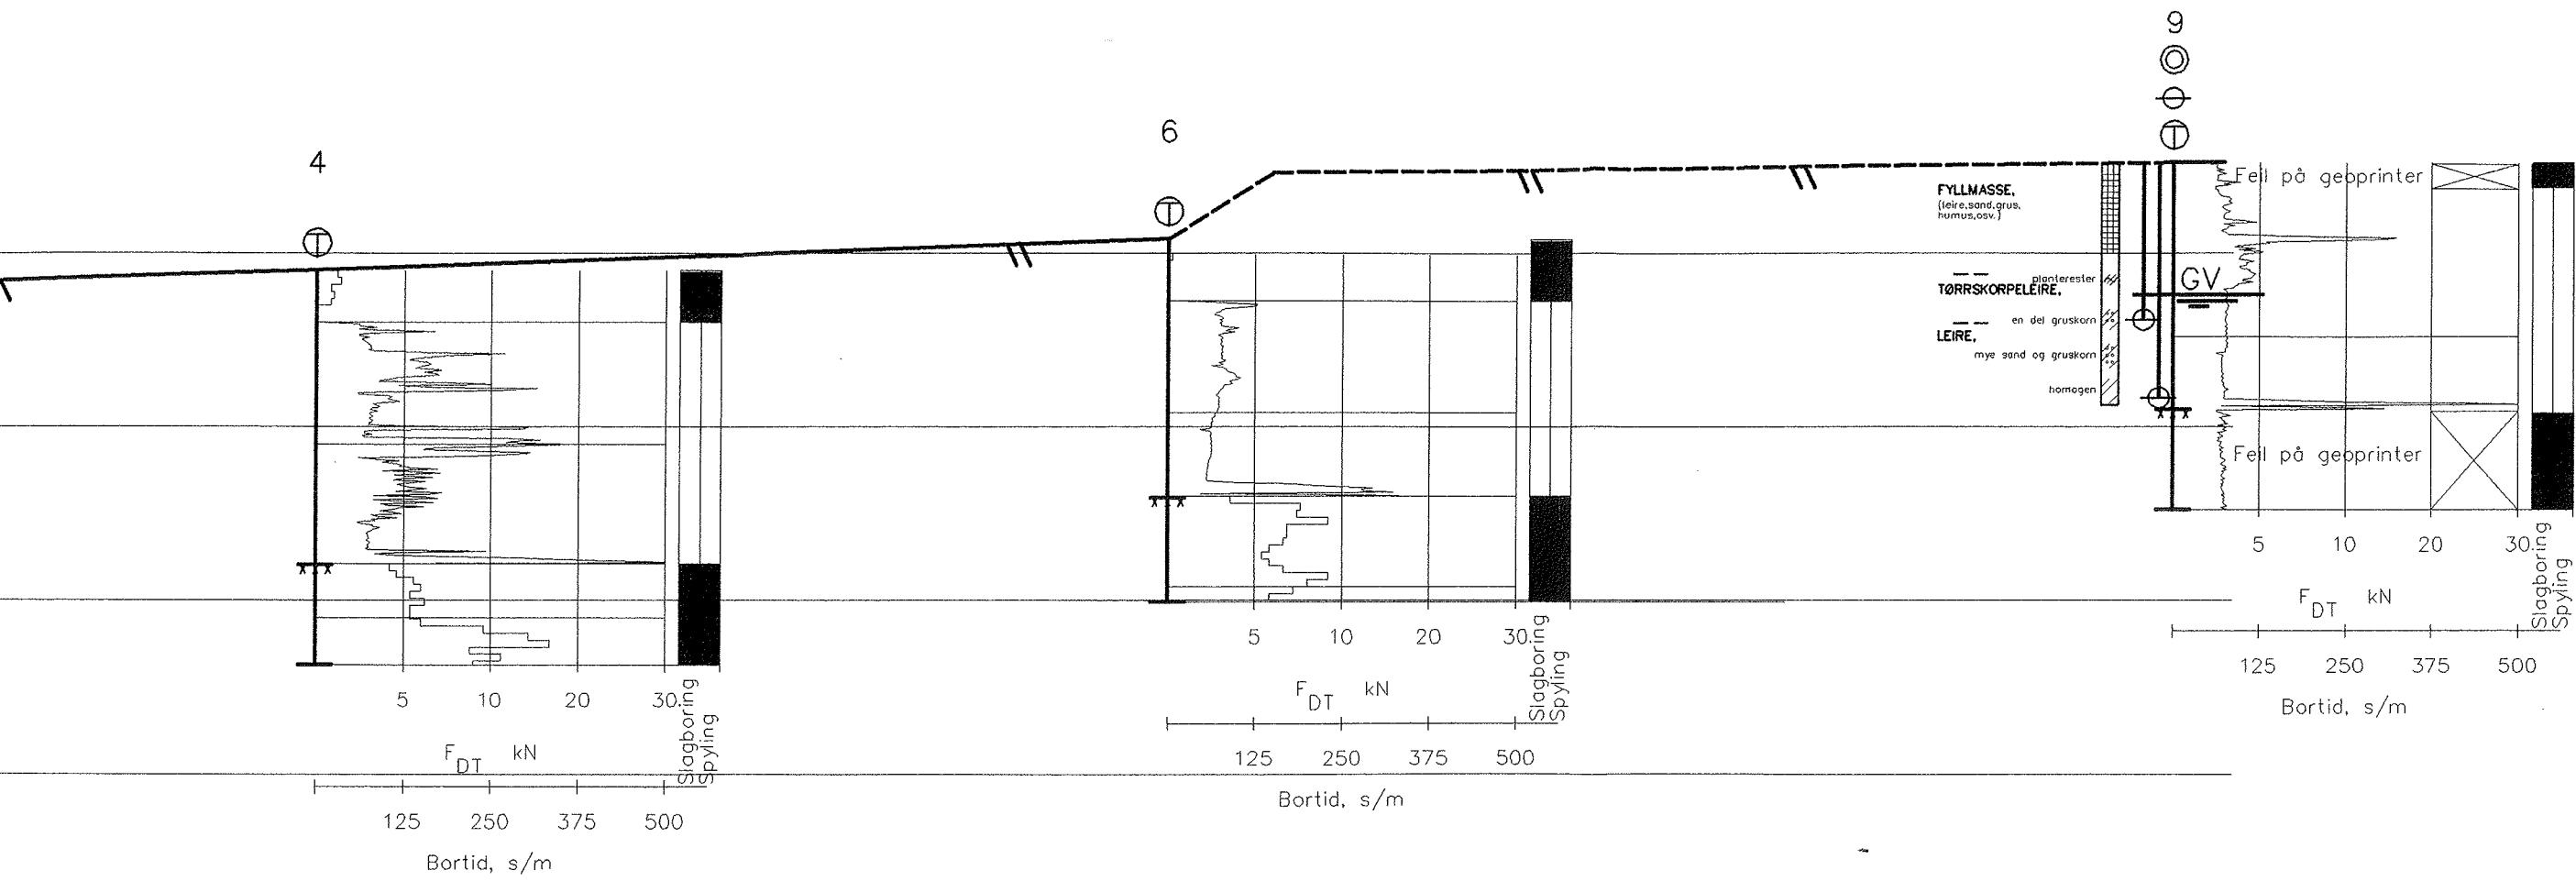


 Rådgivende ingeniører i Geoteknikk og Ingeniørgeologi	STATSBYGG GRÜNERLØKKA POLITISTASJON	MÅLESTØKK 1:200	OPPDRAG 12950
	GRUNNUNDERSØKELSER	TEGNET/KONTR.	BILAG
	Profil E	AKK/ DATO	5
		12.05.99	TEGN. NR. 105

Profil E

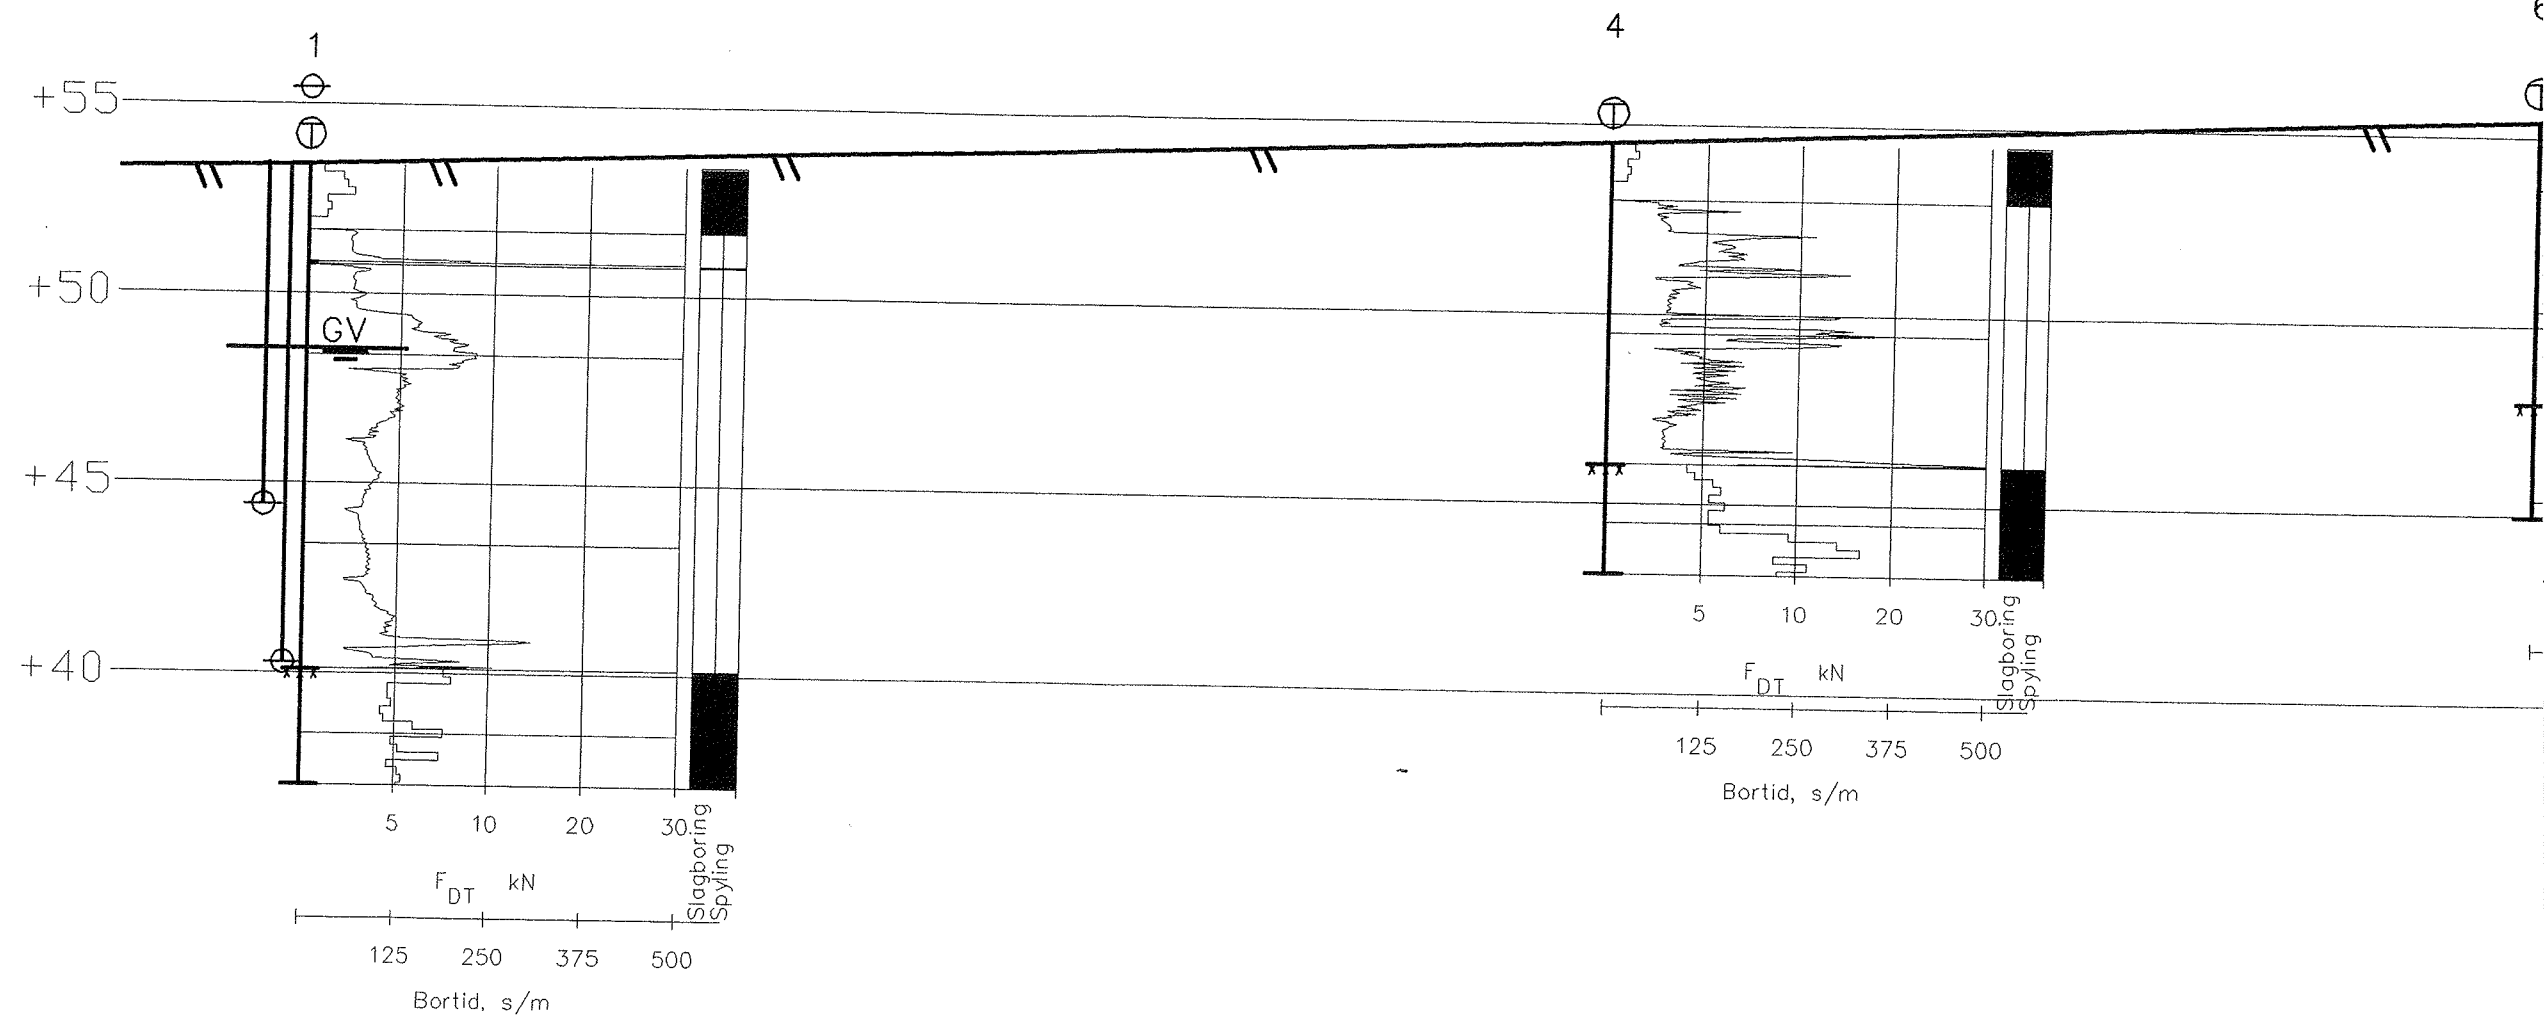

Profil F

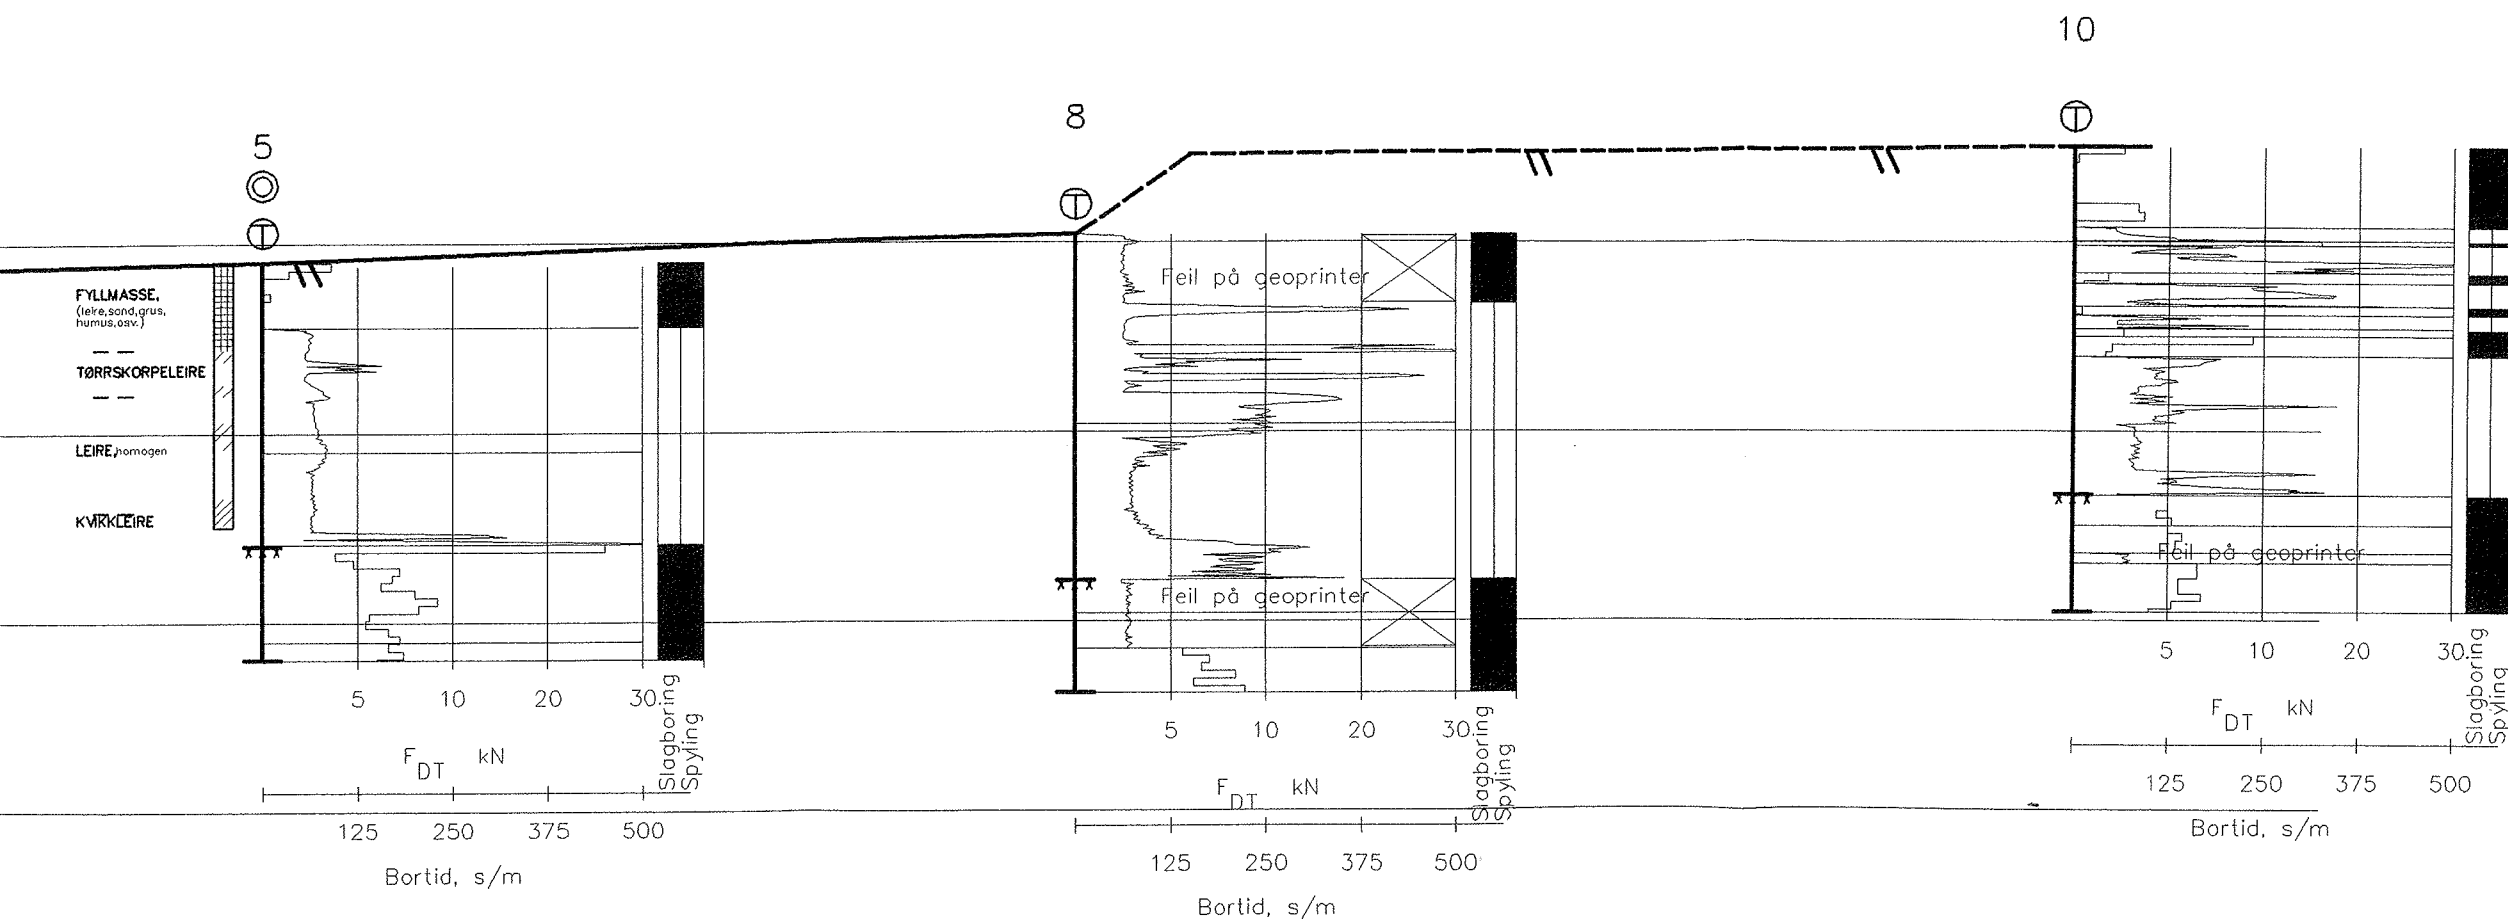

Profil F

