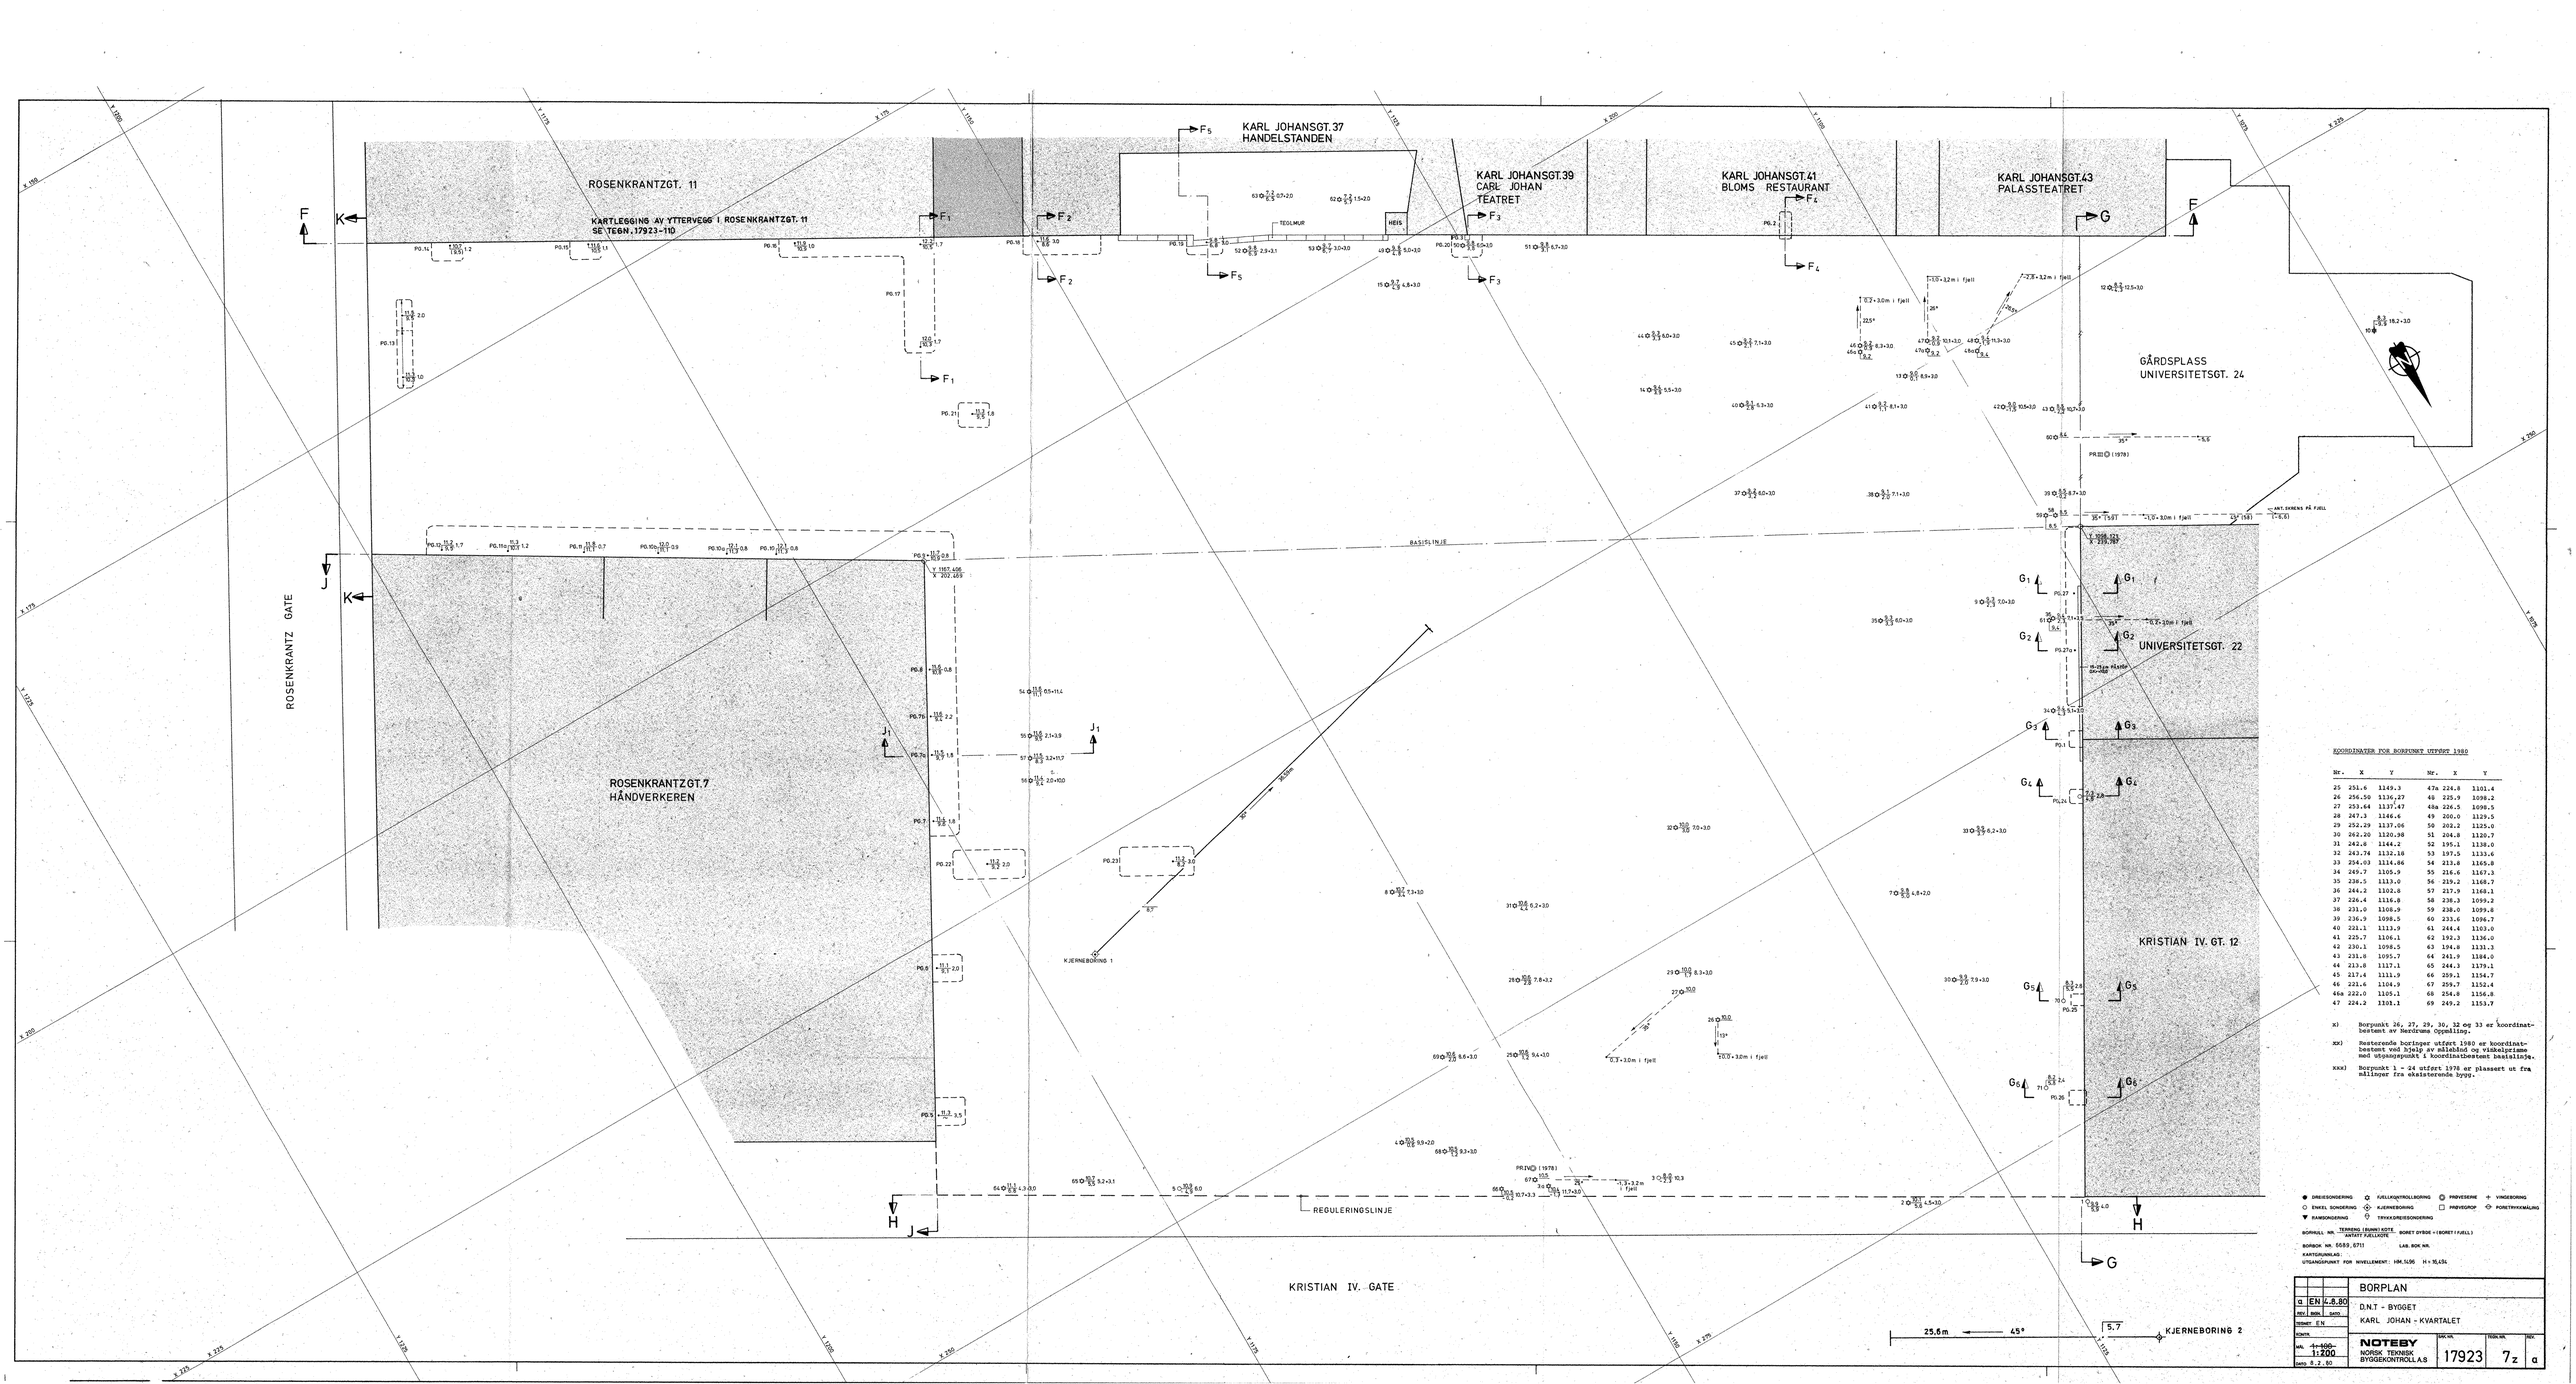


KOORDINATER FOR BORPUNKT UTFØRT 1980

| Nr. | X | Y | Nr. | X | Y |
|---|---|---|---|---|---|
| 25 | 251.6 | 1149.3 | 47a | 224.8 | 1101.4 |
| 26 | 256.50 | 1136.27 | 48 | 225.9 | 1098.2 |
| 27 | 253.64 | 1137.47 | 48a | 226.5 | 1098.5 |
| 28 | 247.3 | 1146.6 | 49 | 200.0 | 1129.5 |
| 29 | 252.29 | 1137.06 | 50 | 202.2 | 1125.0 |
| 30 | 262.20 | 1120.98 | 51 | 204.8 | 1120.7 |
| 31 | 242.8 | 1144.2 | 52 | 195.1 | 1138.0 |
| 32 | 243.74 | 1132.18 | 53 | 197.5 | 1133.6 |
| 33 | 254.03 | 1114.86 | 54 | 213.8 | 1165.8 |
| 34 | 249.7 | 1105.9 | 55 | 216.6 | 1167.3 |
| 35 | 238.5 | 1113.0 | 56 | 219.2 | 1168.7 |
| 36 | 244.2 | 1102.8 | 57 | 217.9 | 1168.1 |
| 37 | 226.4 | 1116.8 | 58 | 238.3 | 1099.2 |
| 38 | 231.0 | 1108.9 | 59 | 238.0 | 1099.8 |
| 39 | 236.9 | 1098.5 | 60 | 233.6 | 1096.7 |
| 40 | 221.1 | 1113.9 | 61 | 244.4 | 1103.0 |
| 41 | 225.7 | 1106.1 | 62 | 192.3 | 1136.0 |
| 42 | 230.1 | 1098.5 | 63 | 194.8 | 1131.3 |
| 43 | 231.8 | 1095.7 | 64 | 241.9 | 1184.0 |
| 44 | 213.8 | 1117.1 | 65 | 244.3 | 1179.1 |
| 45 | 217.4 | 1111.9 | 66 | 259.1 | 1154.7 |
| 46 | 221.6 | 1104.9 | 67 | 259.7 | 1152.4 |
| 46a | 222.0 | 1105.1 | 68 | 254.8 | 1156.8 |
| 47 | 224.2 | 1101.1 | 69 | 249.2 | 1153.7 |

x) Borpunkt 26, 27, 29, 30, 32 og 33 er koordinatbestemt av Nordrums Oppmåling.

xx) Resterende boringer utført 1980 er koordinatbestemt ved hjelp av målebånd og vinkelprisme med utgangspunkt i koordinatbestemt basislinje.

xxx) Borpunkt 1 - 24 utført 1978 er plassert ut fra målinger fra eksisterende bygg.

● DREIESONDERING ○ FJELLKONTROLLBORING ◎ PRØVESERIE + VINGEBORING
○ ENKEL SONDERING ◇ KJERNEBORING ⊡ PRØVEGROP ⊕ PORETRYKKMÅLING
▼ RAMSONDERING ⊕ TRYKKDREIESONDERING

BORRULL NR. TERRENG (BUNN) KOTE / ANTATT FJELLKOTE BORET DYBDE - (BORET I FJELL)

BORBOK NR. 5689, 6711 LAB. BOK NR.

KARTGRUNNLAG:

UTGANGSPUNKT FOR NIVELLEMENT: HM.5496 H = 16,494

| | | | |
|---|---|---|---|
| a | EN | 4.8.80 | BORPLAN |
| REV. | BISN. | DATO | D.N.T - BYGGET |
| TEGNET | EN | | KARL JOHAN - KVARTALET |
| KONTR. | | | |
| MÅL | 1:100 / 1:200 | | NOTEBY NORSK TEKNISK BYGGEKONTROLL A.S |
| DATO | 8.2.80 | | ARK. NR. 17923 · TEGN. NR. 7z · REV. a |