

Trondheim 20.8.1970

R 184 - SPONGDAL BYNESET

Etter oppdrag fra Planavdelingen v/ing. Løfshus er det utført sonderboringer i stukket trace for kloakk fra Spongdal skole til Brålia.

Arbeidet i marken er utført i tiden 16.6.-19.6.1970 under ledelse av boreformann Finseth TIV.

Det er boret i 36 hull merket med pelenummer og tatt skruprøver i pel nr. 26-27-28.


Massene der består av et matjordlag som går over i fast leire.

Største boreddybde er 3 m.


Bilag 1 viser situasjonsplan og bilag 2 viser lengdeprofil langs traceen med inntegnet boreddybde.

Fjell er påtruffet i pel 98-100-104-110-111- og 112.

Geoteknisk avd. TIV

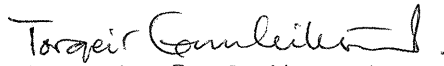
Torgeir Gunleiksrud


Sigmund Kaasbøll

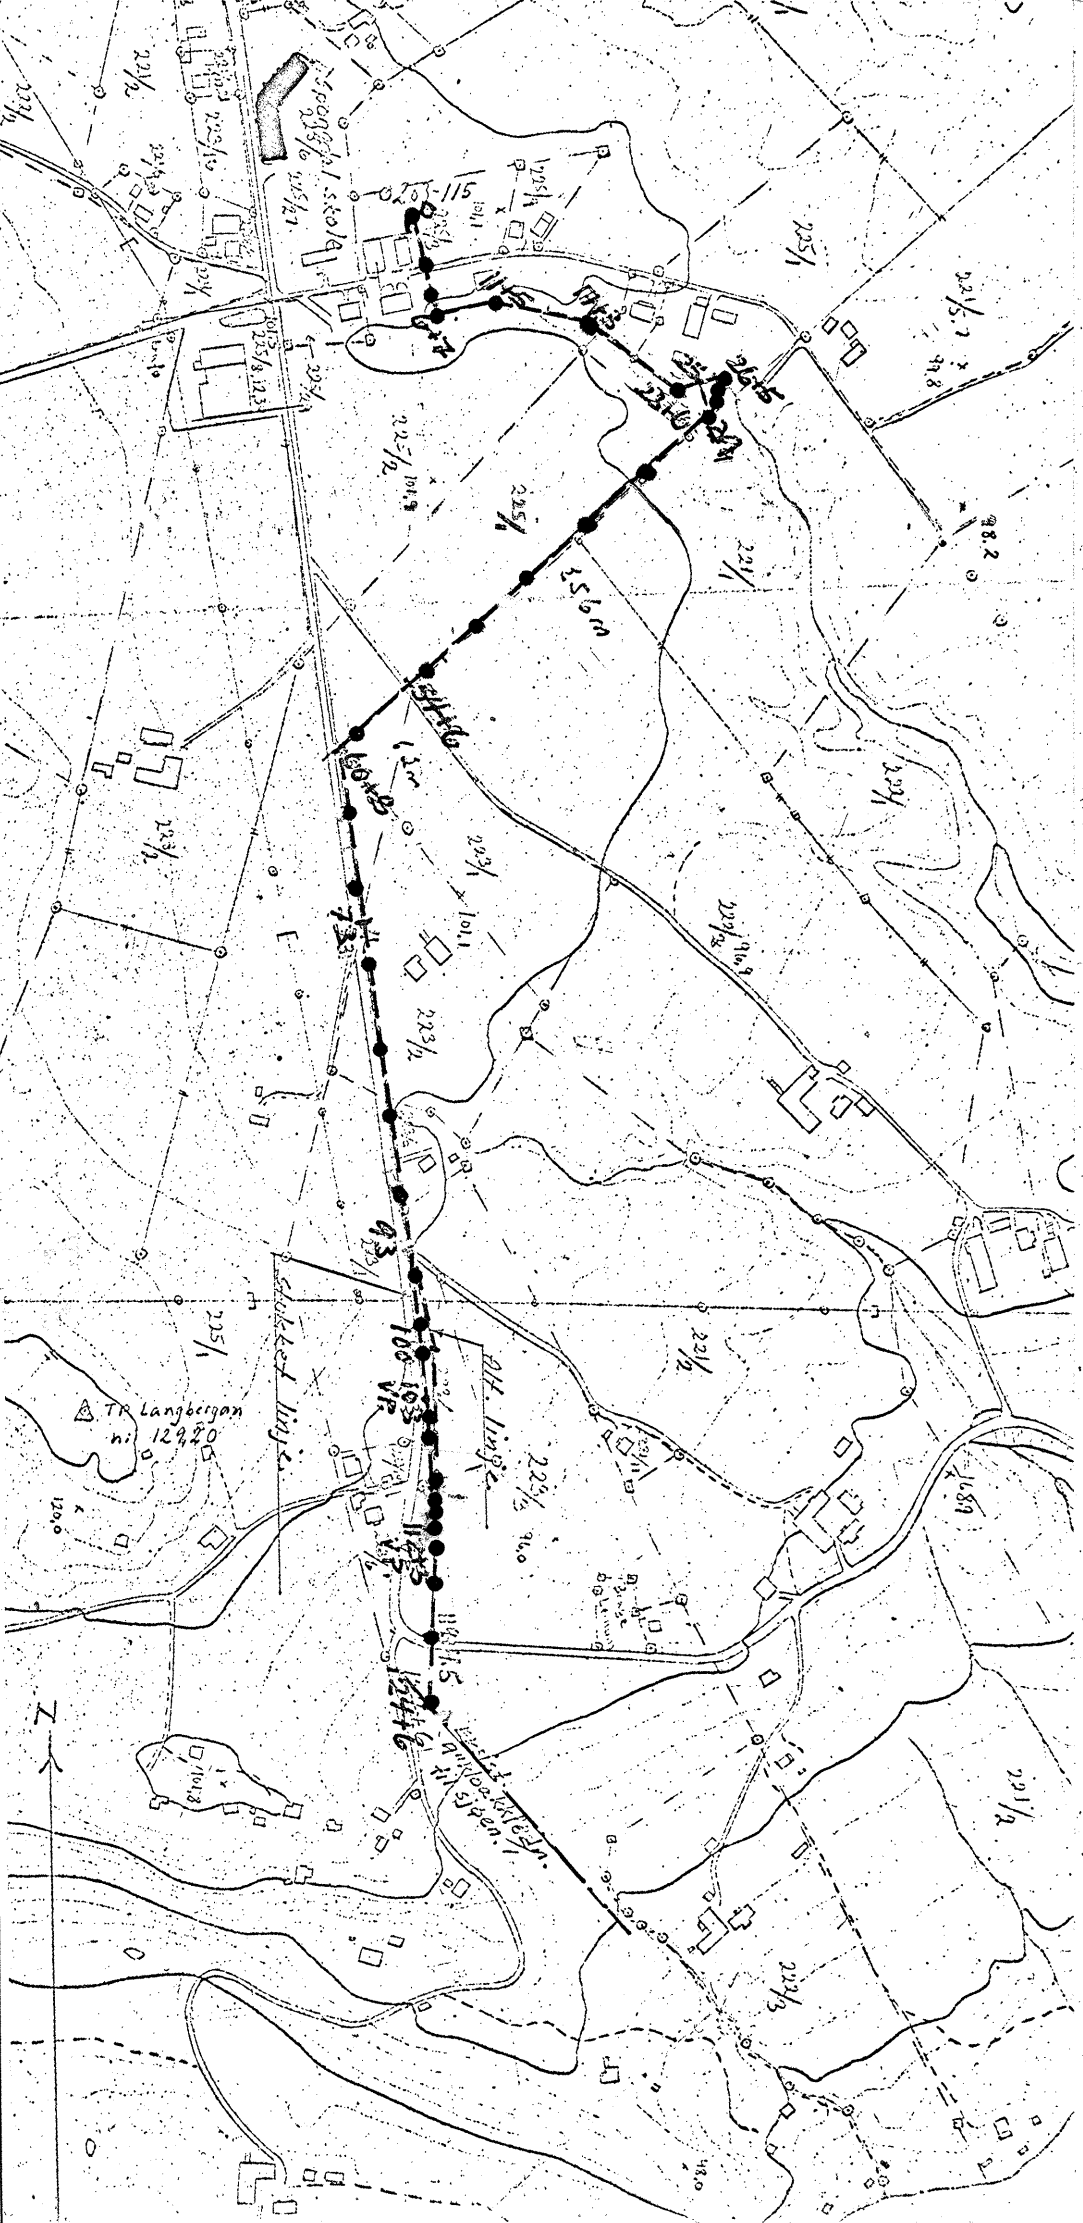

KLOAKK-SPONGDAL-BYNESET

MALESTOKK:

1 : 5000

SITUASJONSPLAN

TEGN. AV:

K.T.

DATO:

18/8-70

KONTR.:


RAPP. NR.:

184

BILAG:

1

TRONDHEIM KOMMUNE

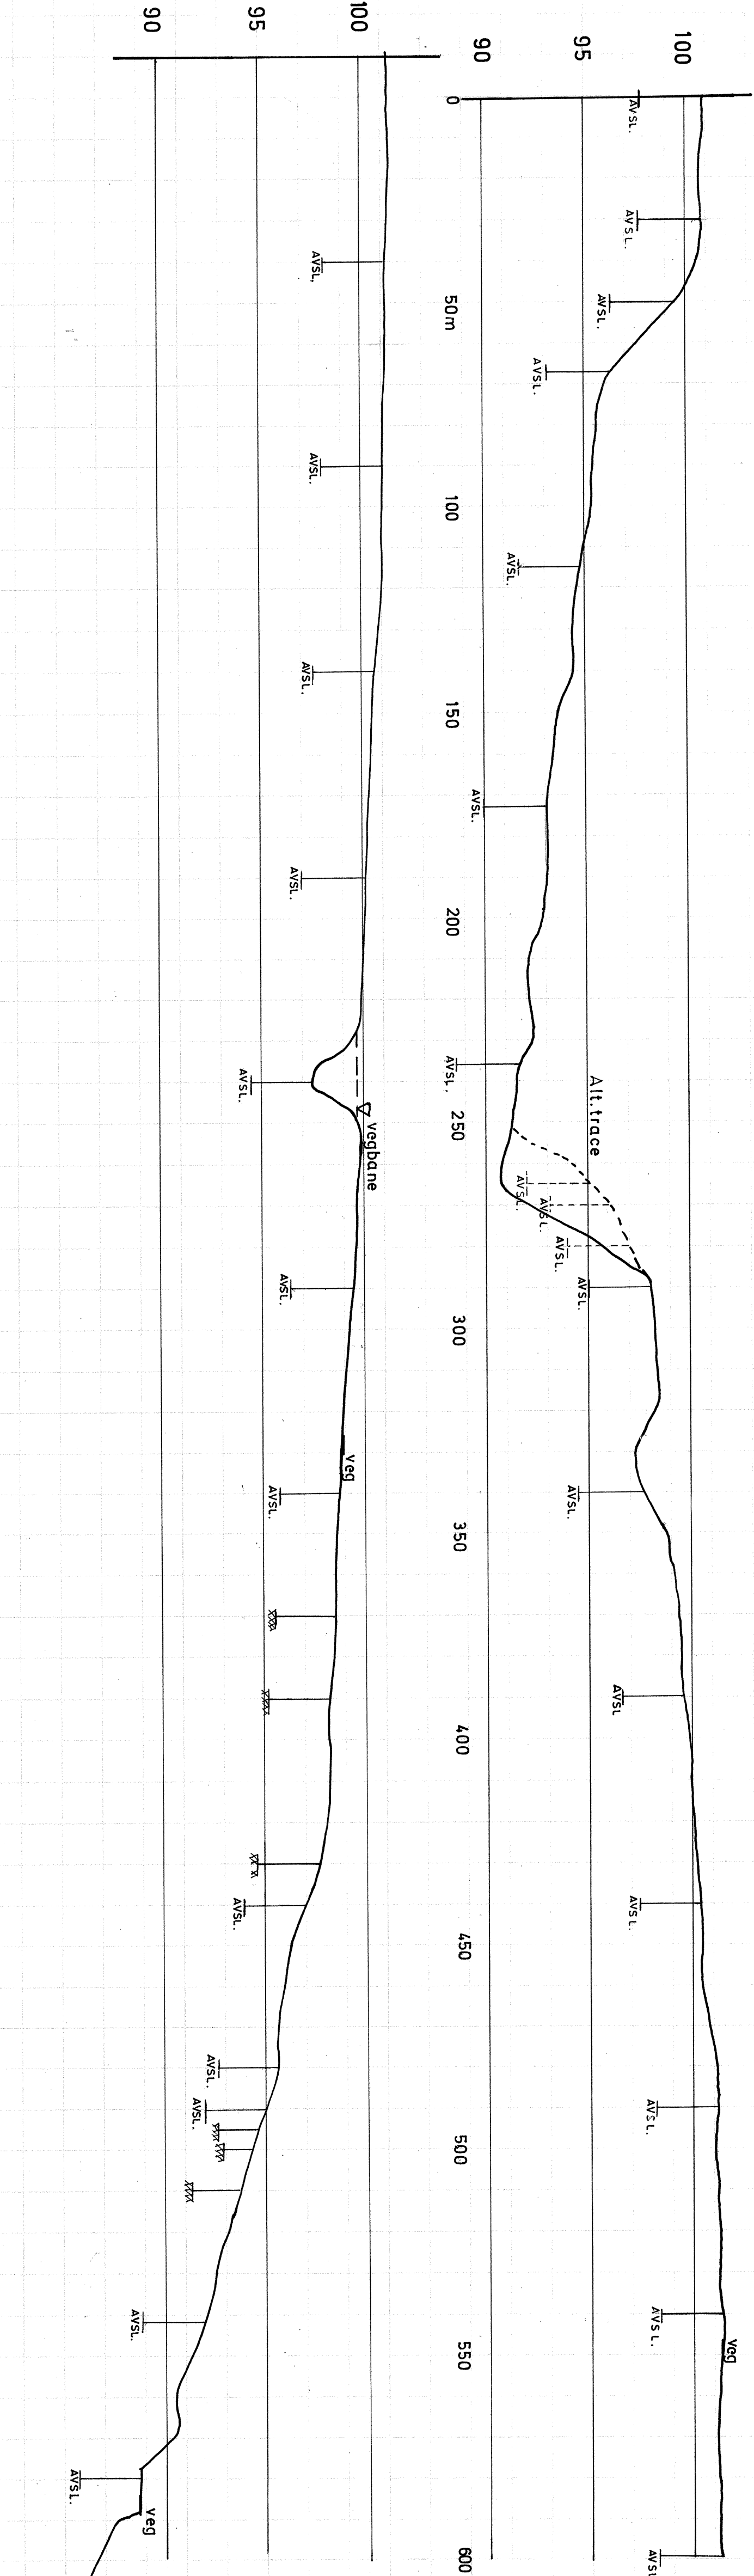

KLOAKK-SPOGNDAL, BYNESET

Lengdeprofil med boreresultater

TRONDHEIM KOMMUNE	
MALESTOKK:	1250
LM 1:1000	
HM 1:200	
TEGN. AV:	K.T.
DATO:	18/8 - 70
KONTR.:	
RAPP. NR.:	184
BILAG:	2