


PROFIL C - C

FORMINGSFLØY

SENTRALBLOKK


LÆRERSKOLEFLØY

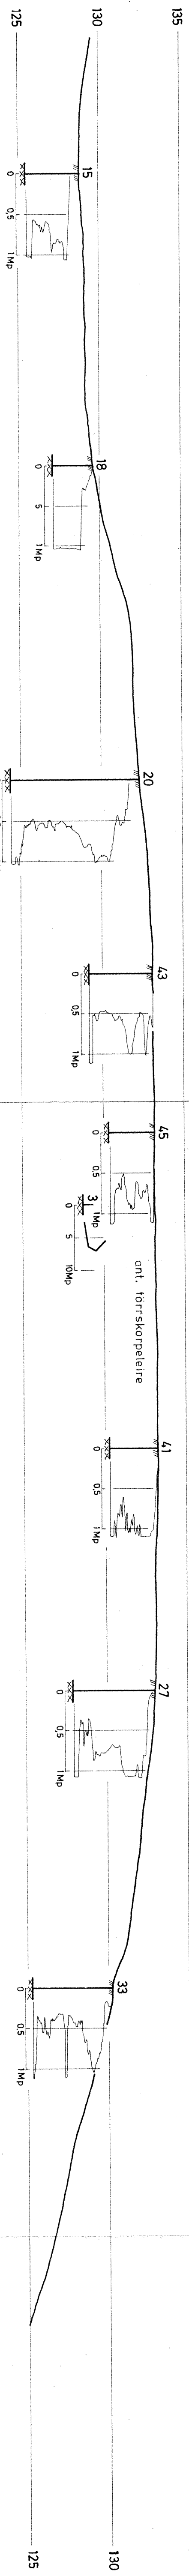

PROFIL D - D

FORMINGSFLØY


SENTRALBLOKK

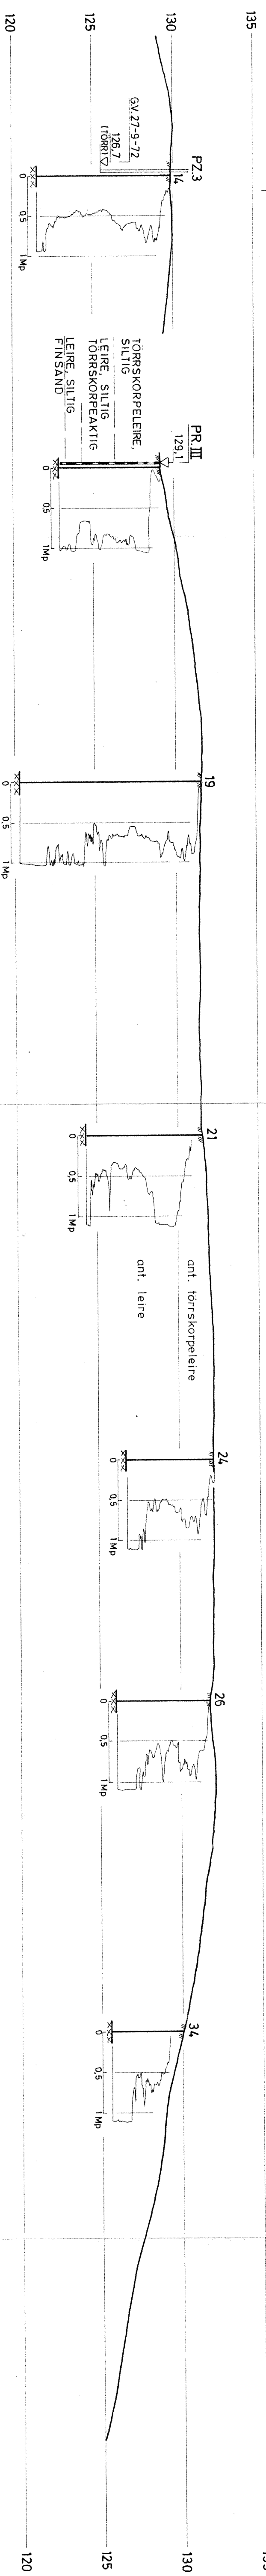

PROFIL E - E

SENTRALBLOKK

KROPPSØVINGS-ANDELING

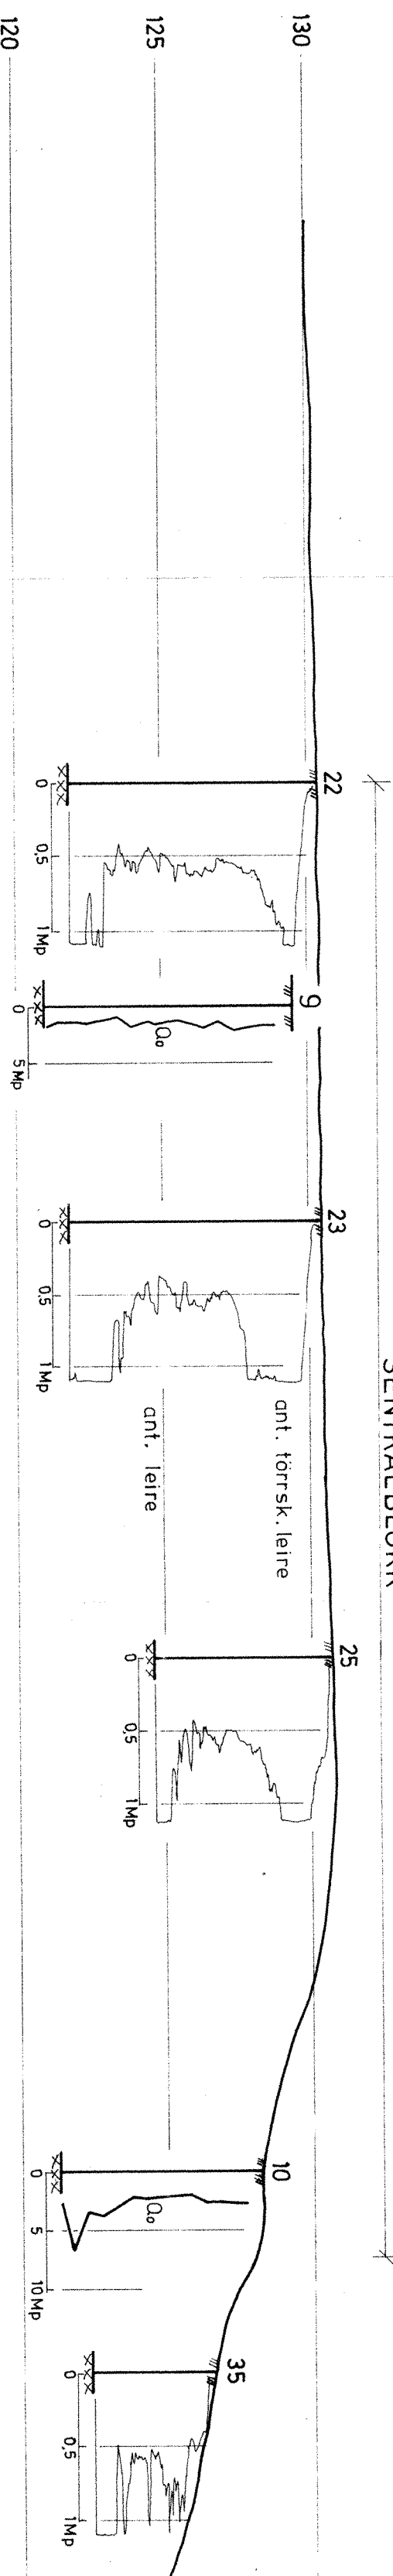

Bokst.	Forordning	Dato	Bokst.	Forordning	Dato
NOTODDEN LÆRERSKOLE					
Statens lærerskole i forming					
Profil C-C, D-D og E-E					
NORSK TEKNISK BYGGEKONTROLL A/S					
JAN FRIIS					
Tilv. Meyersg. 9, Oslo 5					
8991 - 4					