


PROFIL F - F

KROPPSØVINGS-AVDELING

SENTRALBLOKK

LÆRERSKOLEFLØY

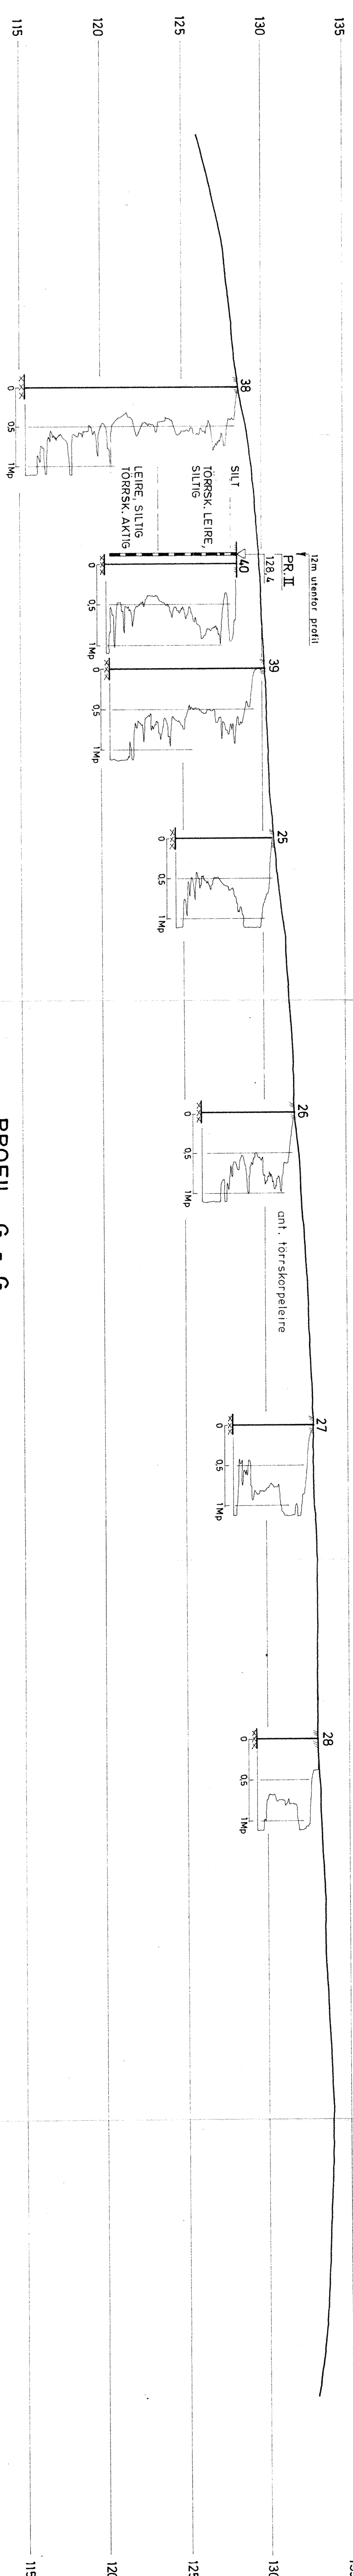


PROFIL G - G

KROPPSØVINGS-AVDELING

SENTRALBLOKK

LÆRERSKOLEFLØY

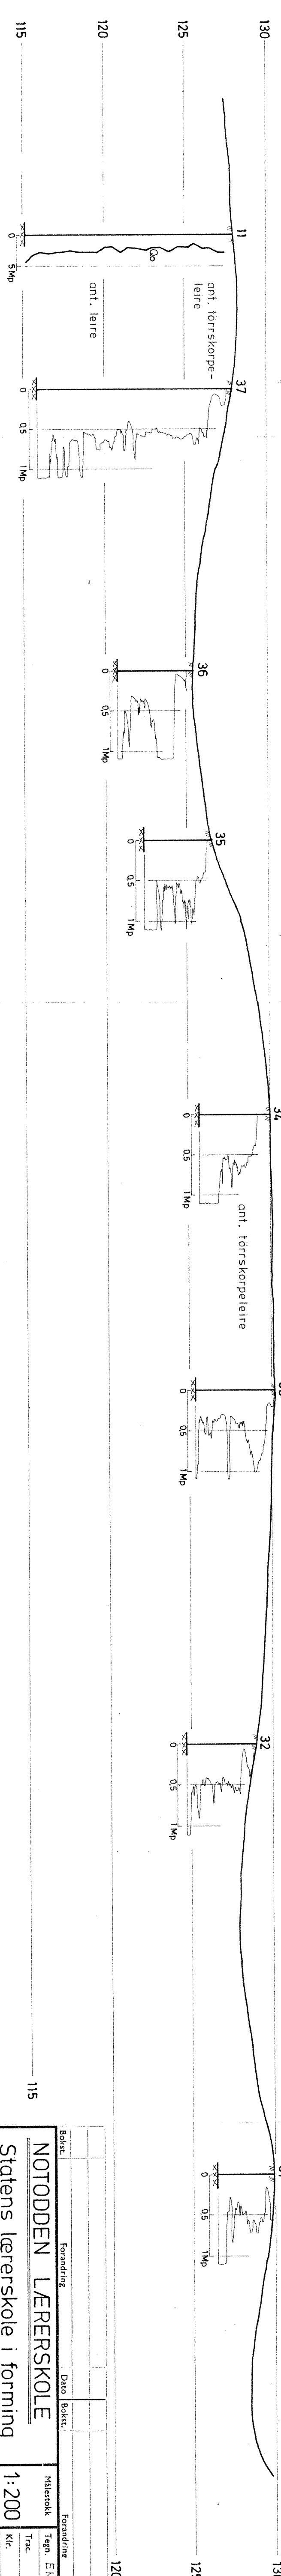

Bokst.	Forandring	Dato	Bokst.	Forandring	Dato
<b>NOTODDEN LÆRERSKOLE</b>					
Statens lærerskole i forming					
Profil F - F og G - G					

<b>NORSK TEKNISK BYGGEKONTROLL A/S</b>	
JAN FRIIS	
Tlv. Meyersgt. 9, Oslo 5	
8991 - 5	