


Bokst.	Forandring	Dato	Bokst.	Forandring	Dato
<p>NOTODDEN LÆRERSKOLE Statens lærerskole i forming Profil A-A</p>			<p>Målestokk L = 1: 500 H = 1: 200</p>		
<p>NORSK TEKNISK BYGGEKONTROLL A/S JAN FRIIS Thv. Meyersgt. 9, Oslo 5</p>			<p>Tegn. <i>E.J.</i> Trac. Kfr.</p>		
			<p>8991-2</p>		

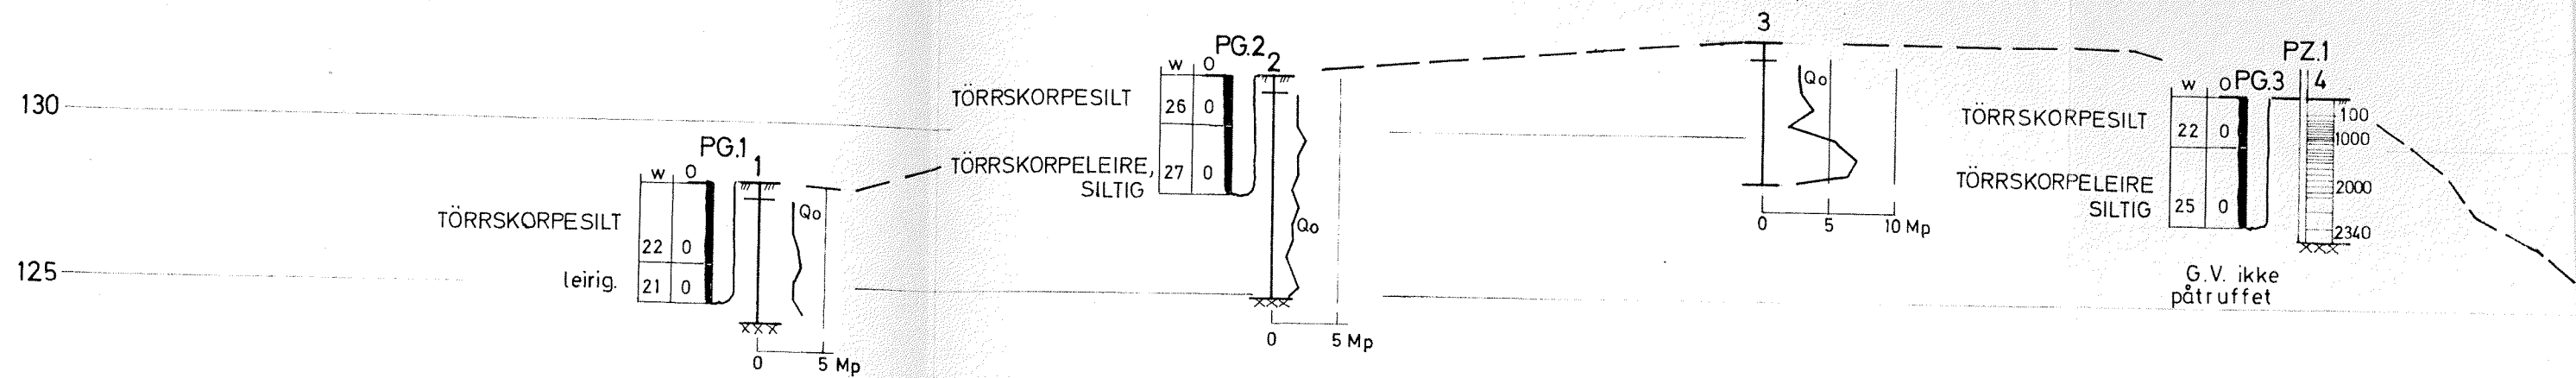

TÖRRSKORPELEIRE, SILTIG m/sa