

Oslo, 22.11.1972.

sk

Rapport

BANE NOR

Dokumentnummer:

UB.110925-000

Rev:

000

6700/7-46

BRATSBERGBANEN KM 145,100
HJUKSEBØ - NOTODDEN
SYSTEMATISKE GRUNNUNDERSØKELSER
GK 3895

Linjen ligger på 12 m høy steinfylling med Heddalsvannet på venstre side. Det er stigende terreng på linjens høyre side. Stikkrennen km 145,090 er i orden.



Det er boret i to profiler. Dreiesonderingene indikerer kvabb- og leirmasser, relativt løst lagret. Fjellappell er registrert i dybder fra 1,5 - 14,5 m.

S t a b i l i t e t.

I betraktning av at fyllingen har vært rolig anses det ikke nødvendig å foreta forsterkningsarbeider på det nåværende tidspunkt.

H. Stordmark

H. Nilsen

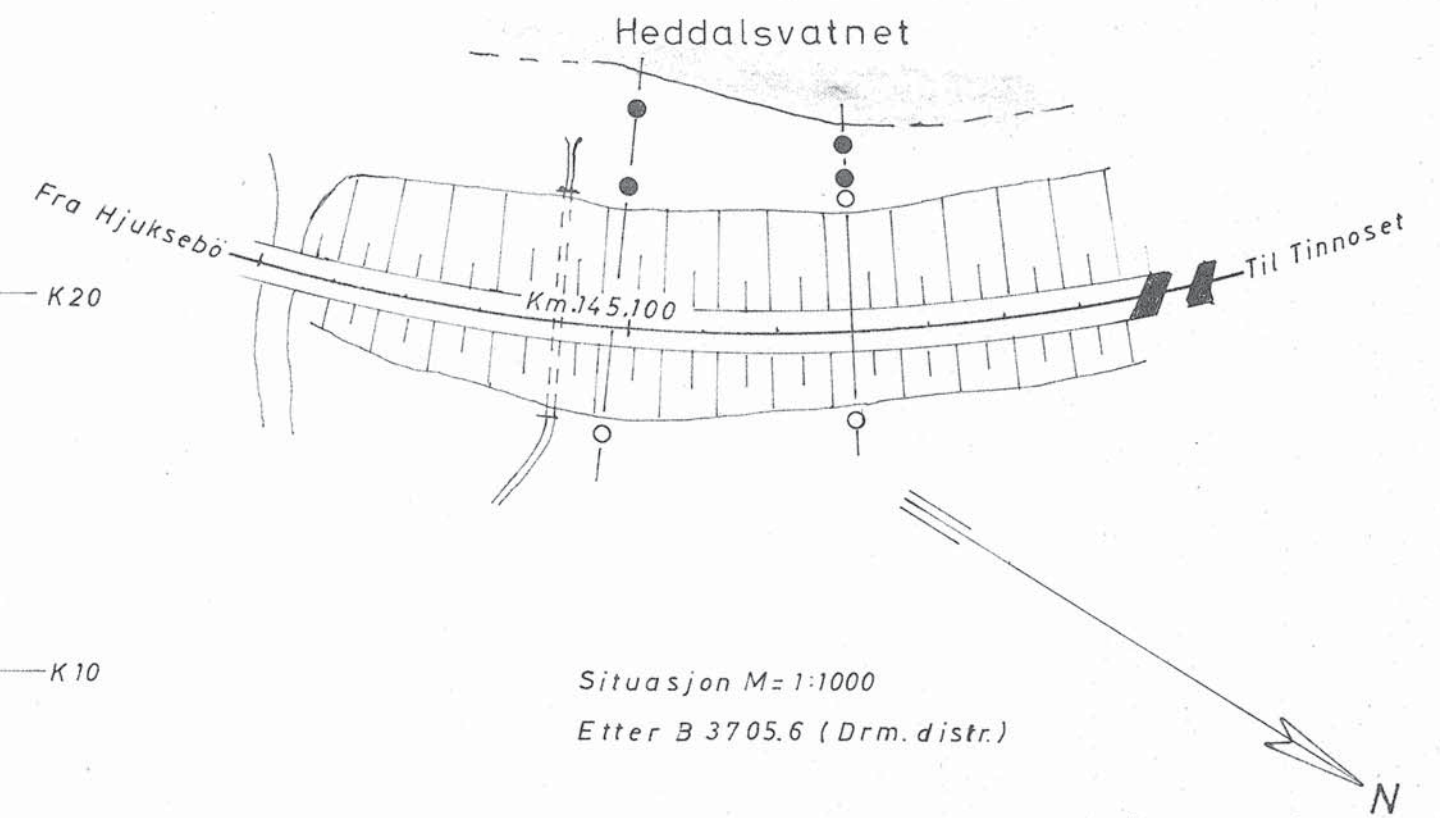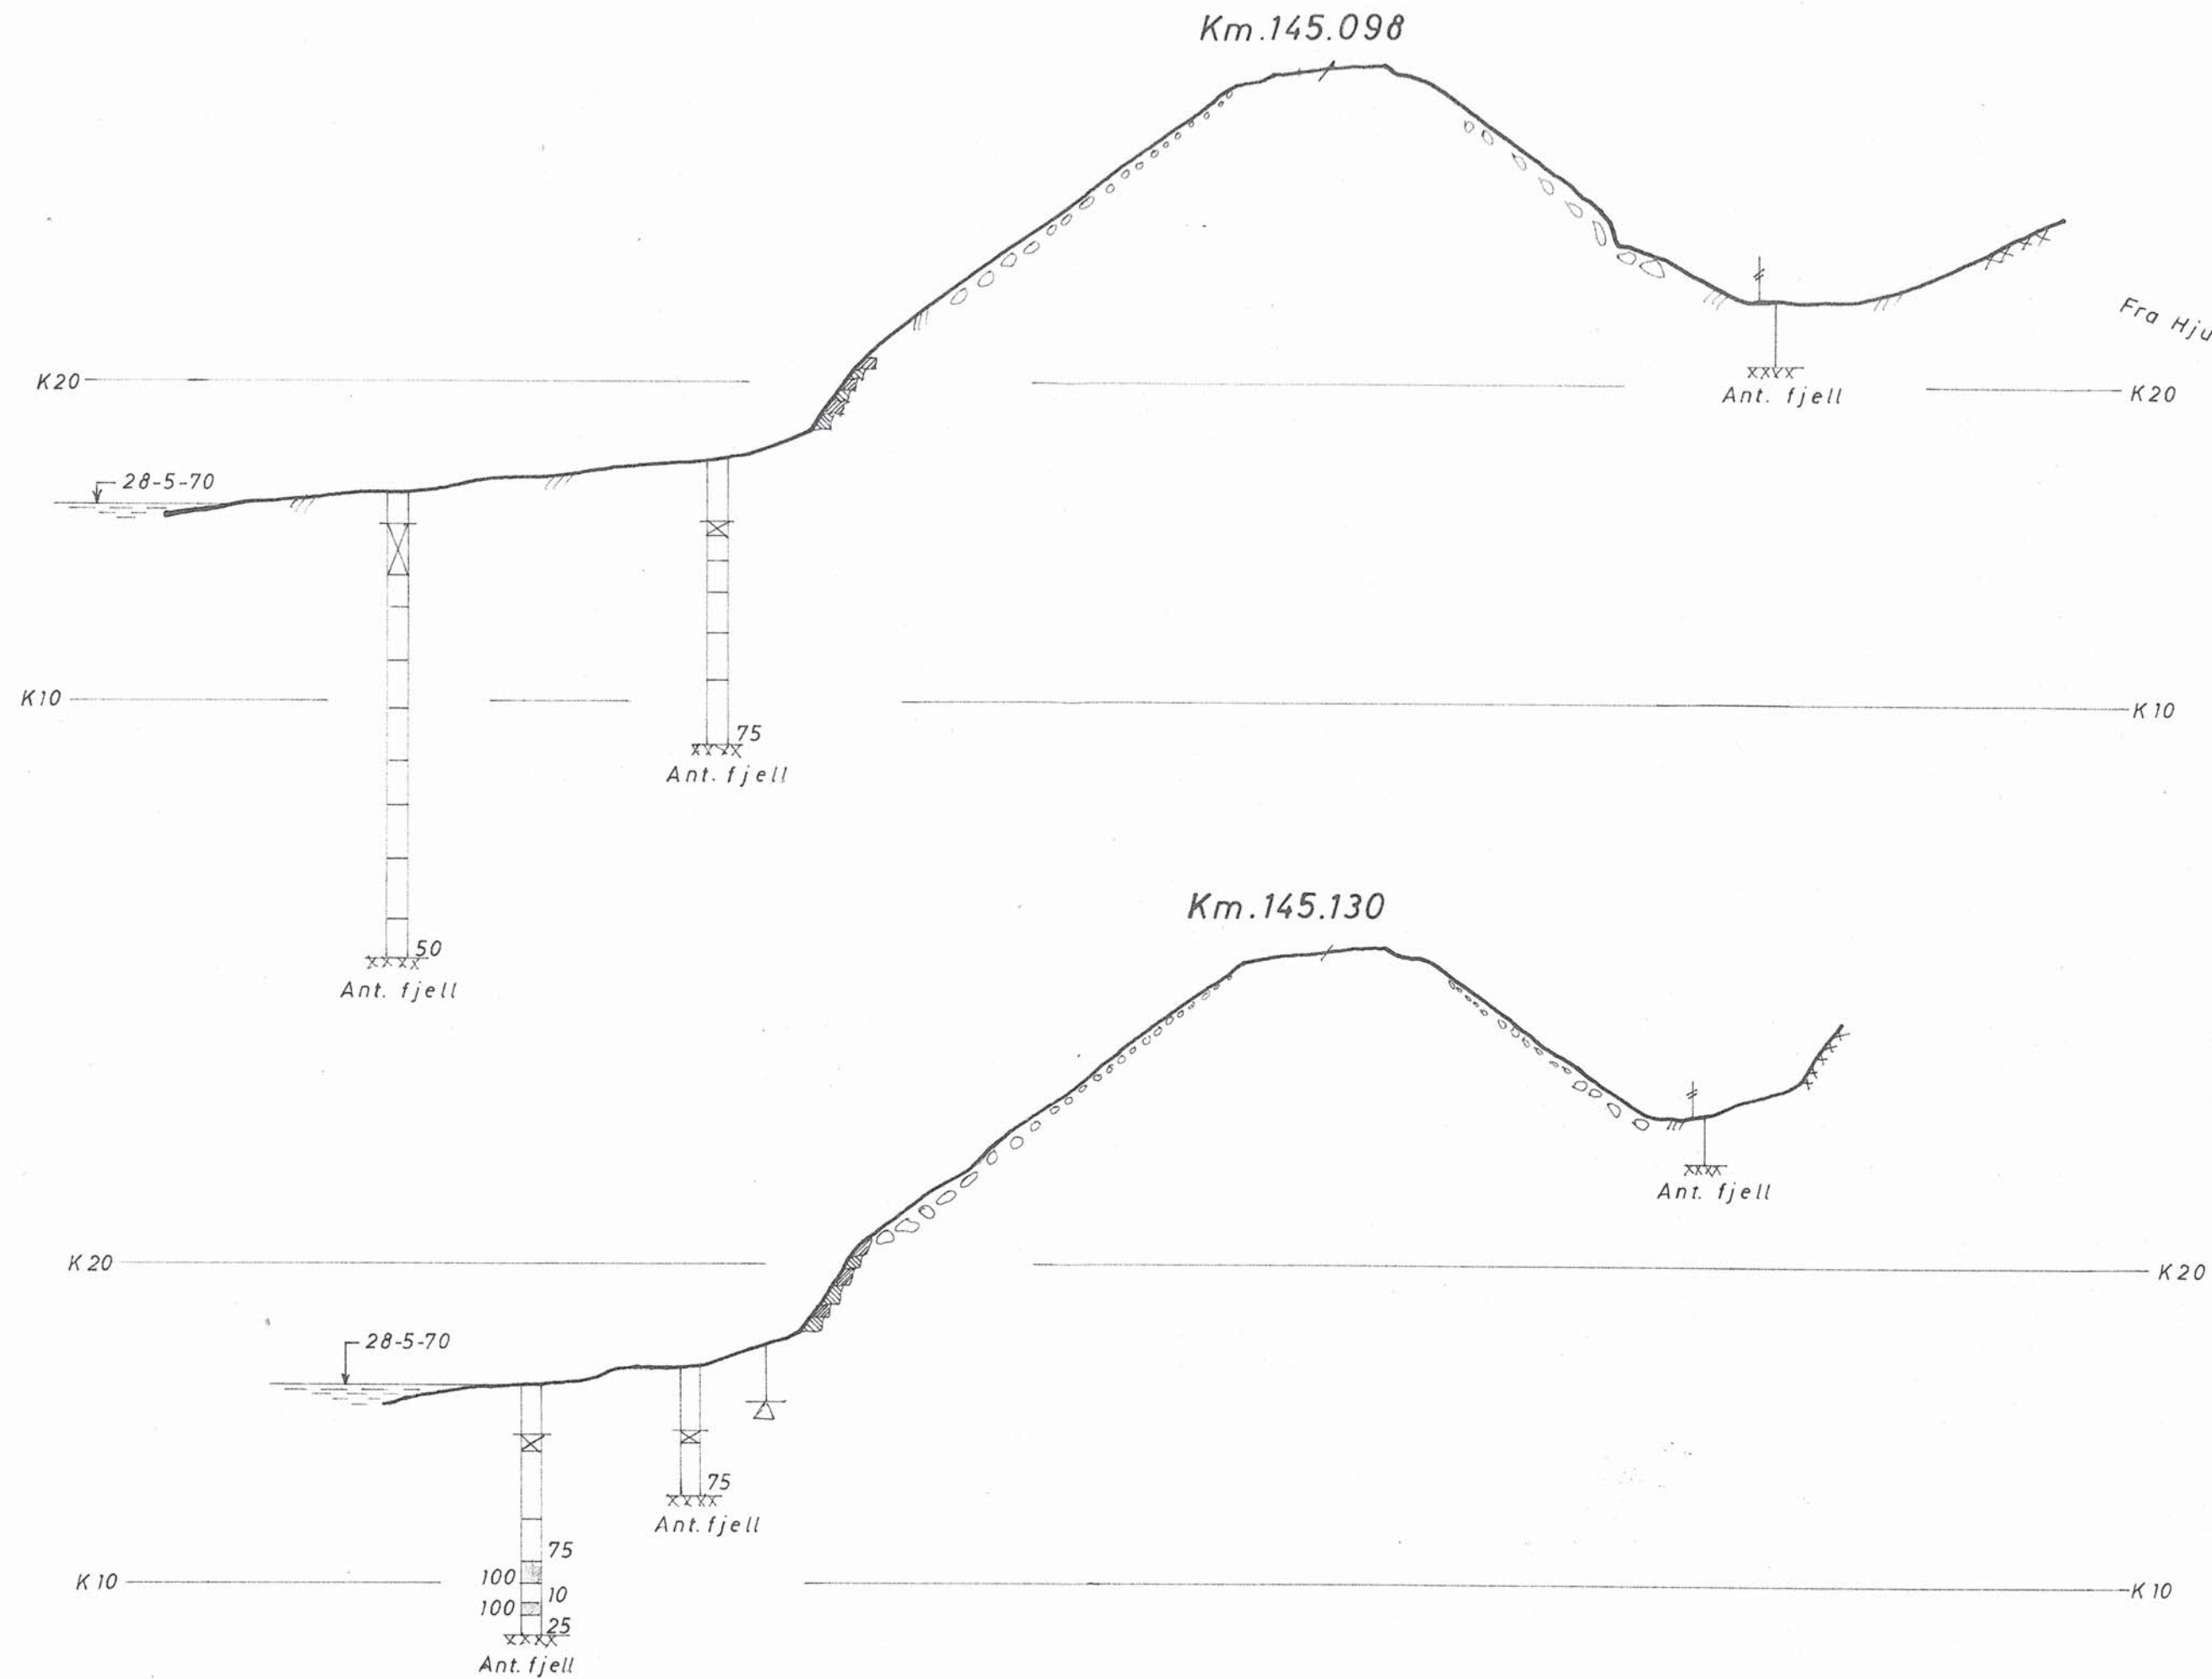

Situasjon M=1:1000
Etter B 3705.6 (Drn. distr.)

I Boringsbok. Höyder etter NGO NN 54
Tegnforklaring og jordartsbetegnelser etter
Norsk geoteknisk forenings retningslinjer 1966

Bratsbergbanen km.145.100 Hjuksebö - Notodden	Målestokk 1:1000	Boret Mai 70 K. L.
	1:200	Tegnet 5.2.71 Rog. <i>H. Nilsen</i>
SITUASJONSPLAN PROFILER KM.145.098 og 145.130	Sak nr. Gk. 3895	Tegn.nr.
NORGES STAISBANER - GEOTEKNISK KONTOR		