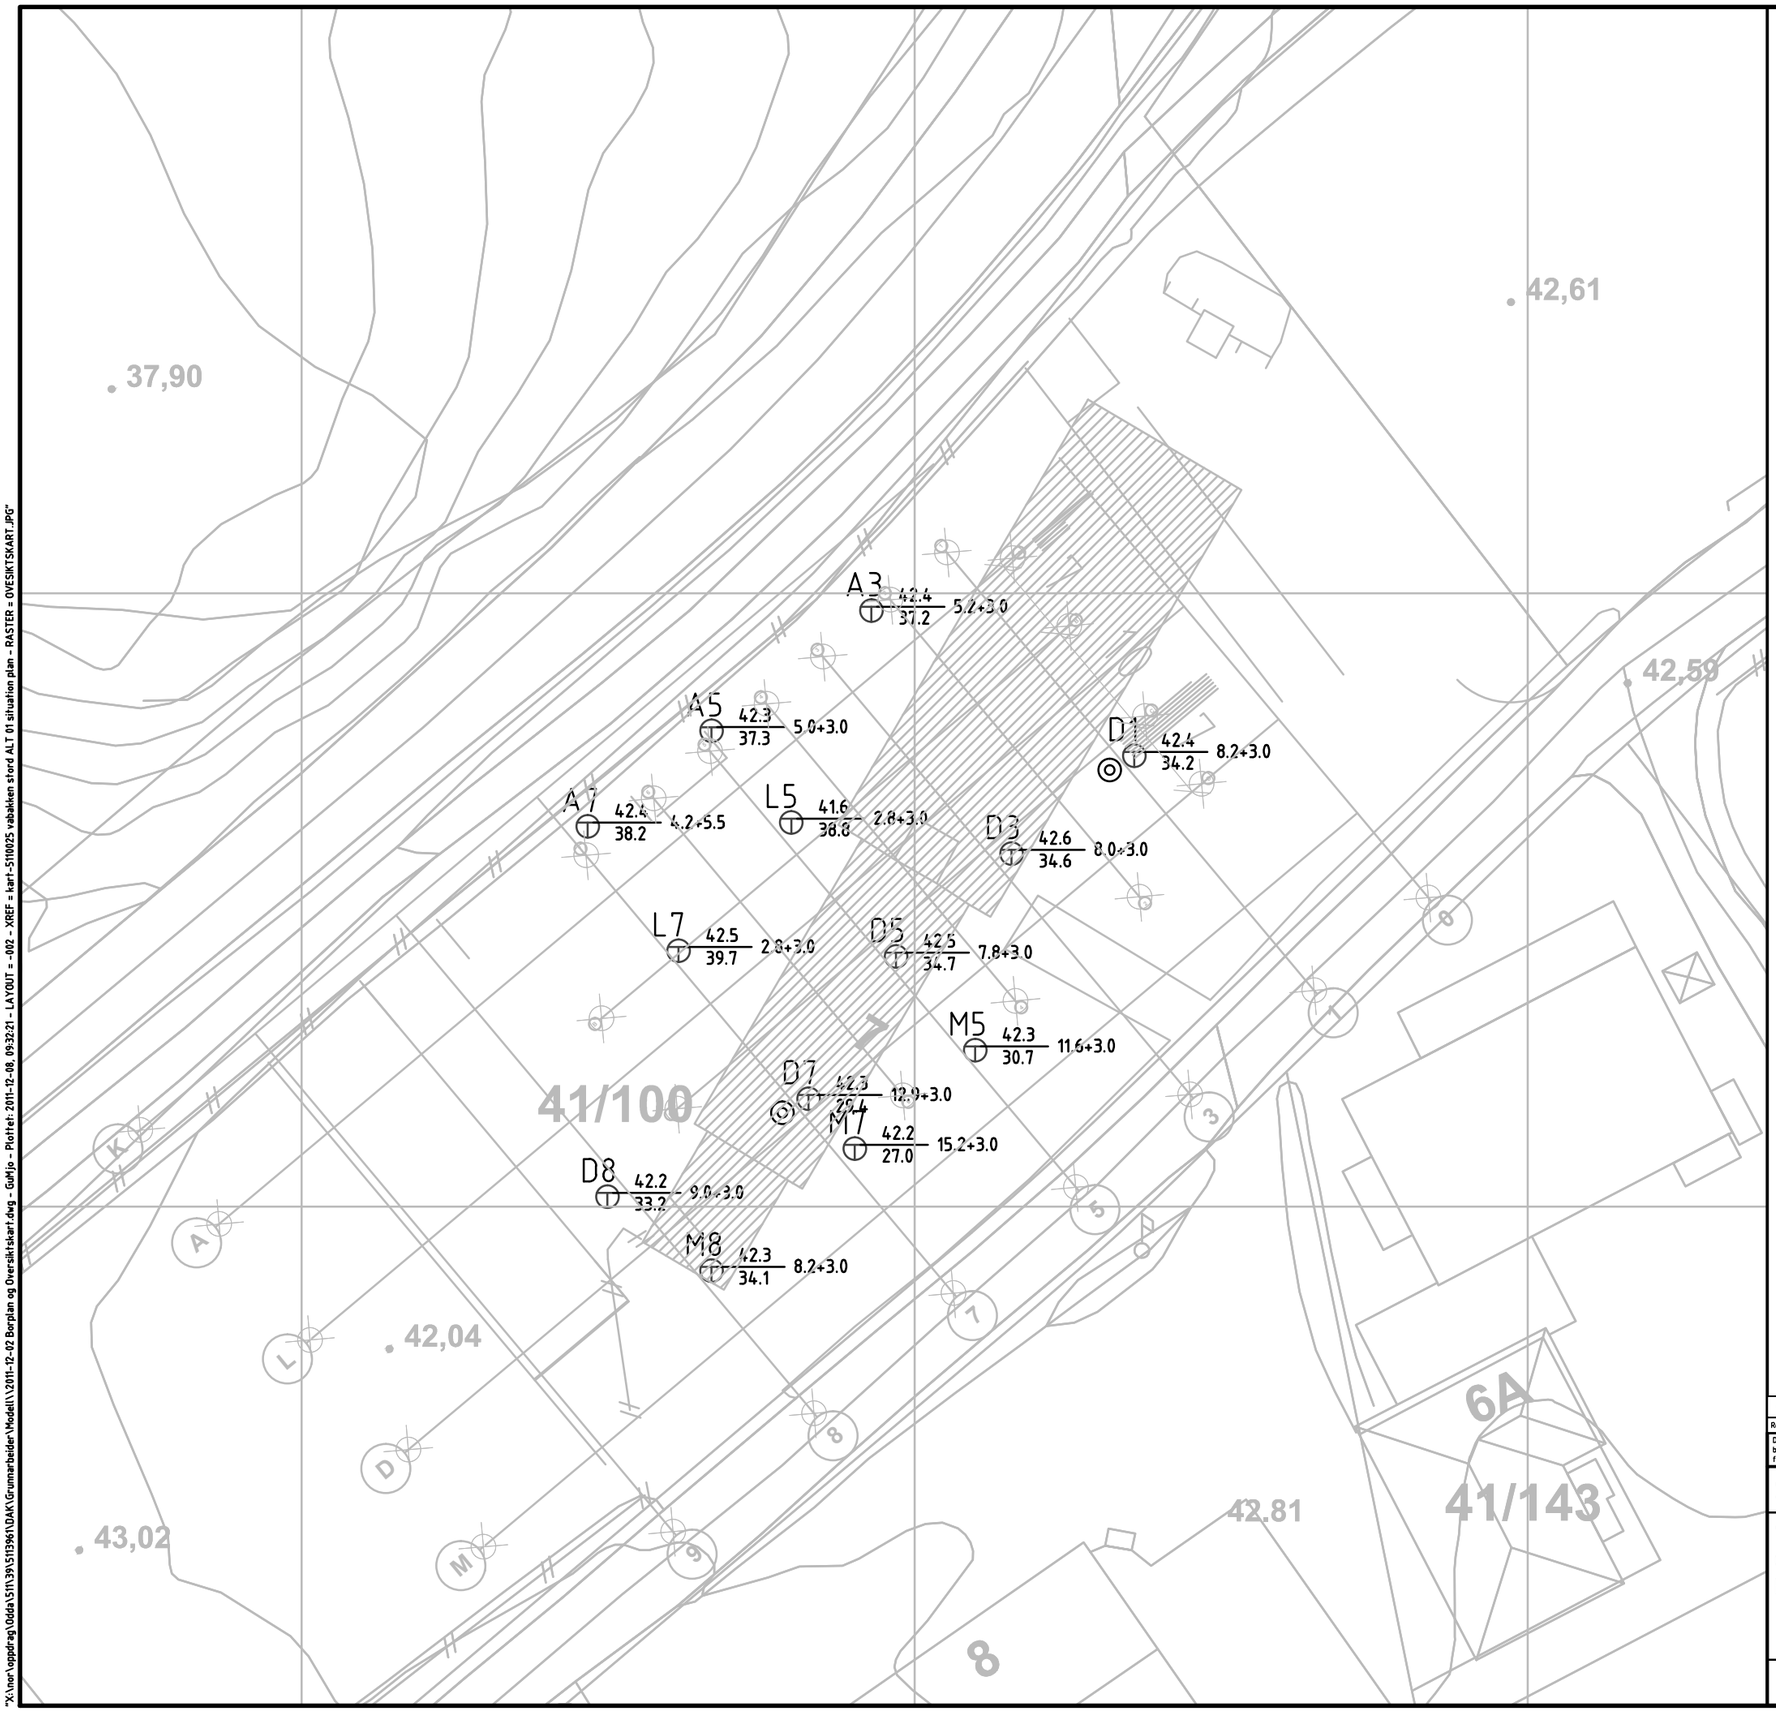

FORKLARINGER

- TOTALSONDERING
- PRØVETAKING (MASKINSKOVLING)
- TERRENGKOTE / BERGKOTE — BORET DYBDE I LØSMASSER + BORET DYBDE I BERG

Revisjon	Dato	Beskrivelse	Utarbeidet	Fagkontroll	Godkjent
00	2011-12-05		GuMjo	GeWes	GeWes

Dette dokumentet er utarbeidet av Norconsult AS som del av det oppdraget som fremgår nedenfor. Opphavsretten tilhører Norconsult AS. Dokumentet må bare benyttes til det formål som oppdragsavtalen beskriver, og må ikke kopieres eller gjøres tilgjengelig på annen måte eller i større utstrekning enn formålet tilsier.

Statsbygg

Målestokk (gjelder for A3 format): 1:500

Vabakken, Stord
Grunnundersøkelser
Borplan

Norconsult

Oppdragsnummer	Tegningsnummer	Revisjon
5113961	-002	00

"X:\Inor\oppdrag\Odda\511\39\5113961\DAK\Grunnarbeider\Modell\2011-12-02 Borplan og Oversiktskart.dwg - GuMjo - Plottet: 2011-12-08, 09:32:21 - LAYOUT = -002 - XREF = kart-5110025 vabakken stord ALT 01 situation plan - RASTER = OVESIKTSKART.JPG"