


Profil B

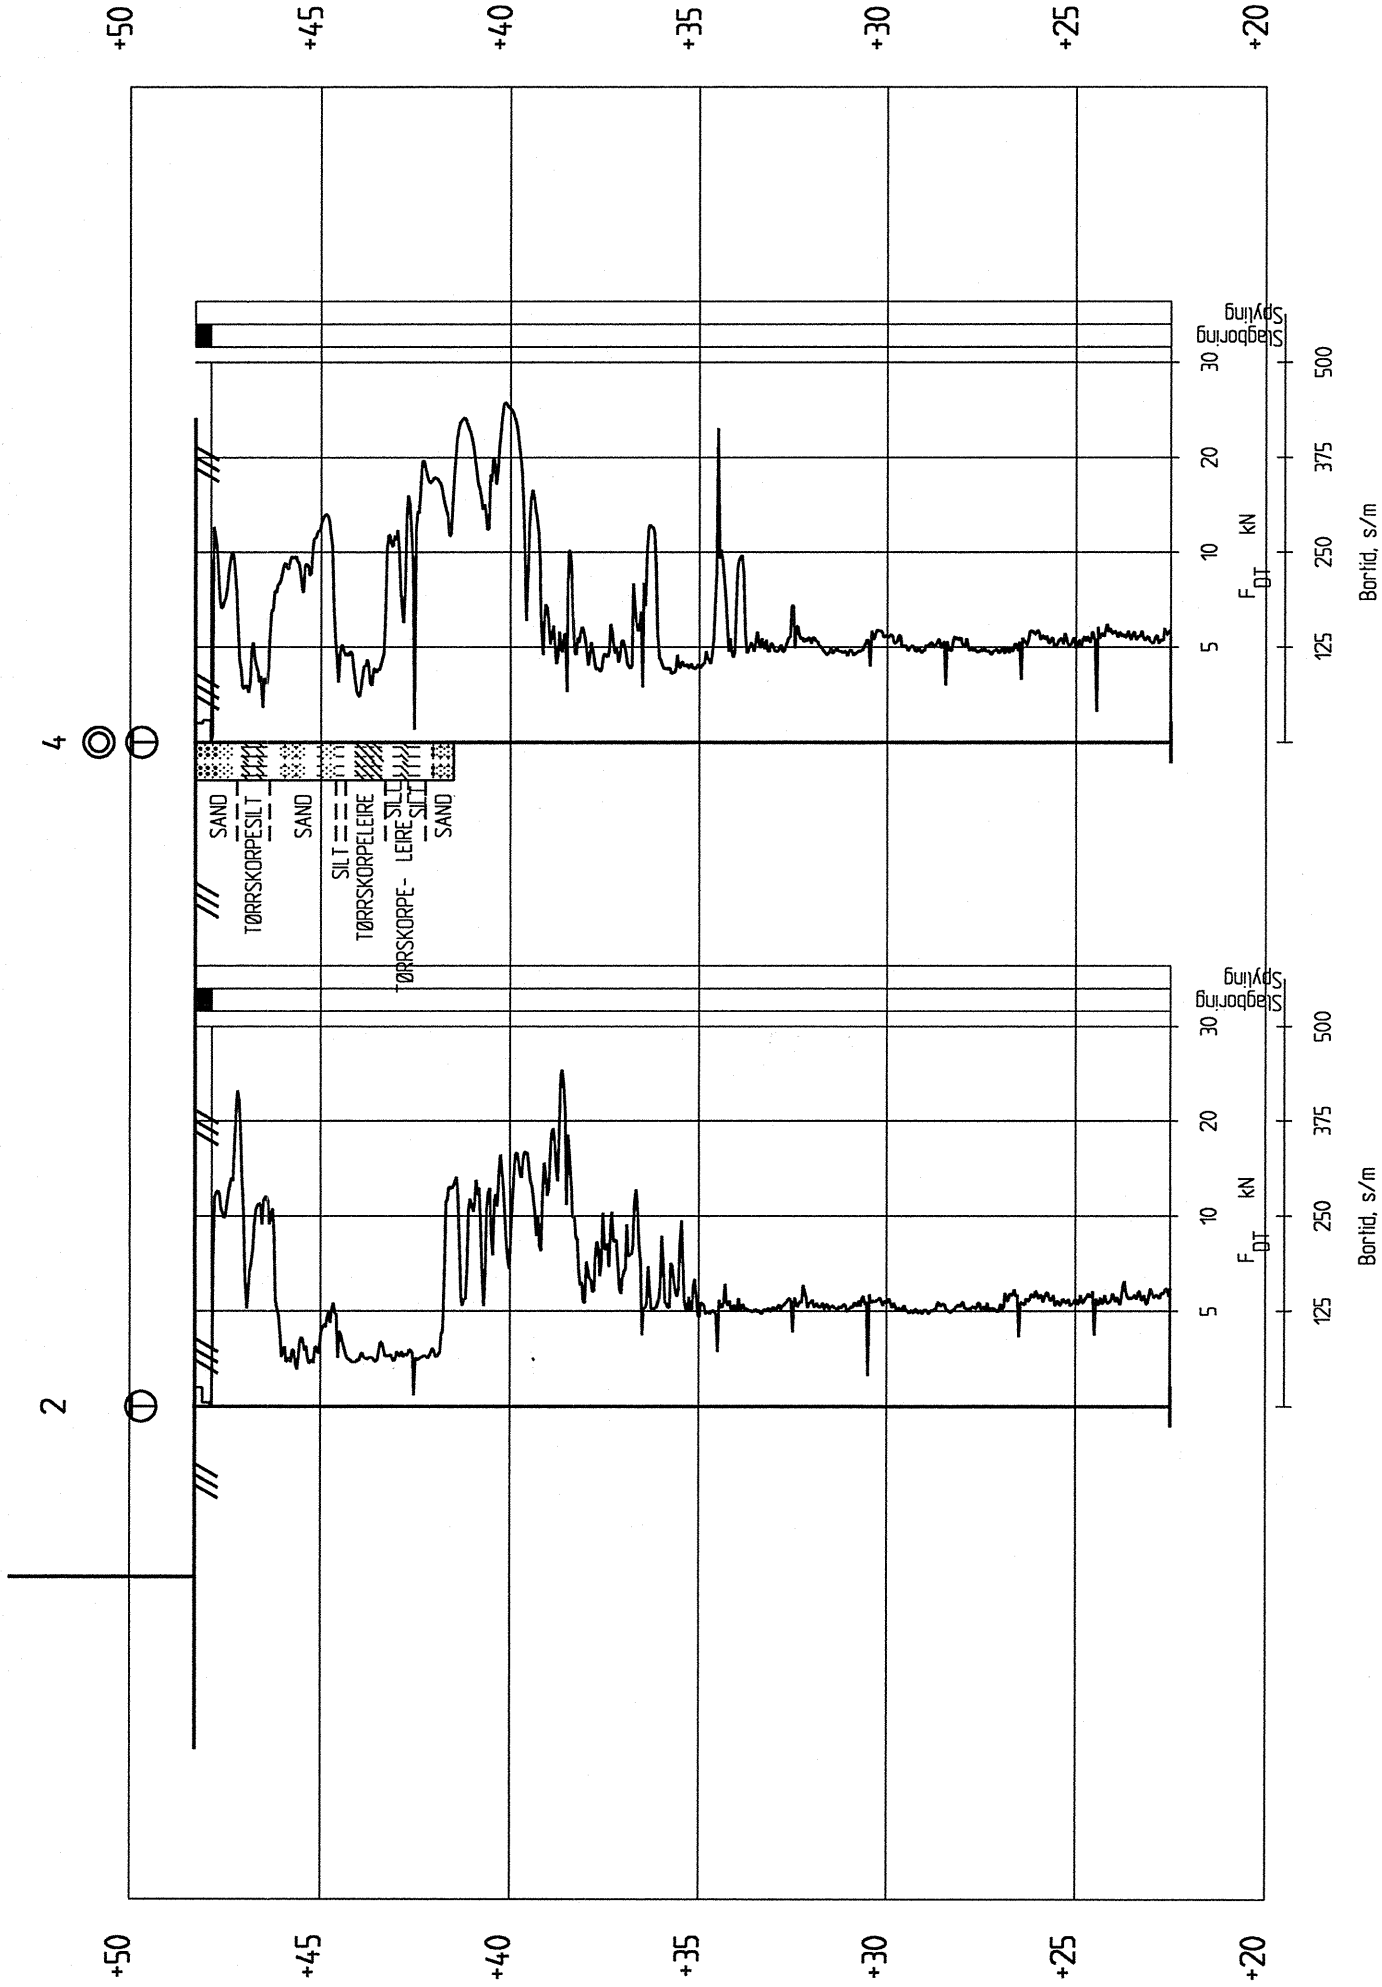

NTNU BYGG P15 PROFIL B Boreresultater	MÅLESTOKK 1 : 200 TEGNET/KONTR. 00/EE DATO 16.08.00	OPDRAG 600271 BLAG
		TEGN. NR. 104