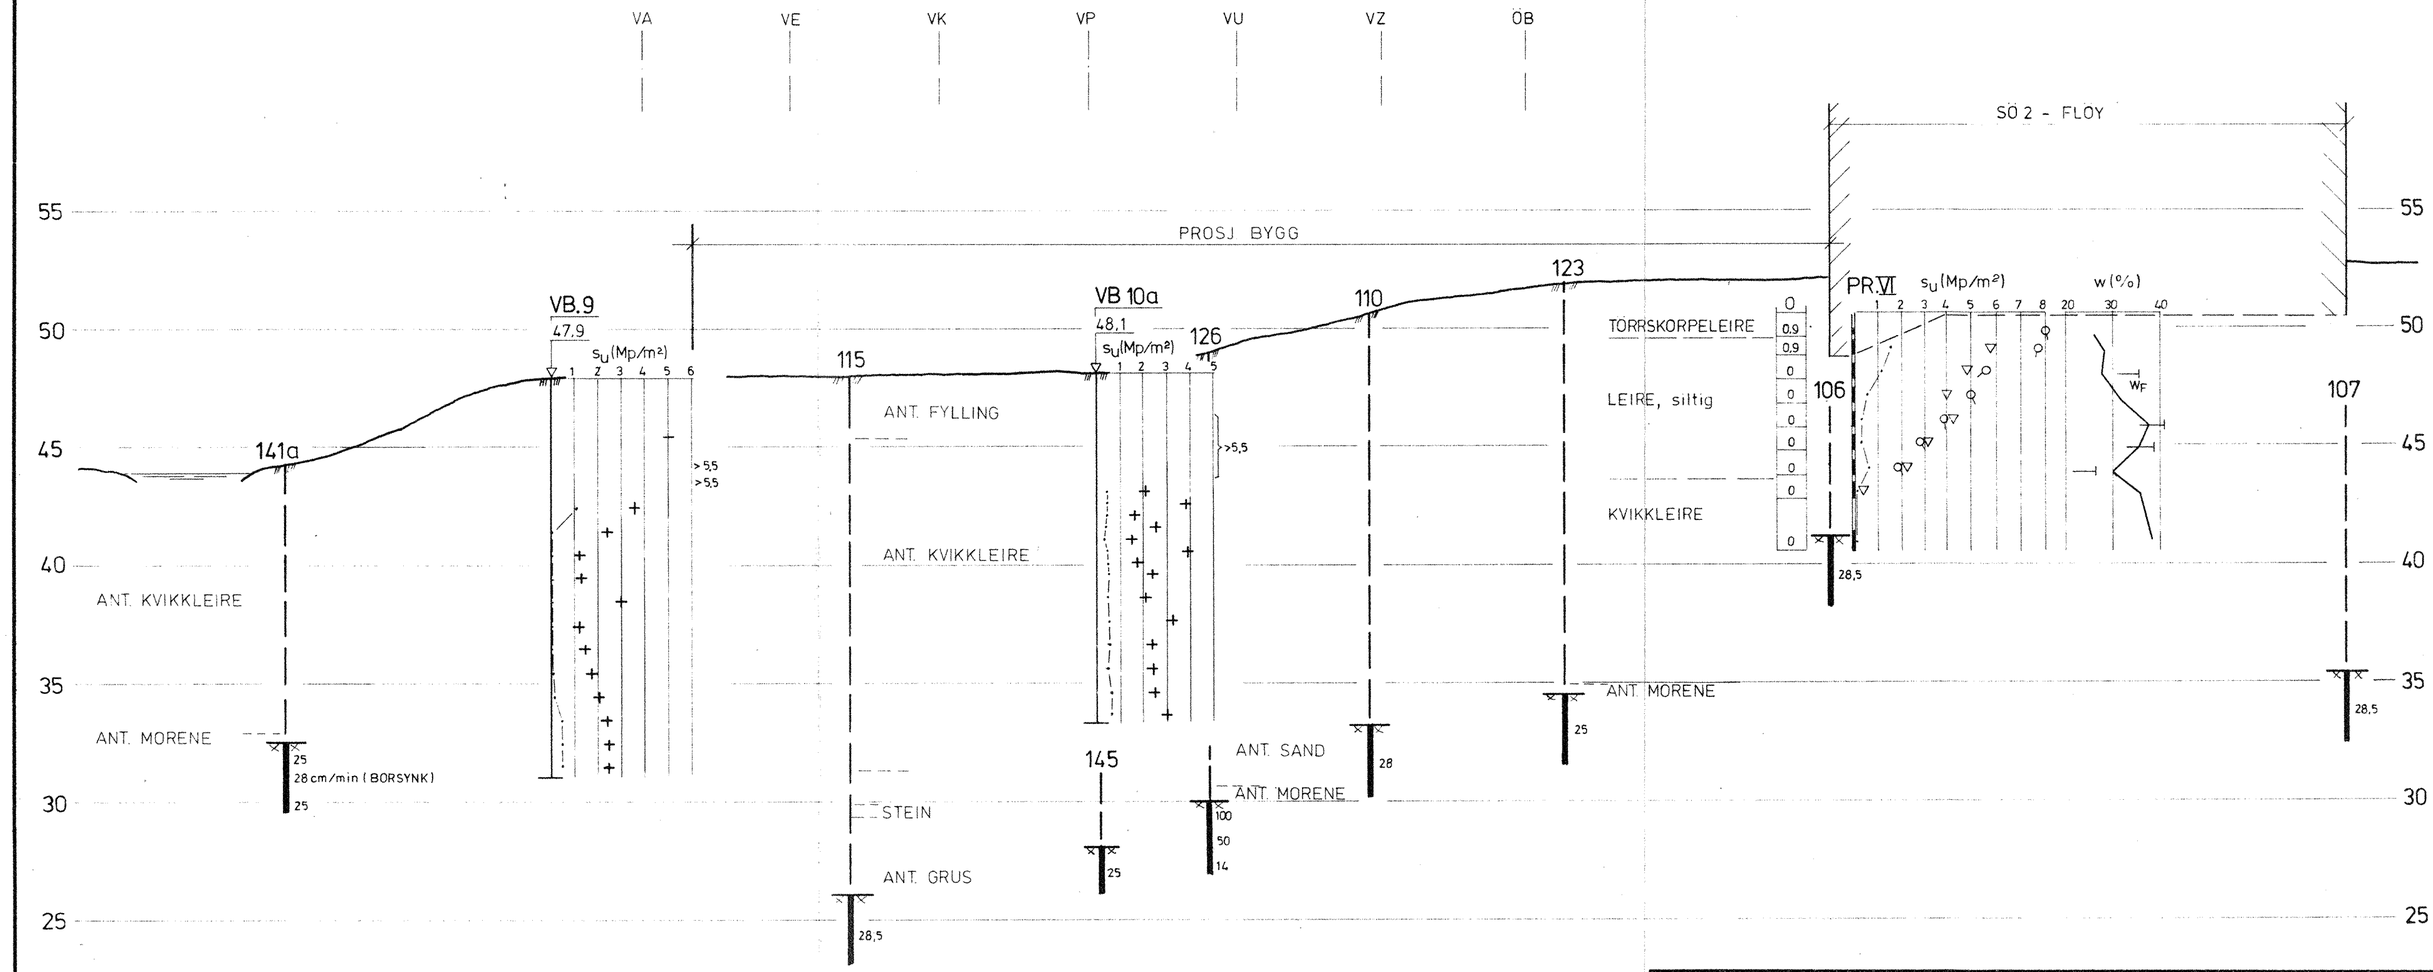

a	EN	5.3.75
REV.	SIGN.	DATO

TEGNET EN

KONTR.

MÅL 1:200

DATO 6/3-74

PROFIL I AKSE 82,5

DET NORSKE RADIUMHOSPITAL

HOVEDUTVIDELSE 2

NOTEBY
NORSK TEKNISK
BYGGEKONTROLL A.S

SAK. NR.	TEGN. NR.	REV.
8204	25	a