


4 TRUKKET

3

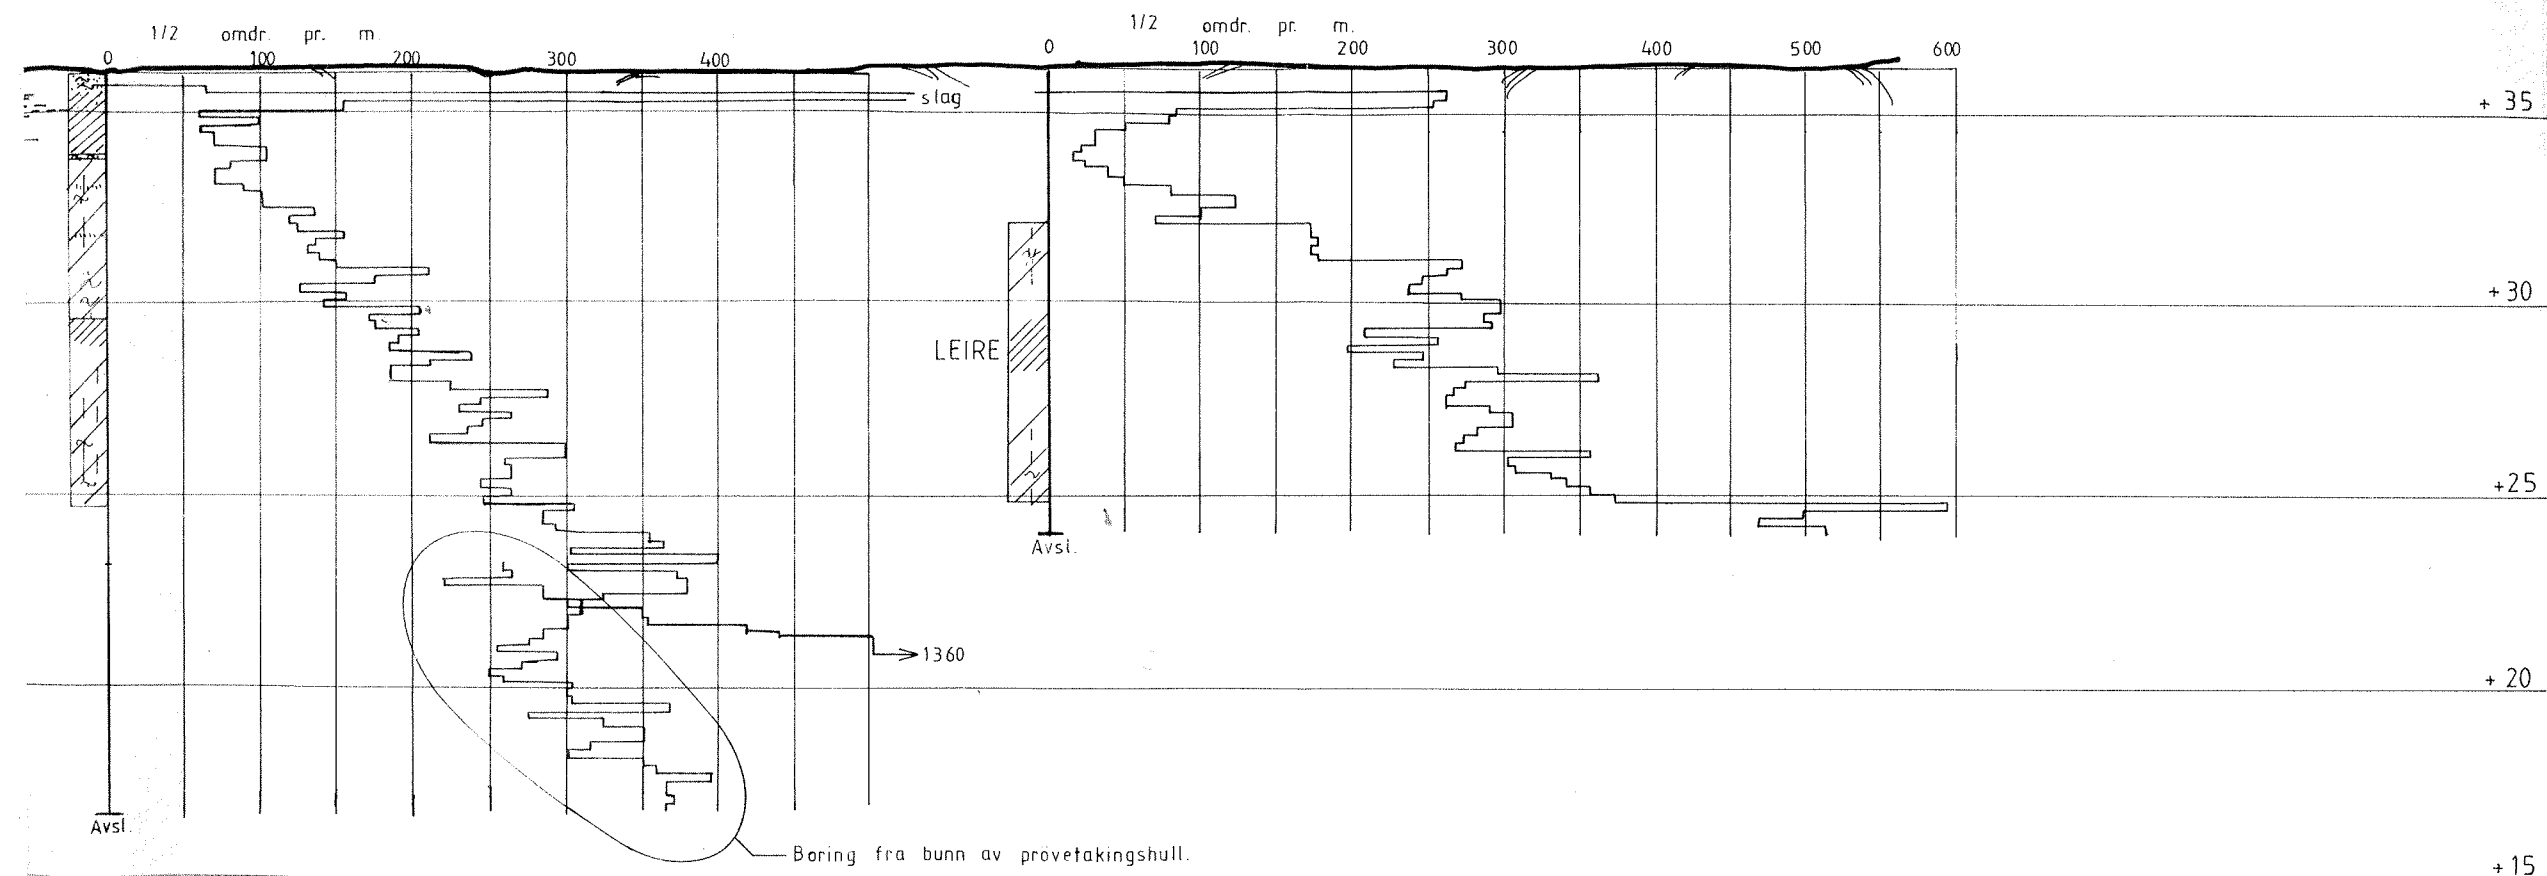

KORR.	KORREKSJONEN GJELDER	SIGN.	DATO
TR.HJEMS CEMENTSTØBERI & ENTREPENÖRFÖRR. UTBYGGINGSOMRÅDE SLUPPEN, DEL 2.		MÅLESTOKK	1: 200
PROFIL B		TEGNET AV	KEg / TE
Borerresultater		DATO	29.01.81
		OPPDRAK	3475
Sivilingeniør OTTAR KUMMENEJE TRONDHEIM—BODØ—TROMSØ		BILAG	3
		TEGN. NR.	

PROFIL B

BORING: 5

4 TRUKKET

