



5 (0.417)

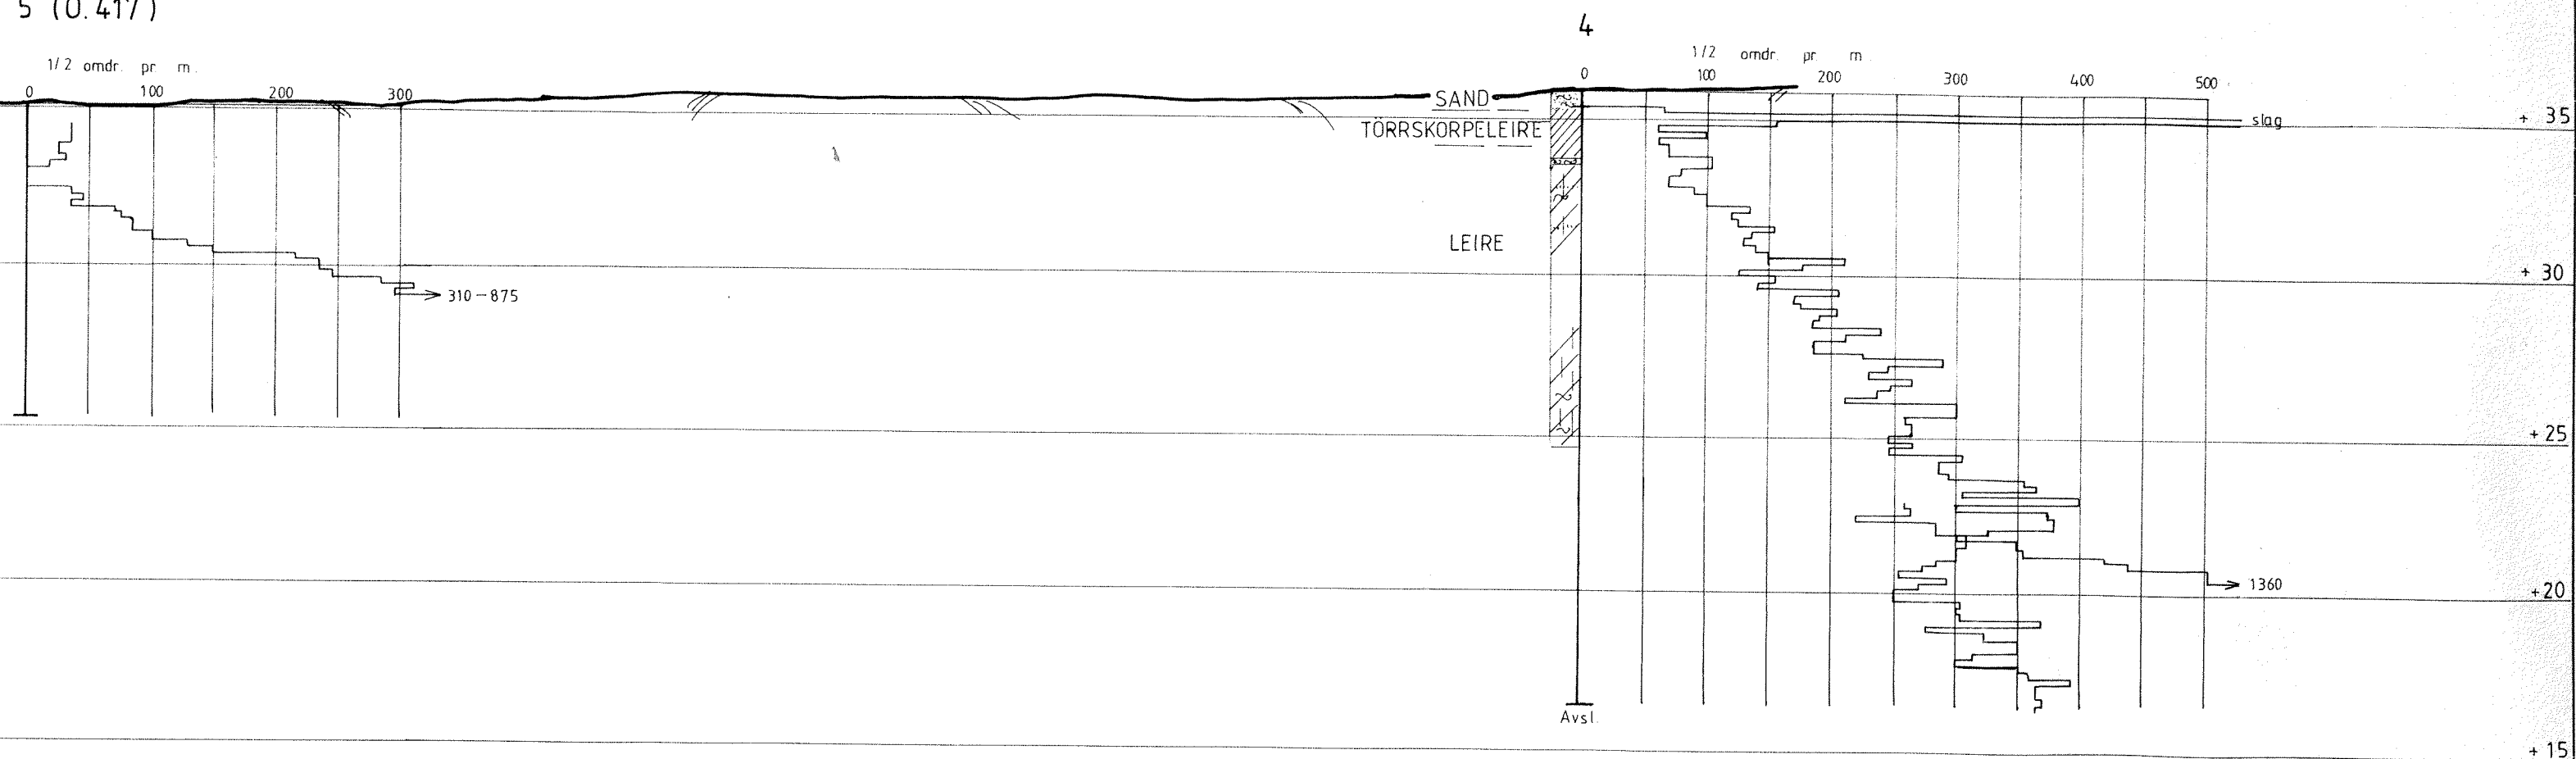

KORR.	KORREKSJONEN GJELDER	SIGN.	DATO
TR.HJEMS CEMENTSTÖBERI & ENTREPENÖRFORR. UTBYGGINGSOMRÅDE SLUPPEN, DEL 2.		MÅLESTOKK	1:200
PROFIL C		TEGNET AV	KEg / TE
Borerresultater		DATO	29.01.81
		OPPDRAK	3475
<div>  Sivilingeniør OTTAR KUMMENEJE TRONDHEIM-BODØ-TROMSØ </div>		BILAG	4
		TEGN. NR.	

PROFIL C

BORING:

3 (0.417)

8 TRUKKET 10 TRUKKET (0.3224)
(0.417)

12 (0.3224)

