



PROFIL D

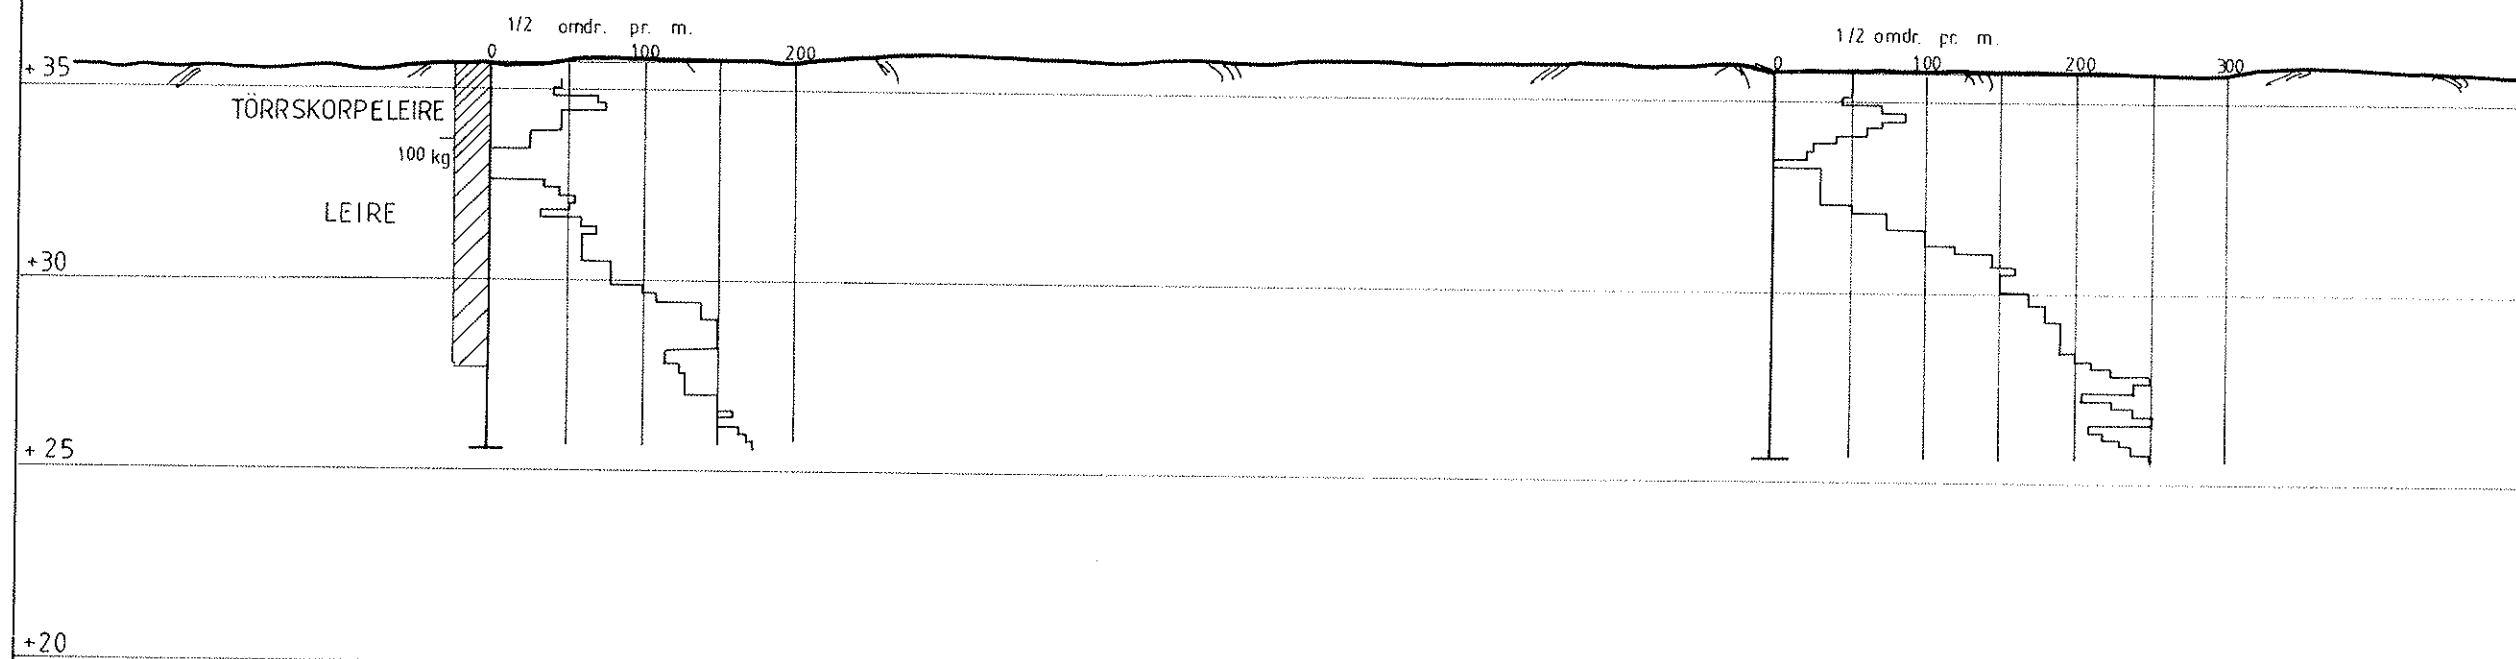

BORING: 1 (0.417)

4 TRUKKET (0.417)



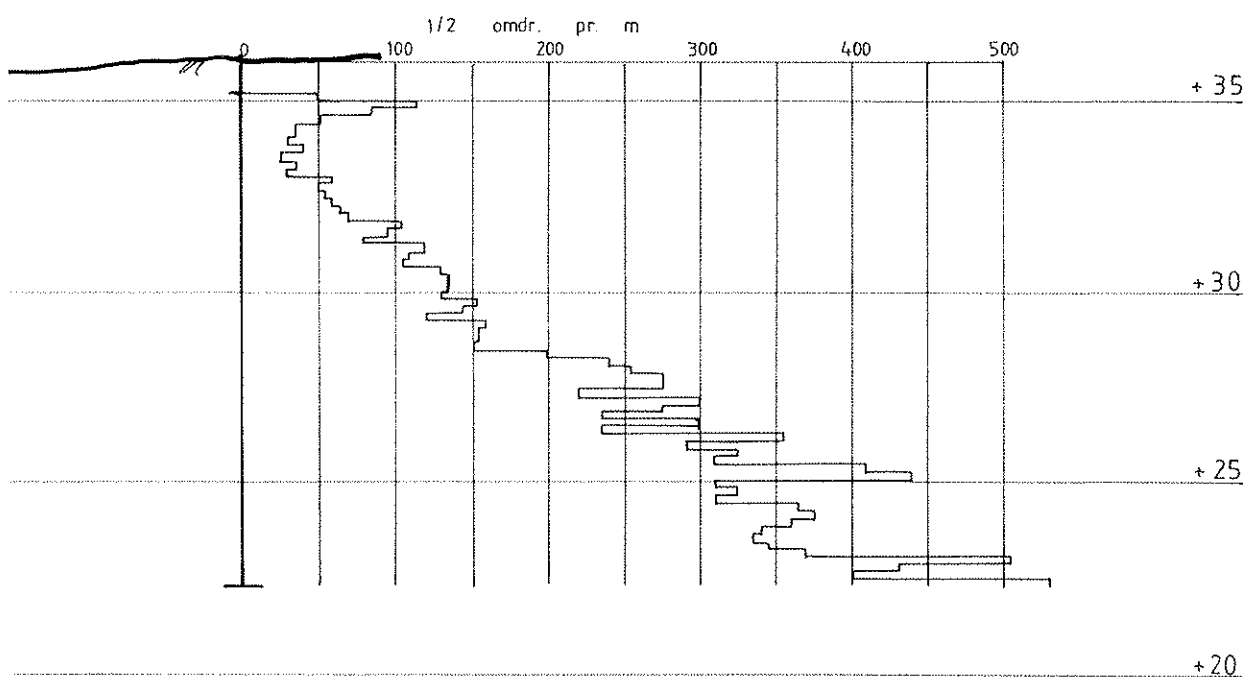5



KORR	KORREKSJONEN GJELDER	SIGN.	DATO
TR.HJEMS CEMENTSTÖBERI & ENTREPENÖRFORR. UTBYGGINGSOMRÅDE SLUPPEN, DEL 2.		MÅLESTOKK	1 : 200
PROFIL D		TEGNET AV	KEg / TE
Borerresultater		DATO	29.01.81
		OPPDRAK	3475
Sivilingeniør		BILAG	5
 OTTAR KUMMENEJE 		TEGN. NR.	
TRONDHEIM—BODØ—TROMSØ			