
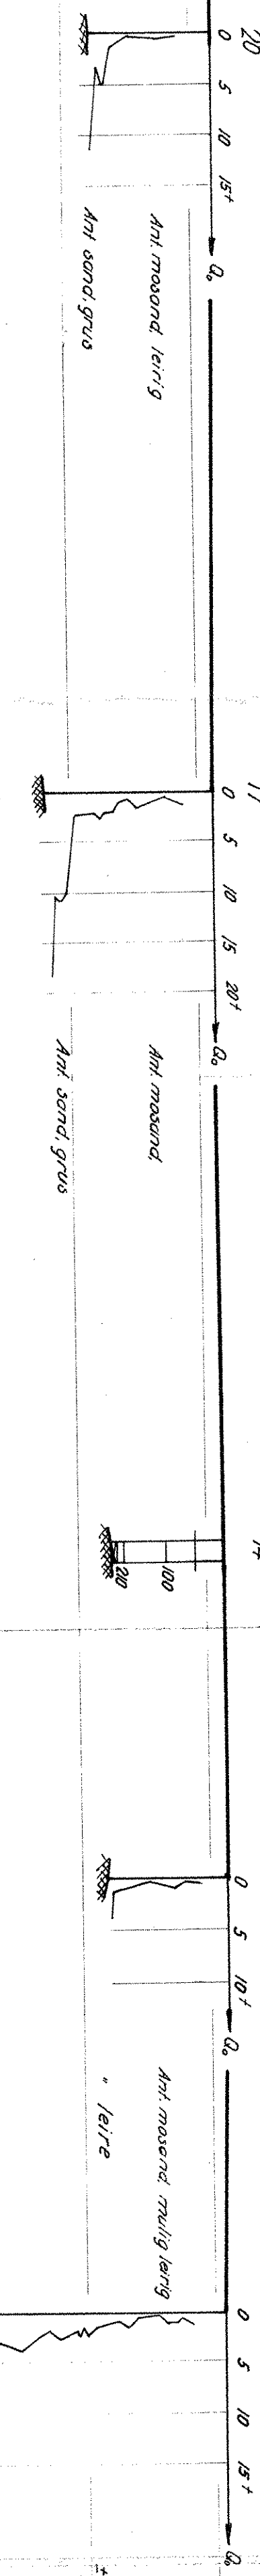




Profil E-E

1:200

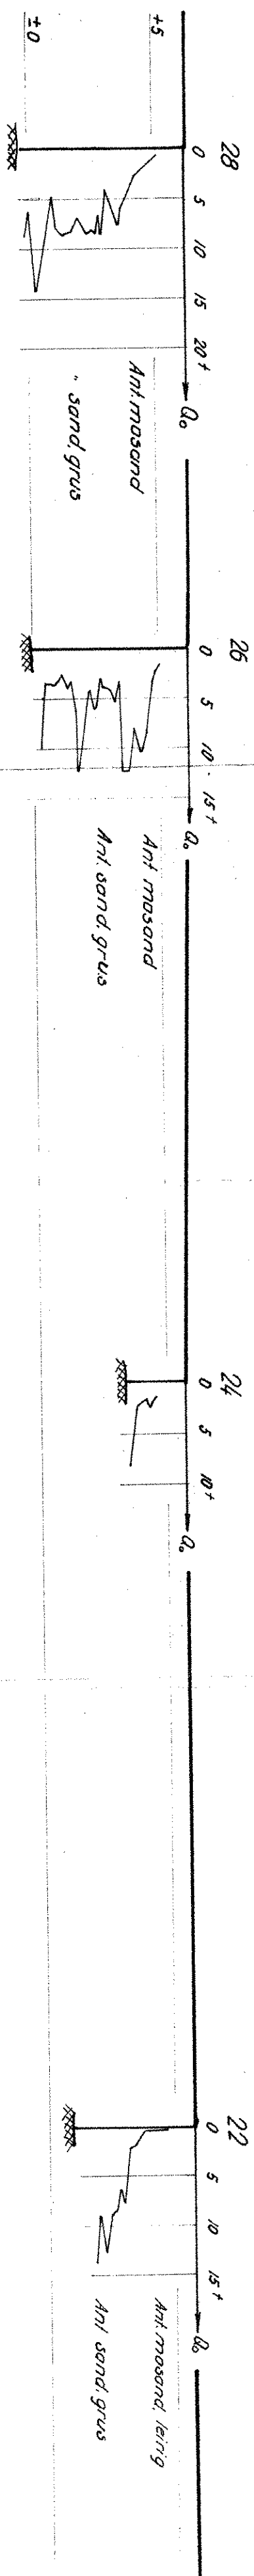

Profil F-F

1:200

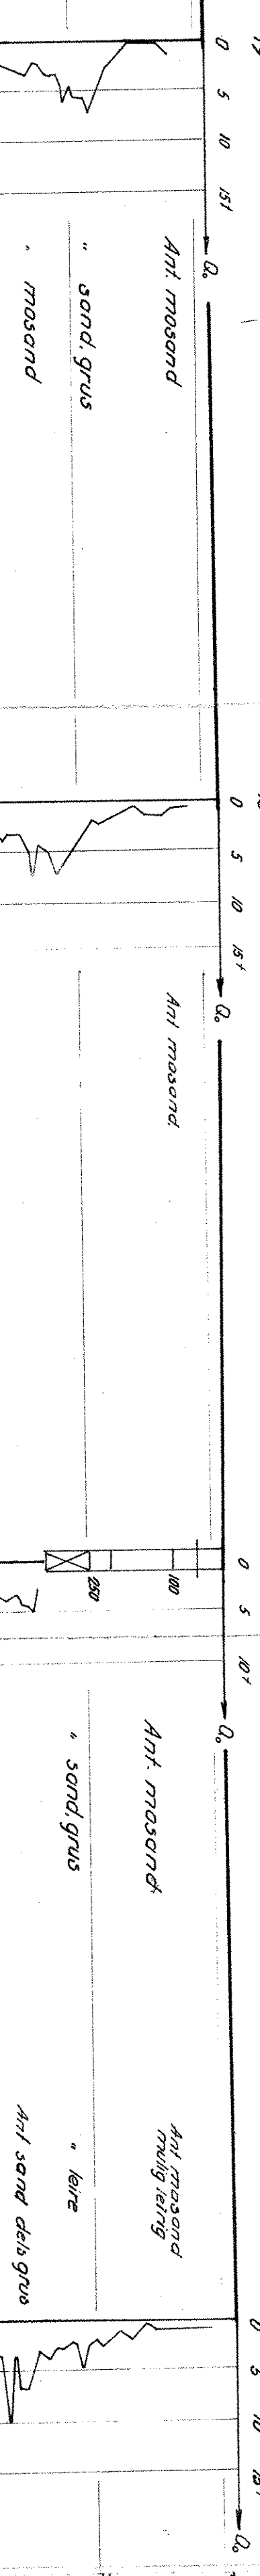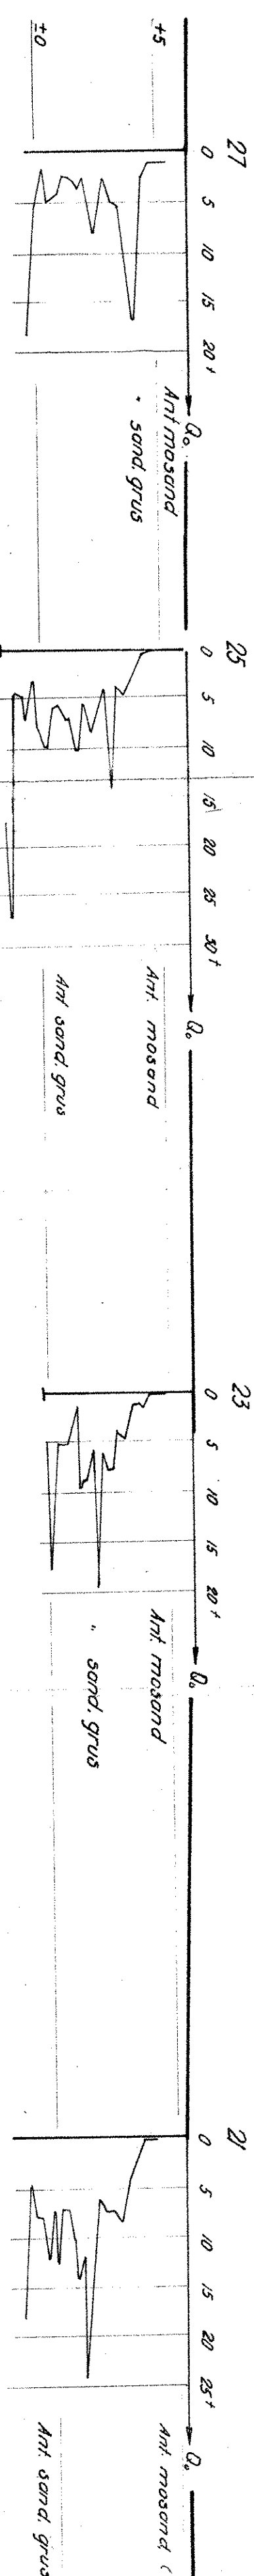

0.0 m
Synkning pr. slag

1.11 dreievingen er brukt til lenger og spiss med fremme -
vis 20 og 30 mm diameter. Strøket ligger i brytning b. er
sunket av seg selv med den betoning. For borel som er på
størst brytning brukes alltid når motstanden er så stor at
boret må dreie ned. Adskill hake omringer er påført høyre
side av borchelt.

Arnt H. Dell

Geoteknisk utførelse av 30/1-60 ved O.S.H.

Bredthens SAFE Solo		Målestokk 1:200	
Utvikelse mellom H6 og H8		Dato 2/11-00	
Profil E-E og F-F		Sjekkliste	
NORSK TEKNISK BYGGKONTROLL		4537-2	
Oscars gt 46 b. - Oslo		Etablert 1911	