
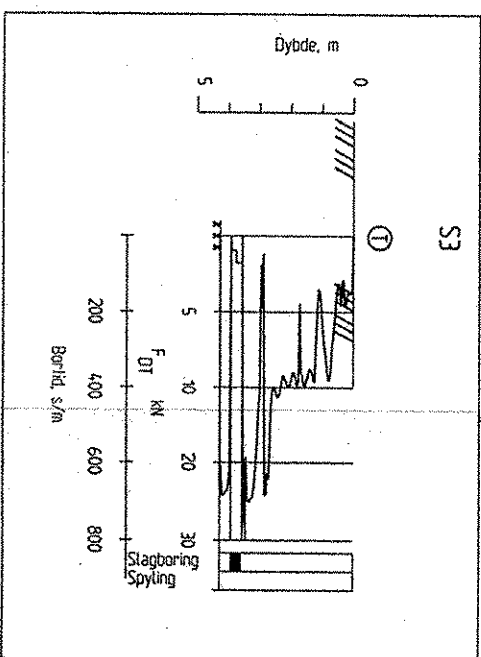
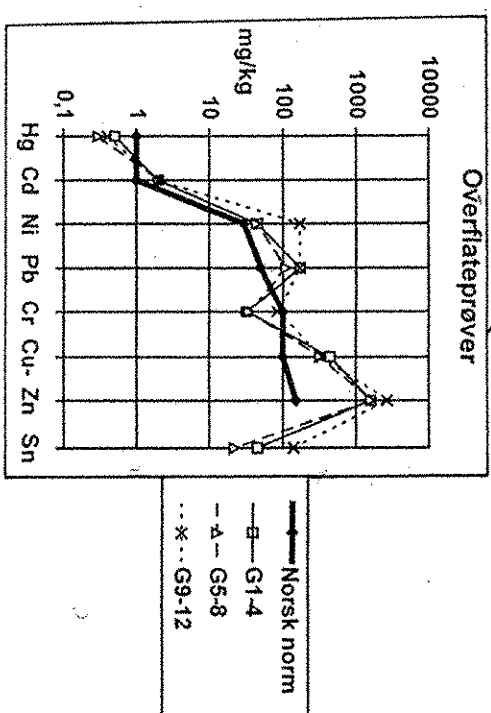
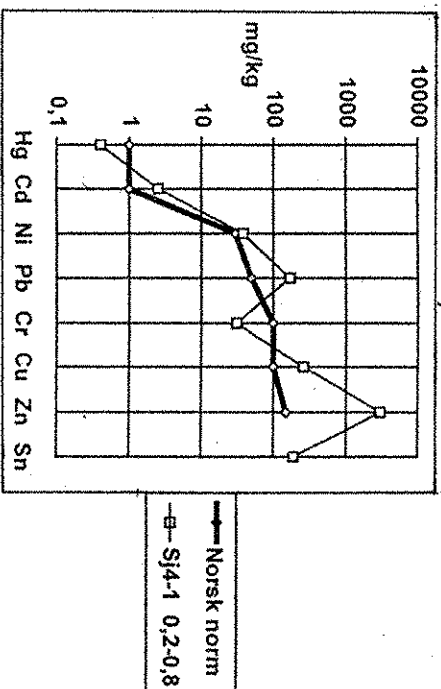
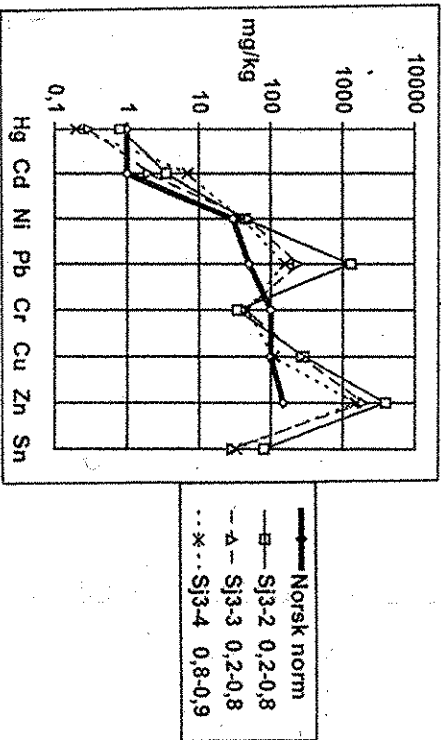


B B1 S3 P1 S3(Tr.) P2 S3 B

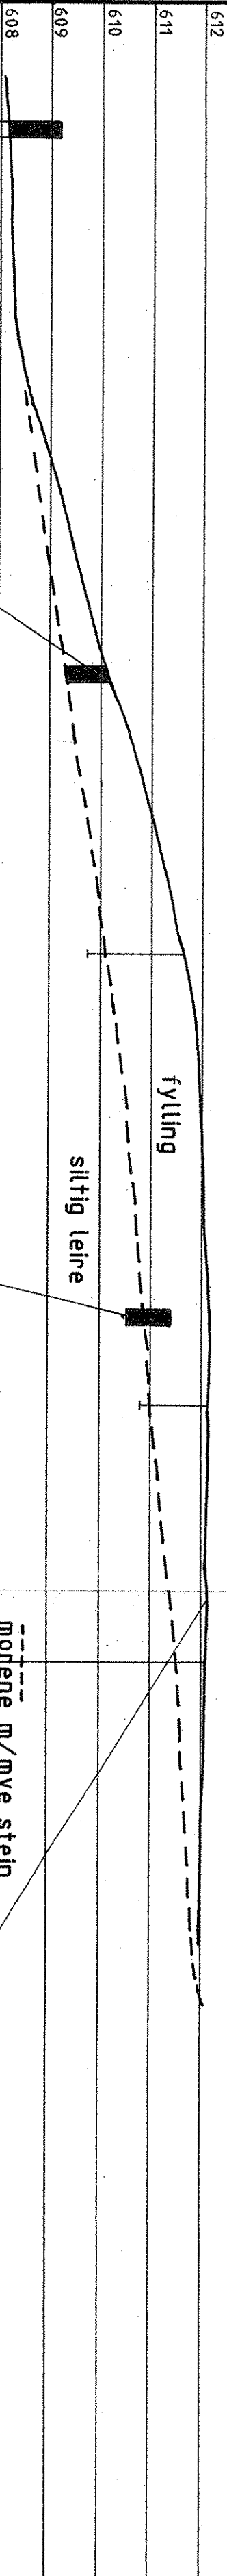

KORR.		KORREKSJONEN GJELDER		SIGN.		DATO	
STATSBYGG MILJØTEKNISKE GRUNNUNDERSØKELSER DOMBÅS I, MYRA				LM=1:200 HM=1:100			
SNITT B-B				TEGNET AV WG			
Tolket laggrense				KONTR. DR			
DATO 24.11.97				OPPDRAG 12041			
BILLAG 5				TEGN. NR. 105			