

PRØVEGRØPER	
NR	KOTE FJELL
PG 1	151,8
PG 2	153,4
PG 3	154,3
PG 4	154,0


Fotballbane

155,8

TEGN FORKLARING:

✱ FJELLKONTROLLBORING

TERRENNKOTE BORET I LØSNASSE + BORET I FJELLKOTE

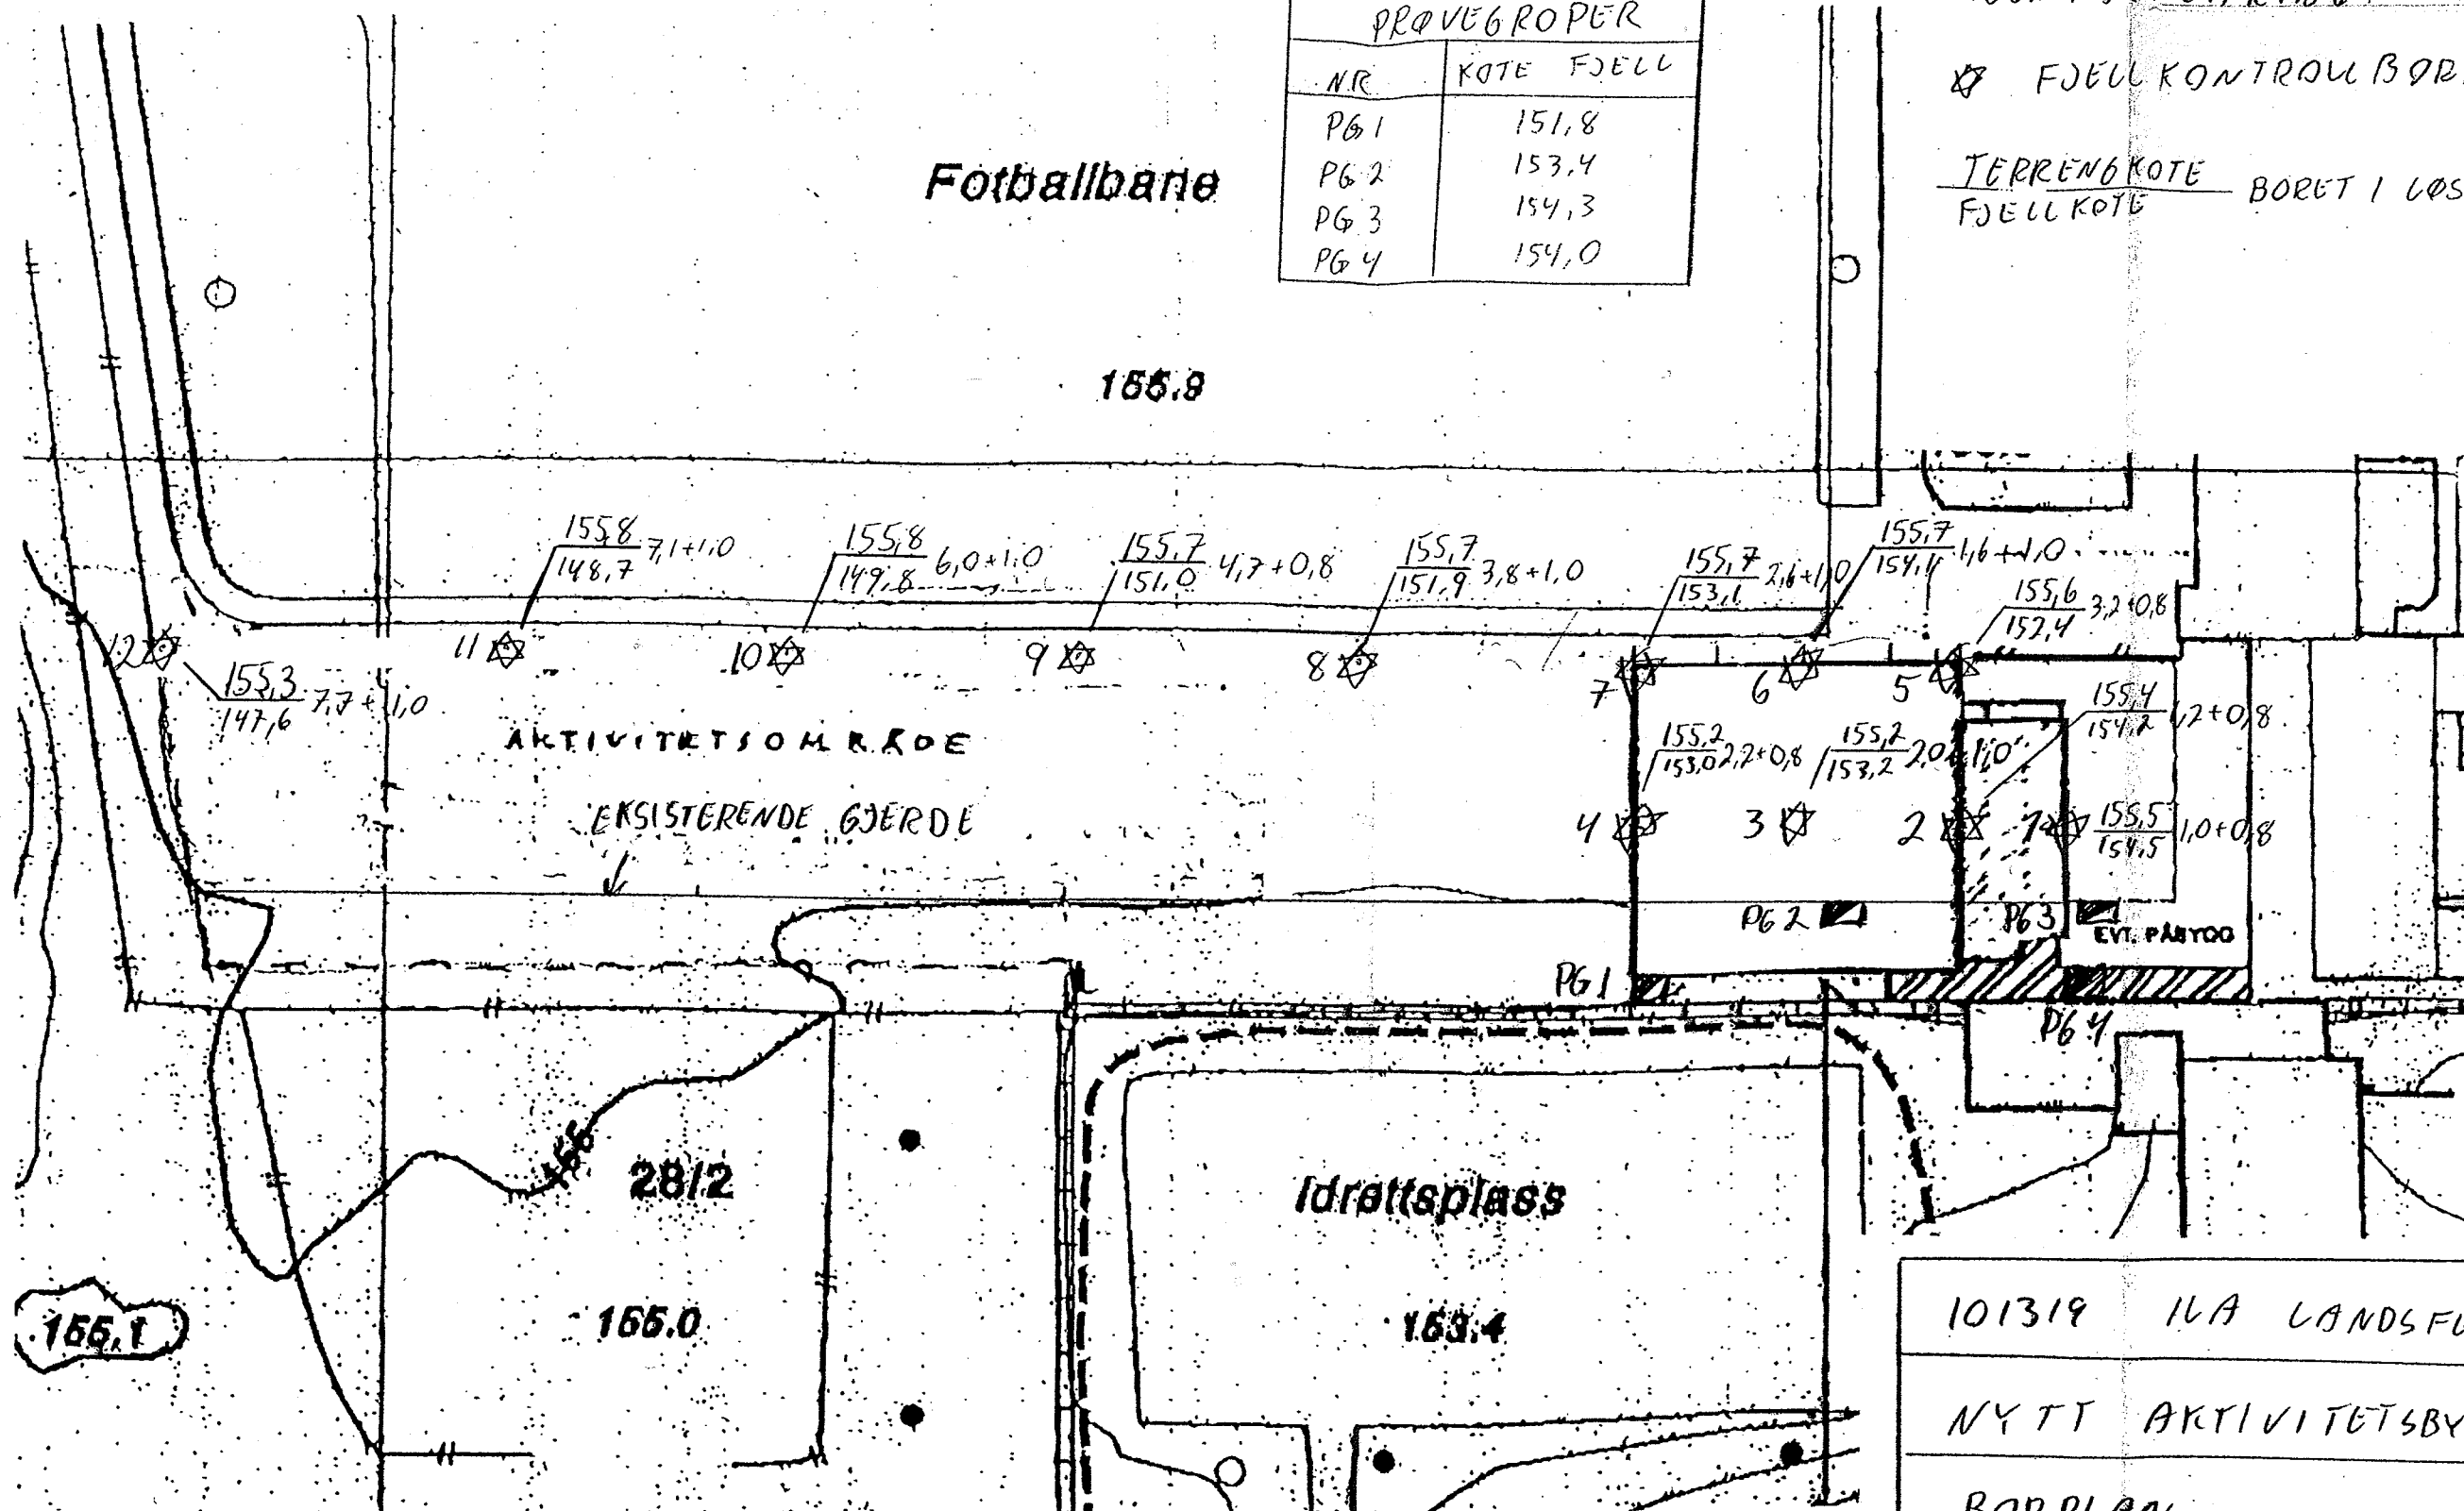

101319 ILA LANDSFENGSEL

NYTT AKTIVITETSBYGG

BORPLAN 26/9-00 JA

VEDLGG TIL
BREV DATERT 26/9-00

28 SEPT. 2000