

Oskar Wisting vei. R114.

Fjellkoteboring i forbindelse med utskifting av 2" vannledning.

Boringene er utført av TIV ved boreformann Finseth 31/10-69
Bilag 1 viser plasseringen av boringene, som er utført 1 m
utenfor vegkant og utenfor eksisterende vann- og kloakkgrøft.


Det er boret til følgende dybder:

Hull nr	Ant. fjelldybde (m)
1	1,0
2	1,1
3	1,1
4	1,85
5	0,25
6	0,8
7	0,8

Vedlagt oversendes kabelkart fra E-verket - til orientering.

Valøya, 5/11-69

TG
Torgeir Gunleiksrud

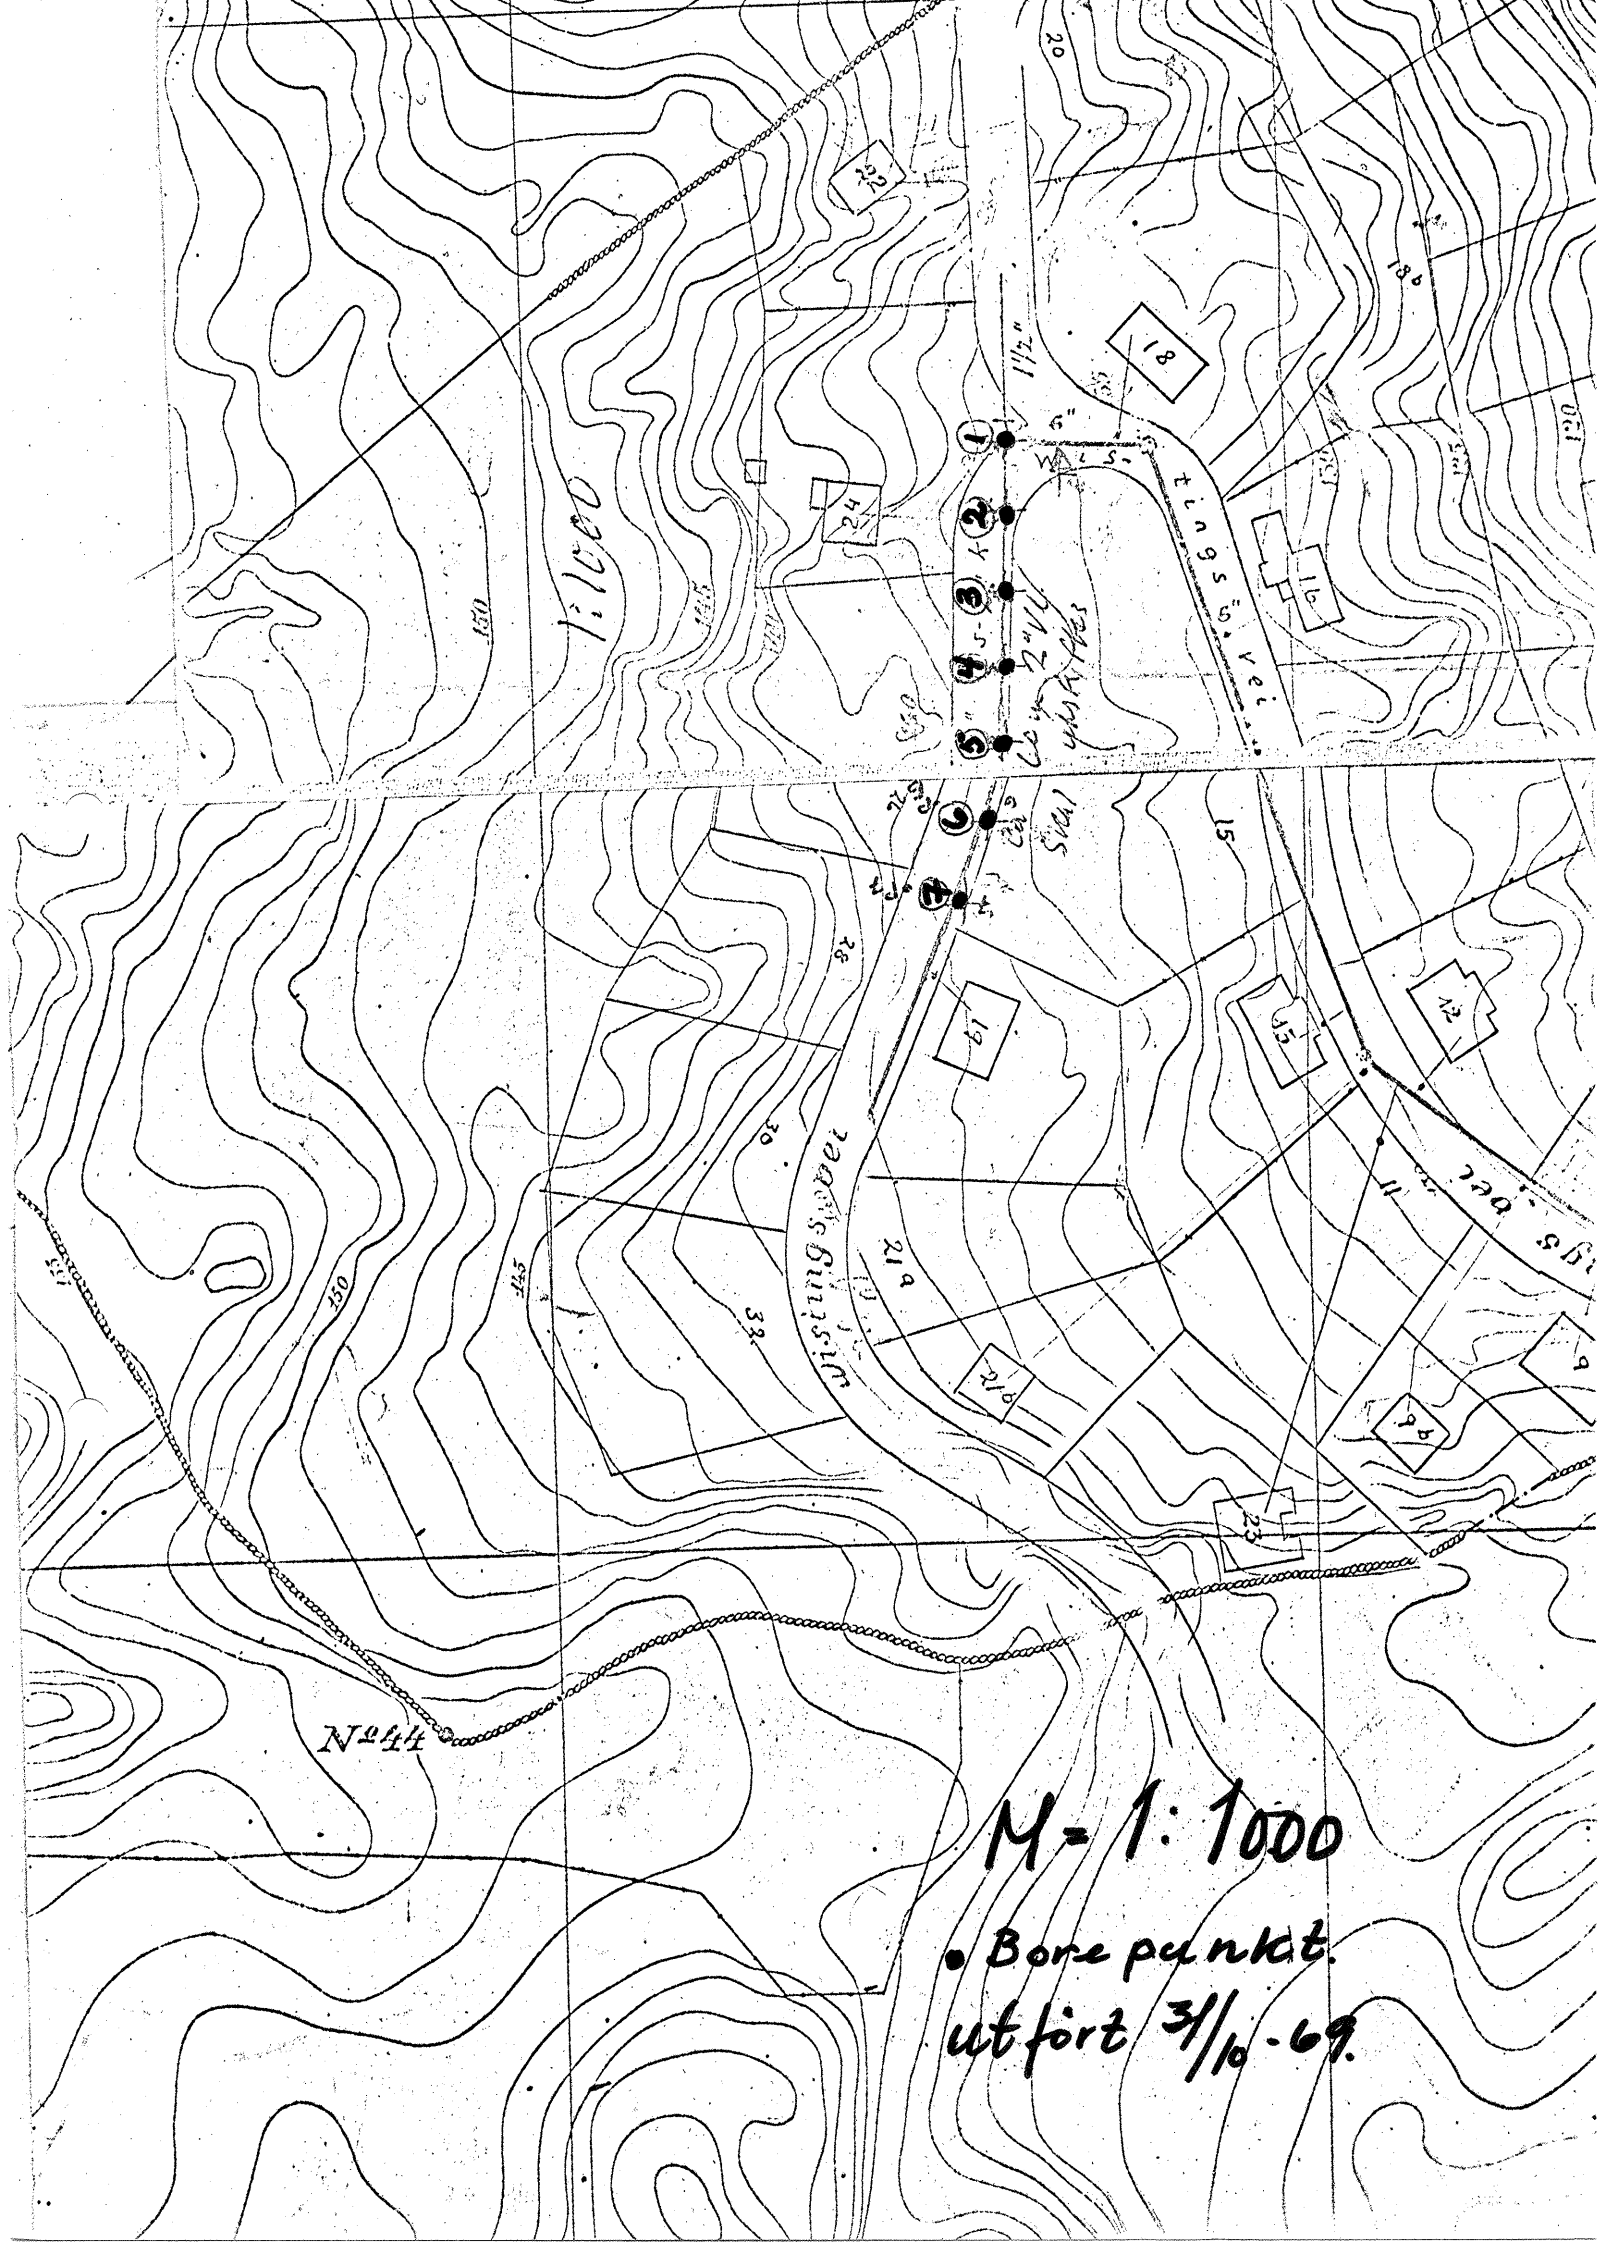

1:1000

N 244

M = 1:1000

• Bore punkt.
utfört 3/10-69.