


Profil E-E

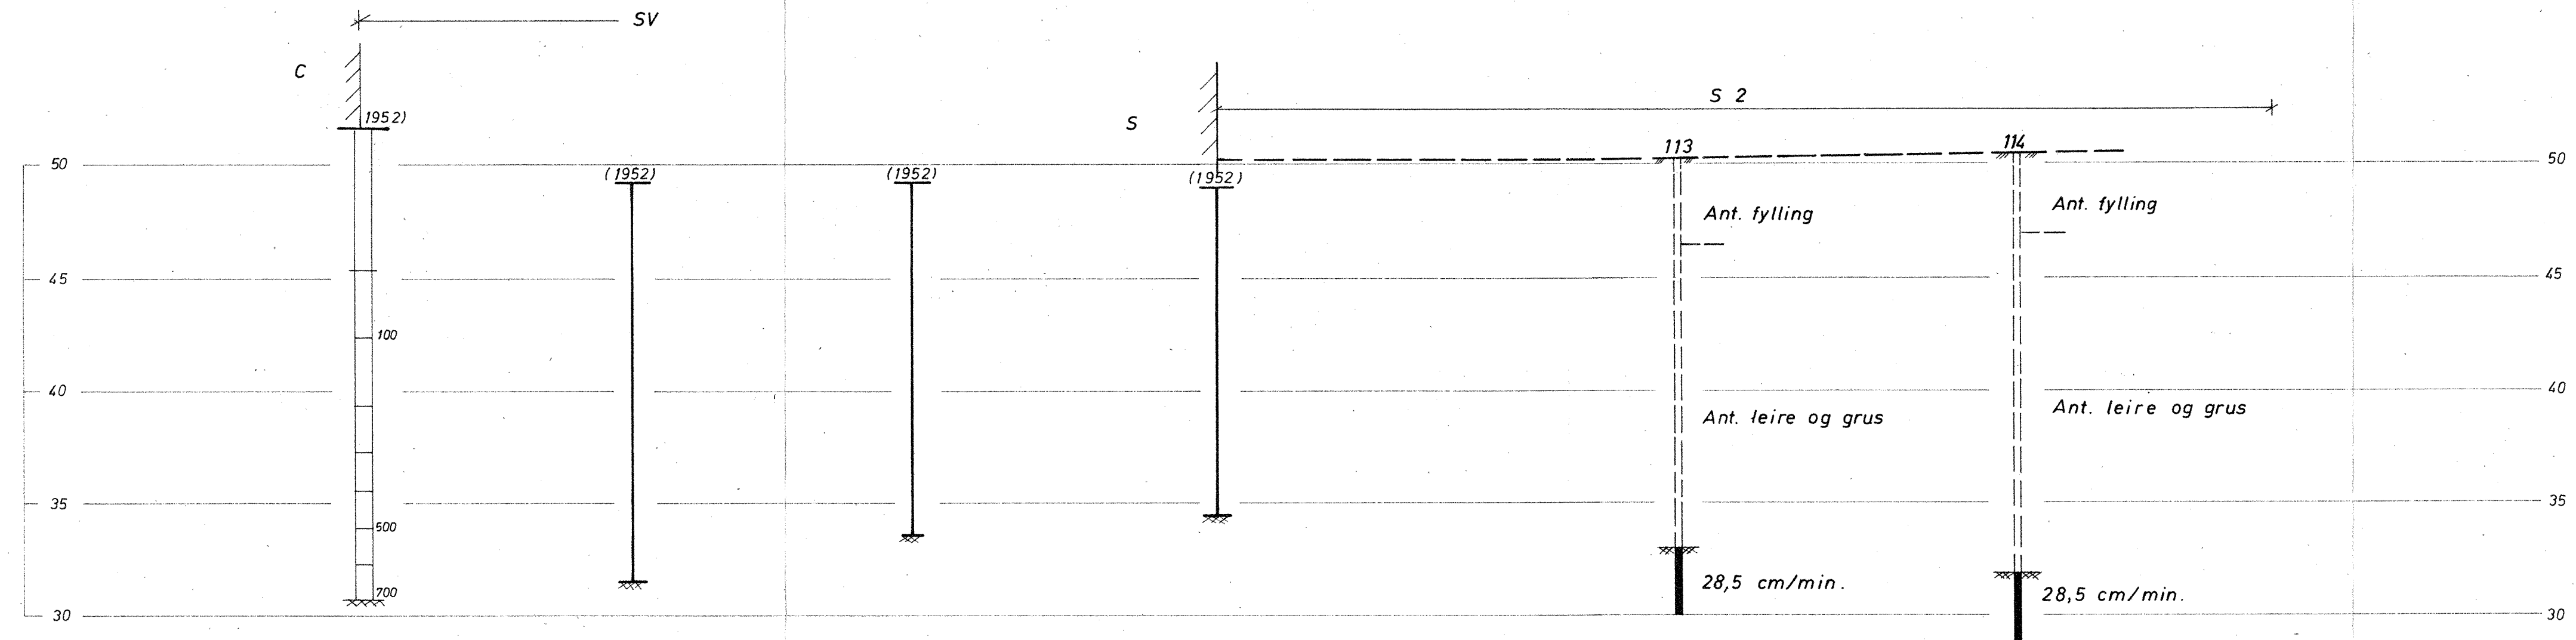

Bokst.	Forandring				Dato	Bokst.	Forandring				Dato
<u>Det Norske Radiumhospital</u>						Målestokk	Tegn. <i>LEK</i>	Dato <i>19-2-70</i>			
<u>Hovedutvidelse II</u>						<i>1:200</i>	Trac.				
<u>Profil E-E</u>							Kfr.				
NORSK TEKNISK BYGGEKONTROLL A/S JAN FRIIS						<i>8204-6</i>					
Thv. Meyersgt. 9, Oslo 5											