



Profil C-C

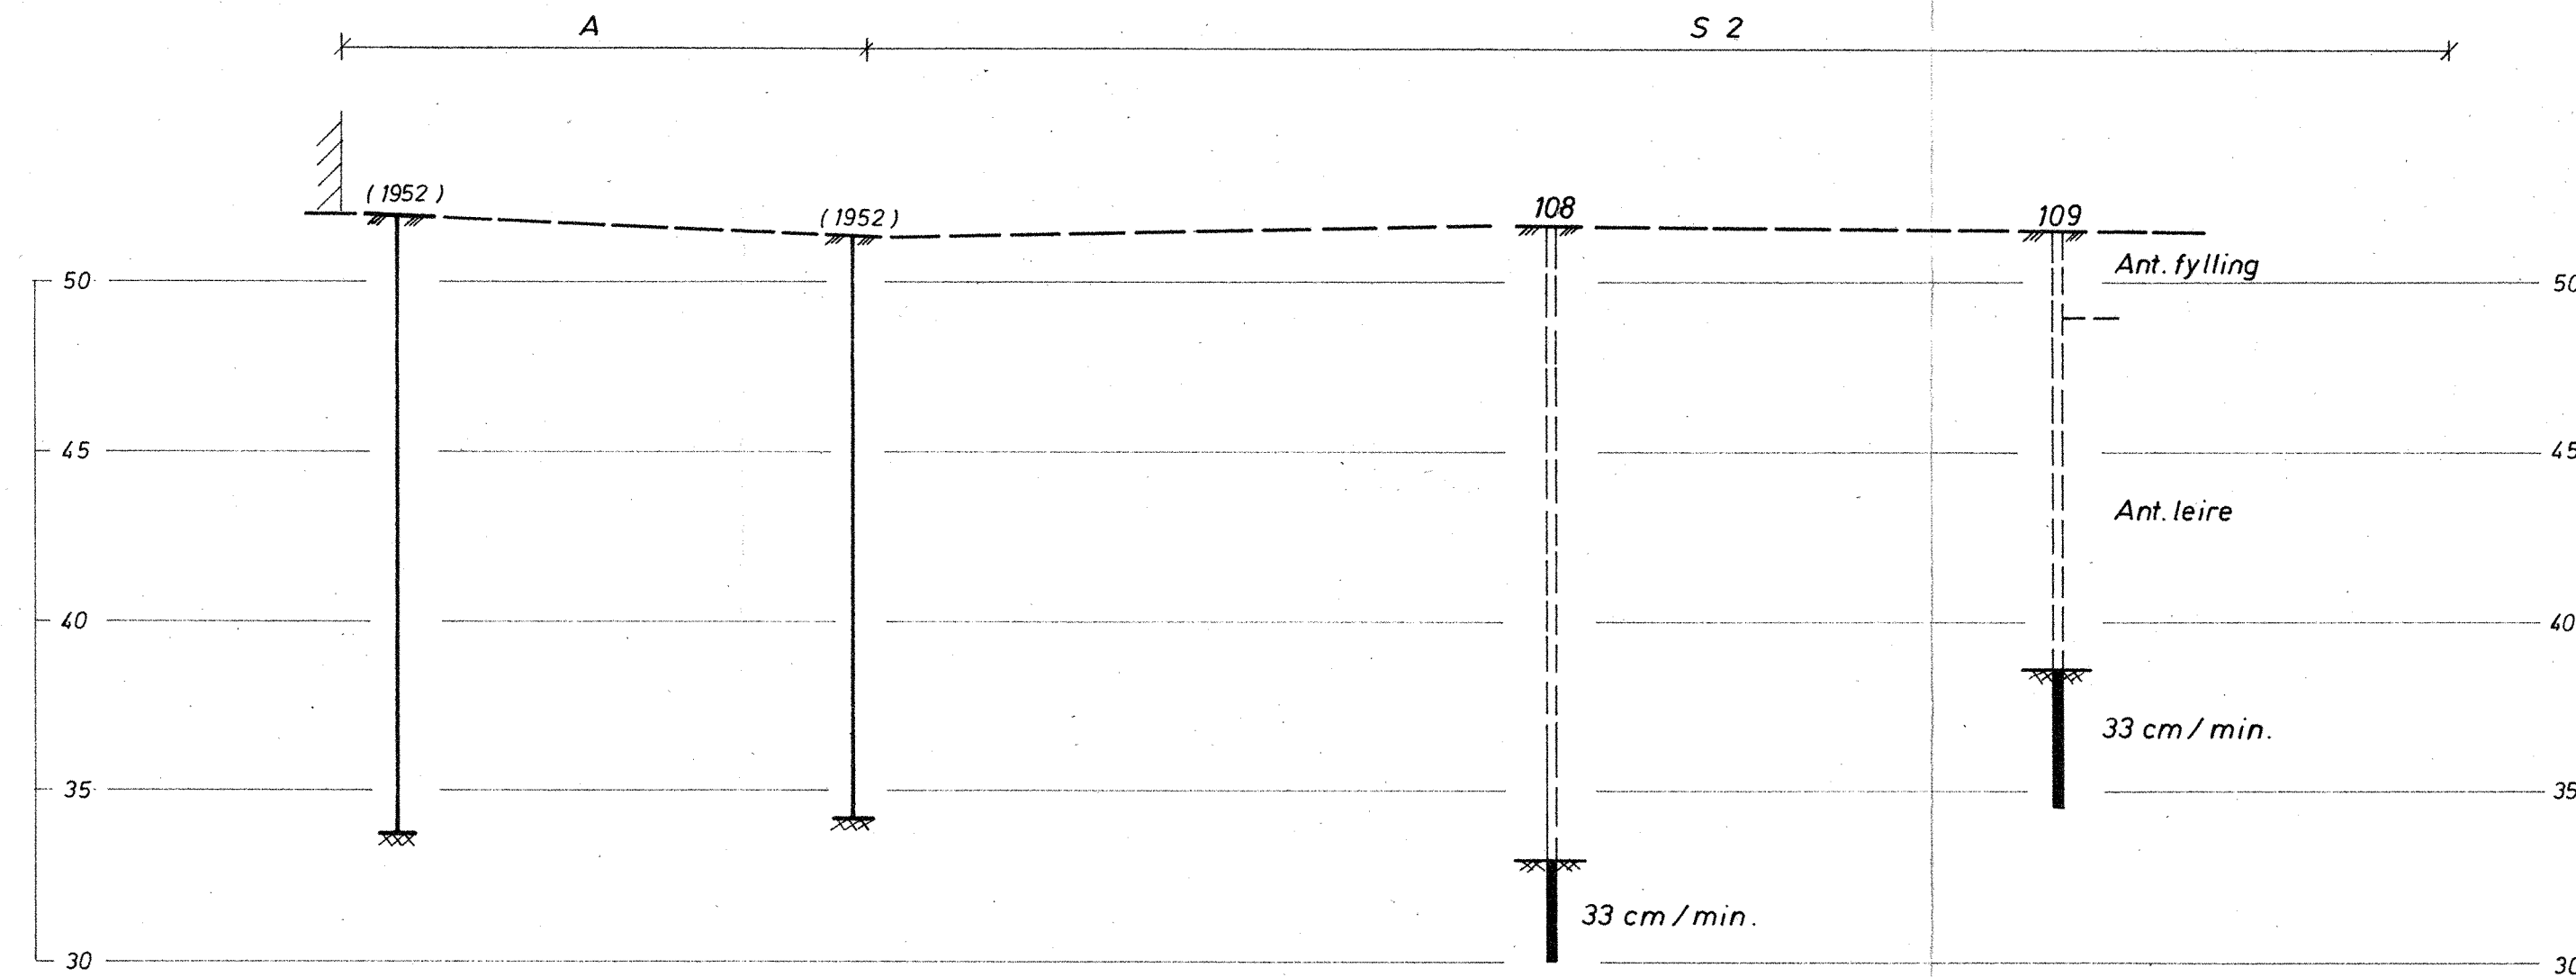

Profil D-D

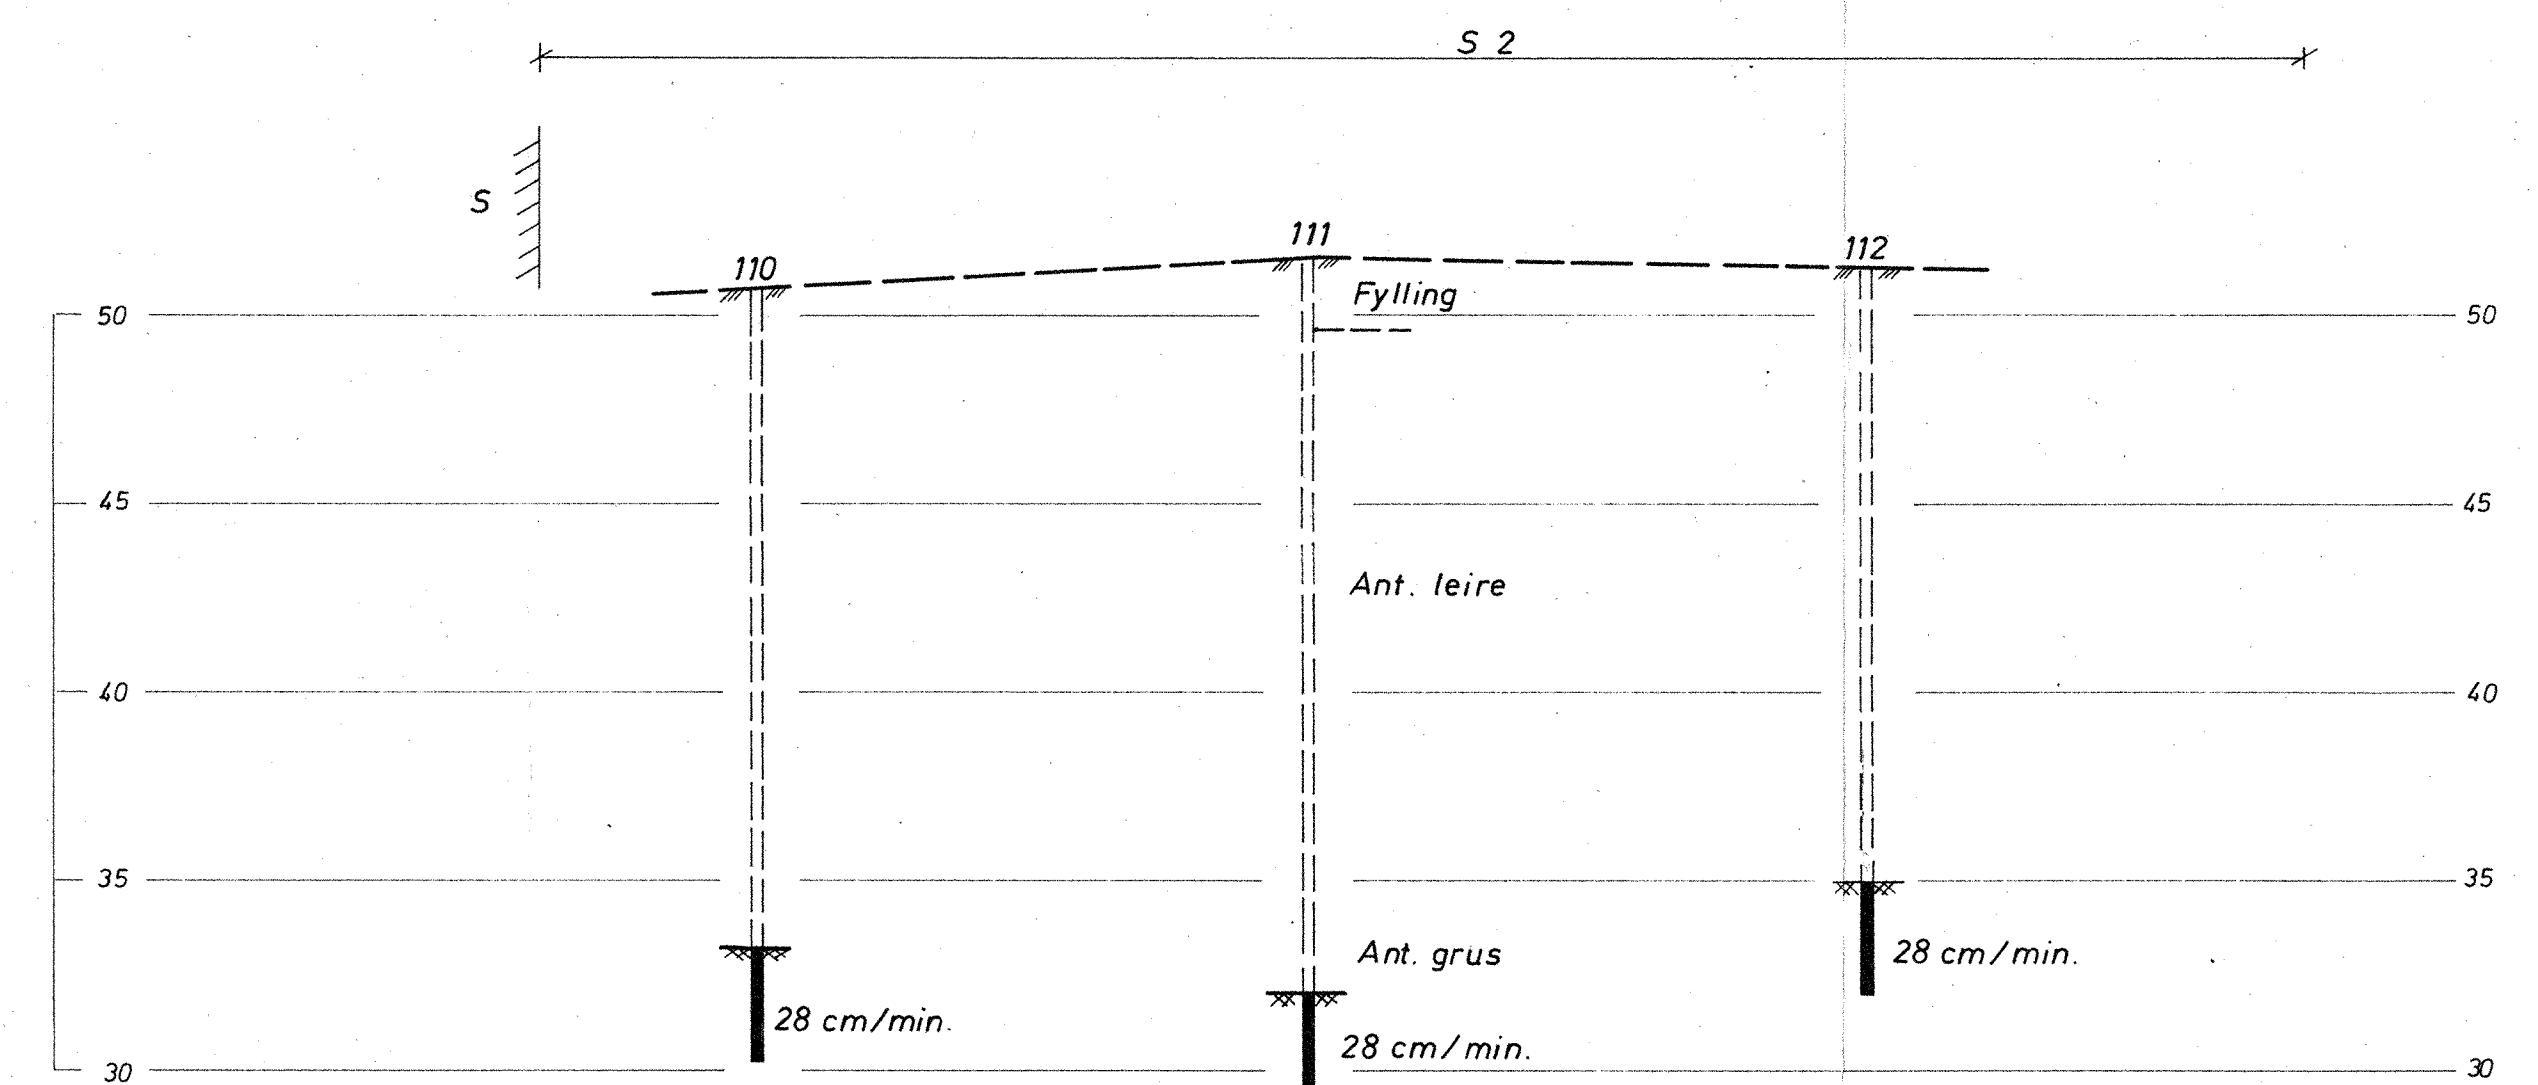

Bokst.	Forandring	Dato	Bokst.	Forandring	Dato
<u>Det Norske Radiumhospital</u>				Målestokk	Tegn. LEK
<u>Hovedutvidelse II</u>				1:200	Trac.
<u>Profil C-C og D-D</u>					Kfr.
NORSK TEKNISK BYGGEKONTROLL A/S				8204-5	
JAN FRIIS					
Thv. Meyersgt. 9, Oslo 5					