


SV 2

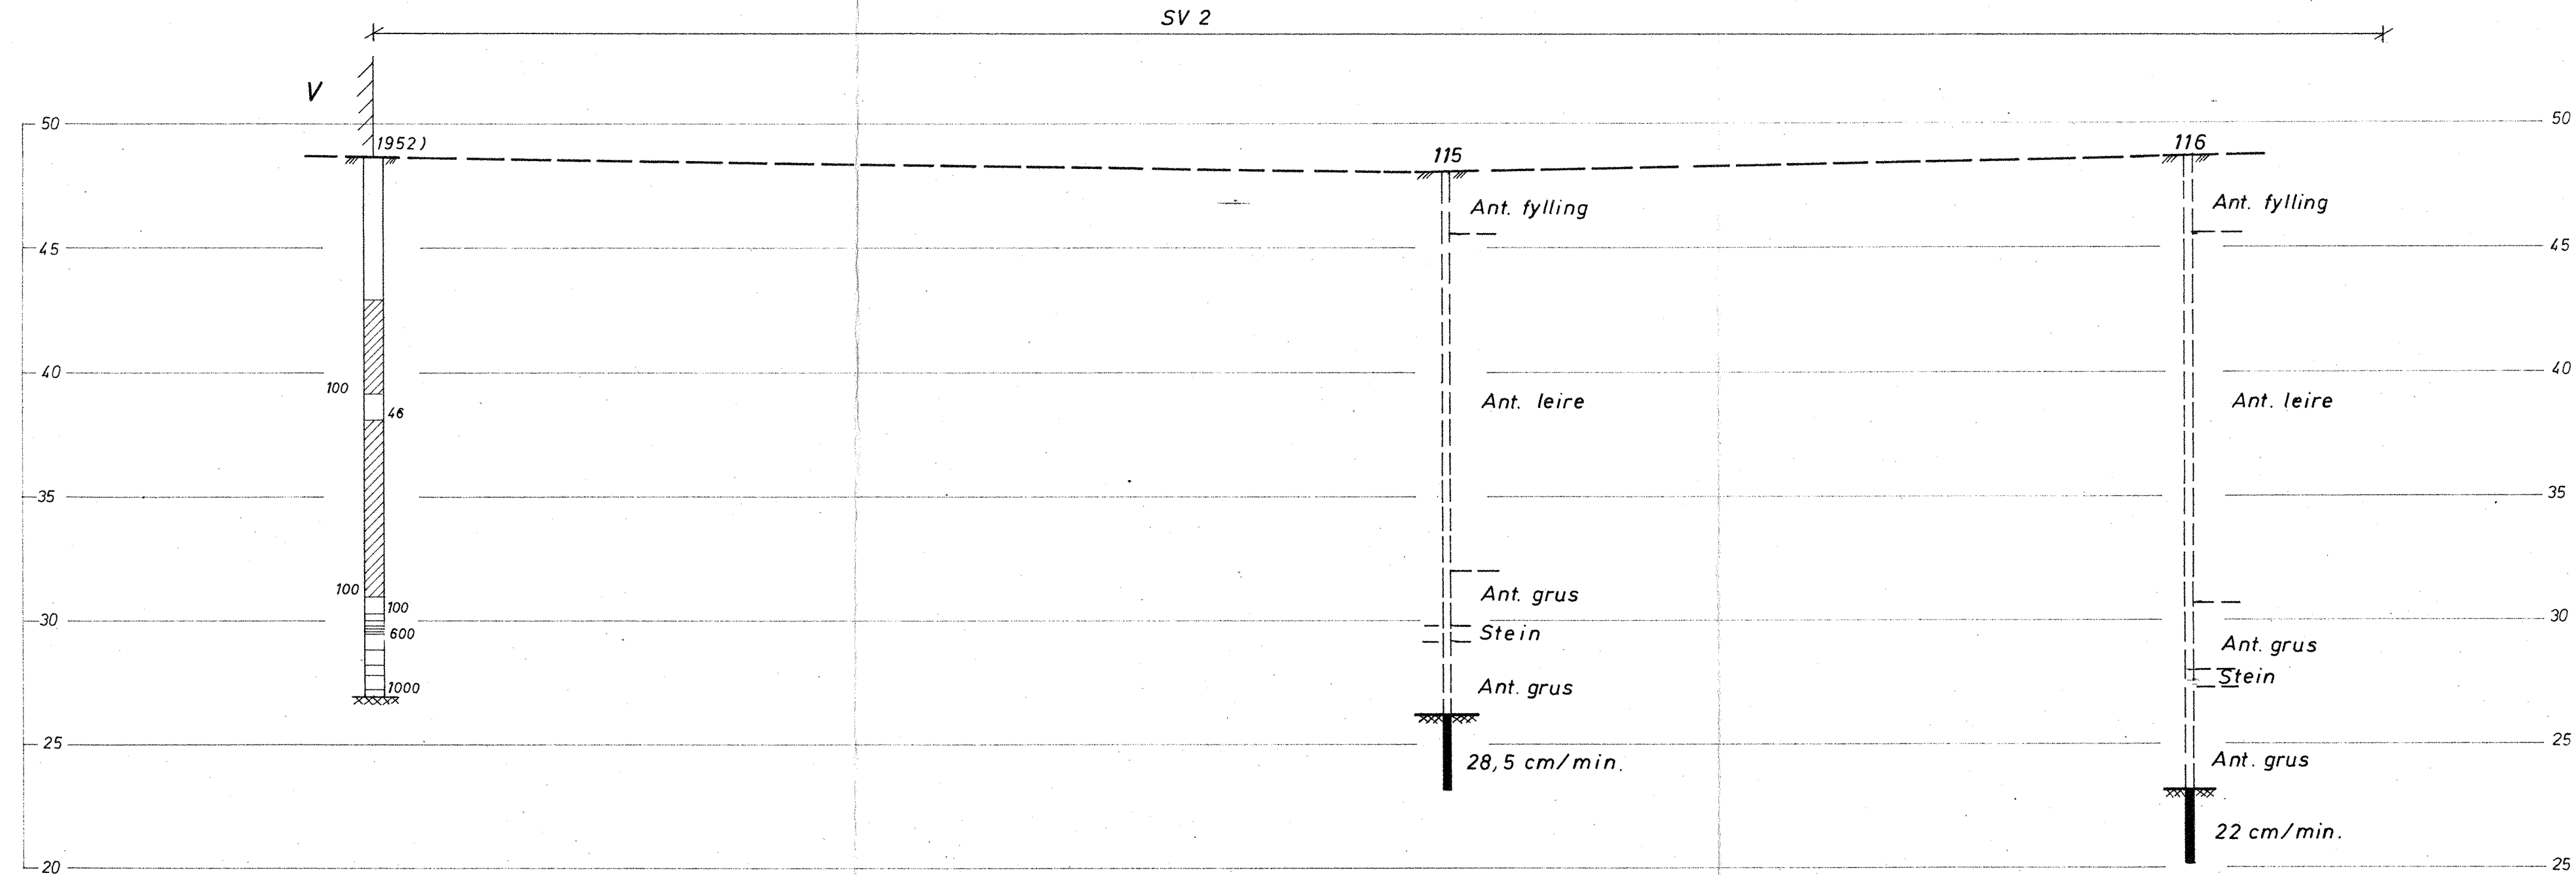

5									
Bokst.		Forandring		Dato	Bokst.		Forandring		Dato
<u>Det Norske Radiumhospital</u> <u>Hovedutvidelse II</u> <u>Profil F-F</u>						Målestokk 1:200	Tegn. LEK Trac. Kfr.	Dato 19-2-70	
NORSK TEKNISK BYGGEKONTROLL A/S JAN FRIIS Thv. Meyersgt. 9, Oslo 5						8204-7			