



Profil G-G

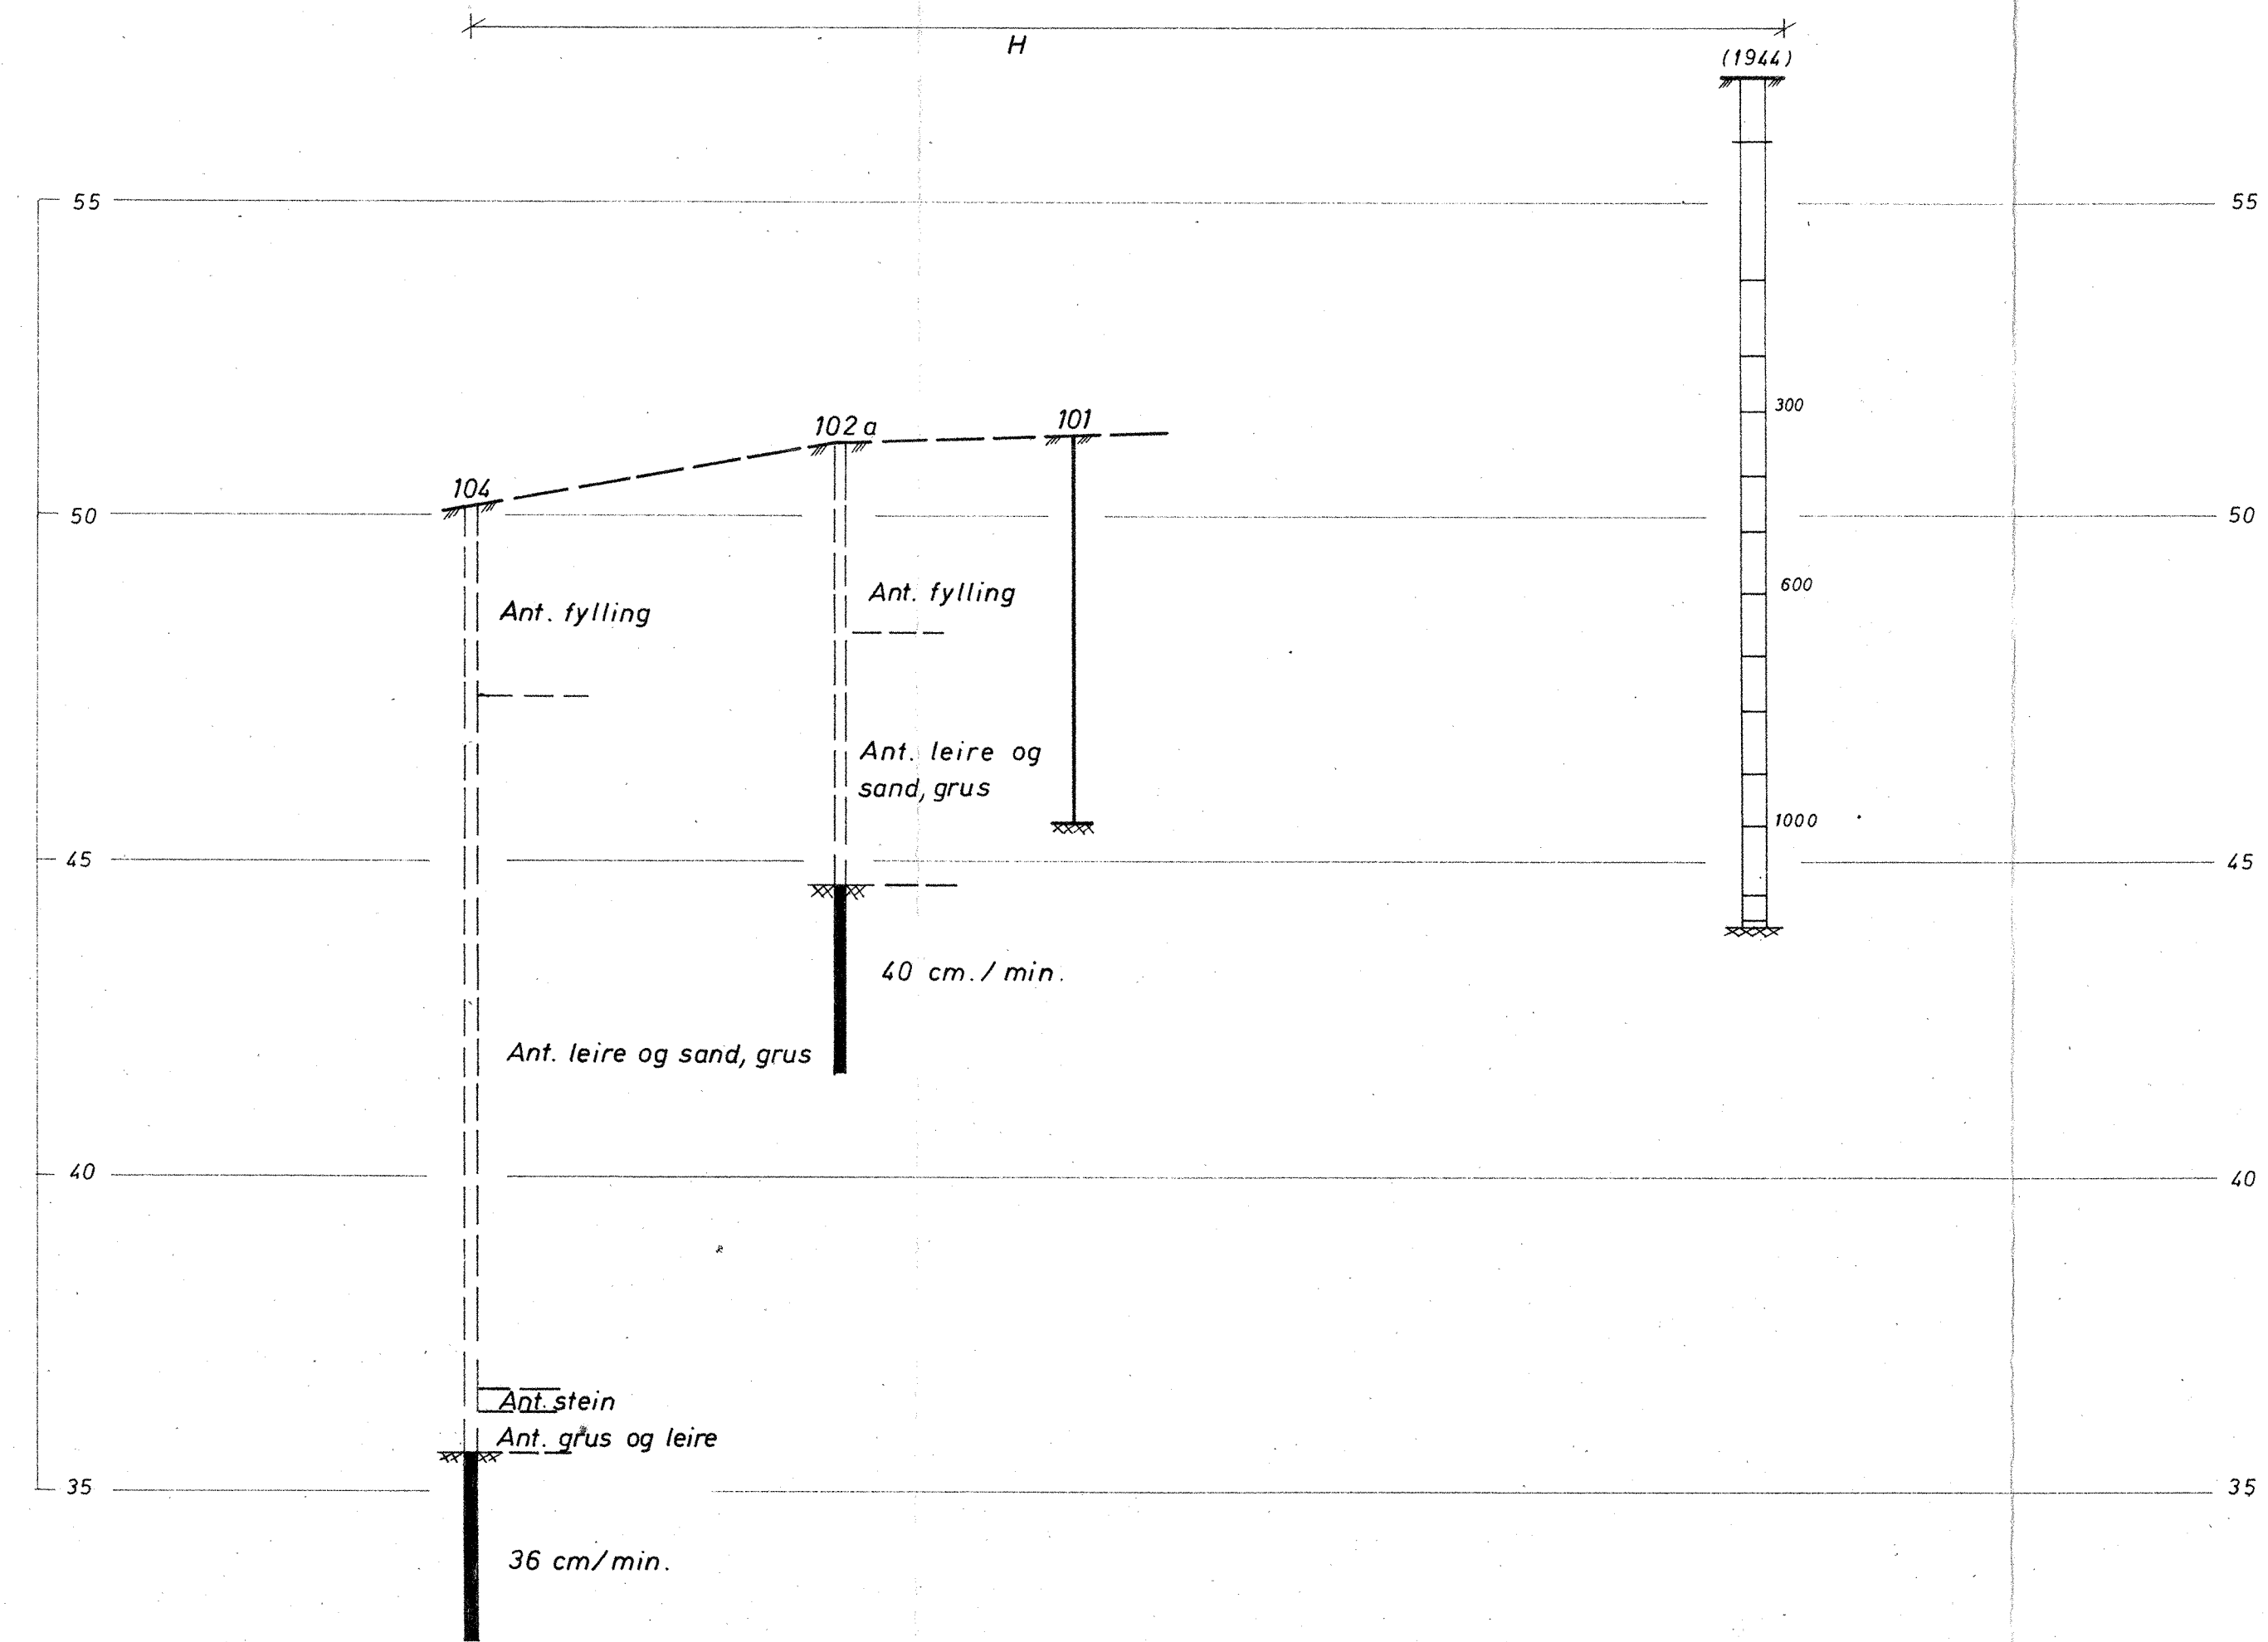

Profil H-H

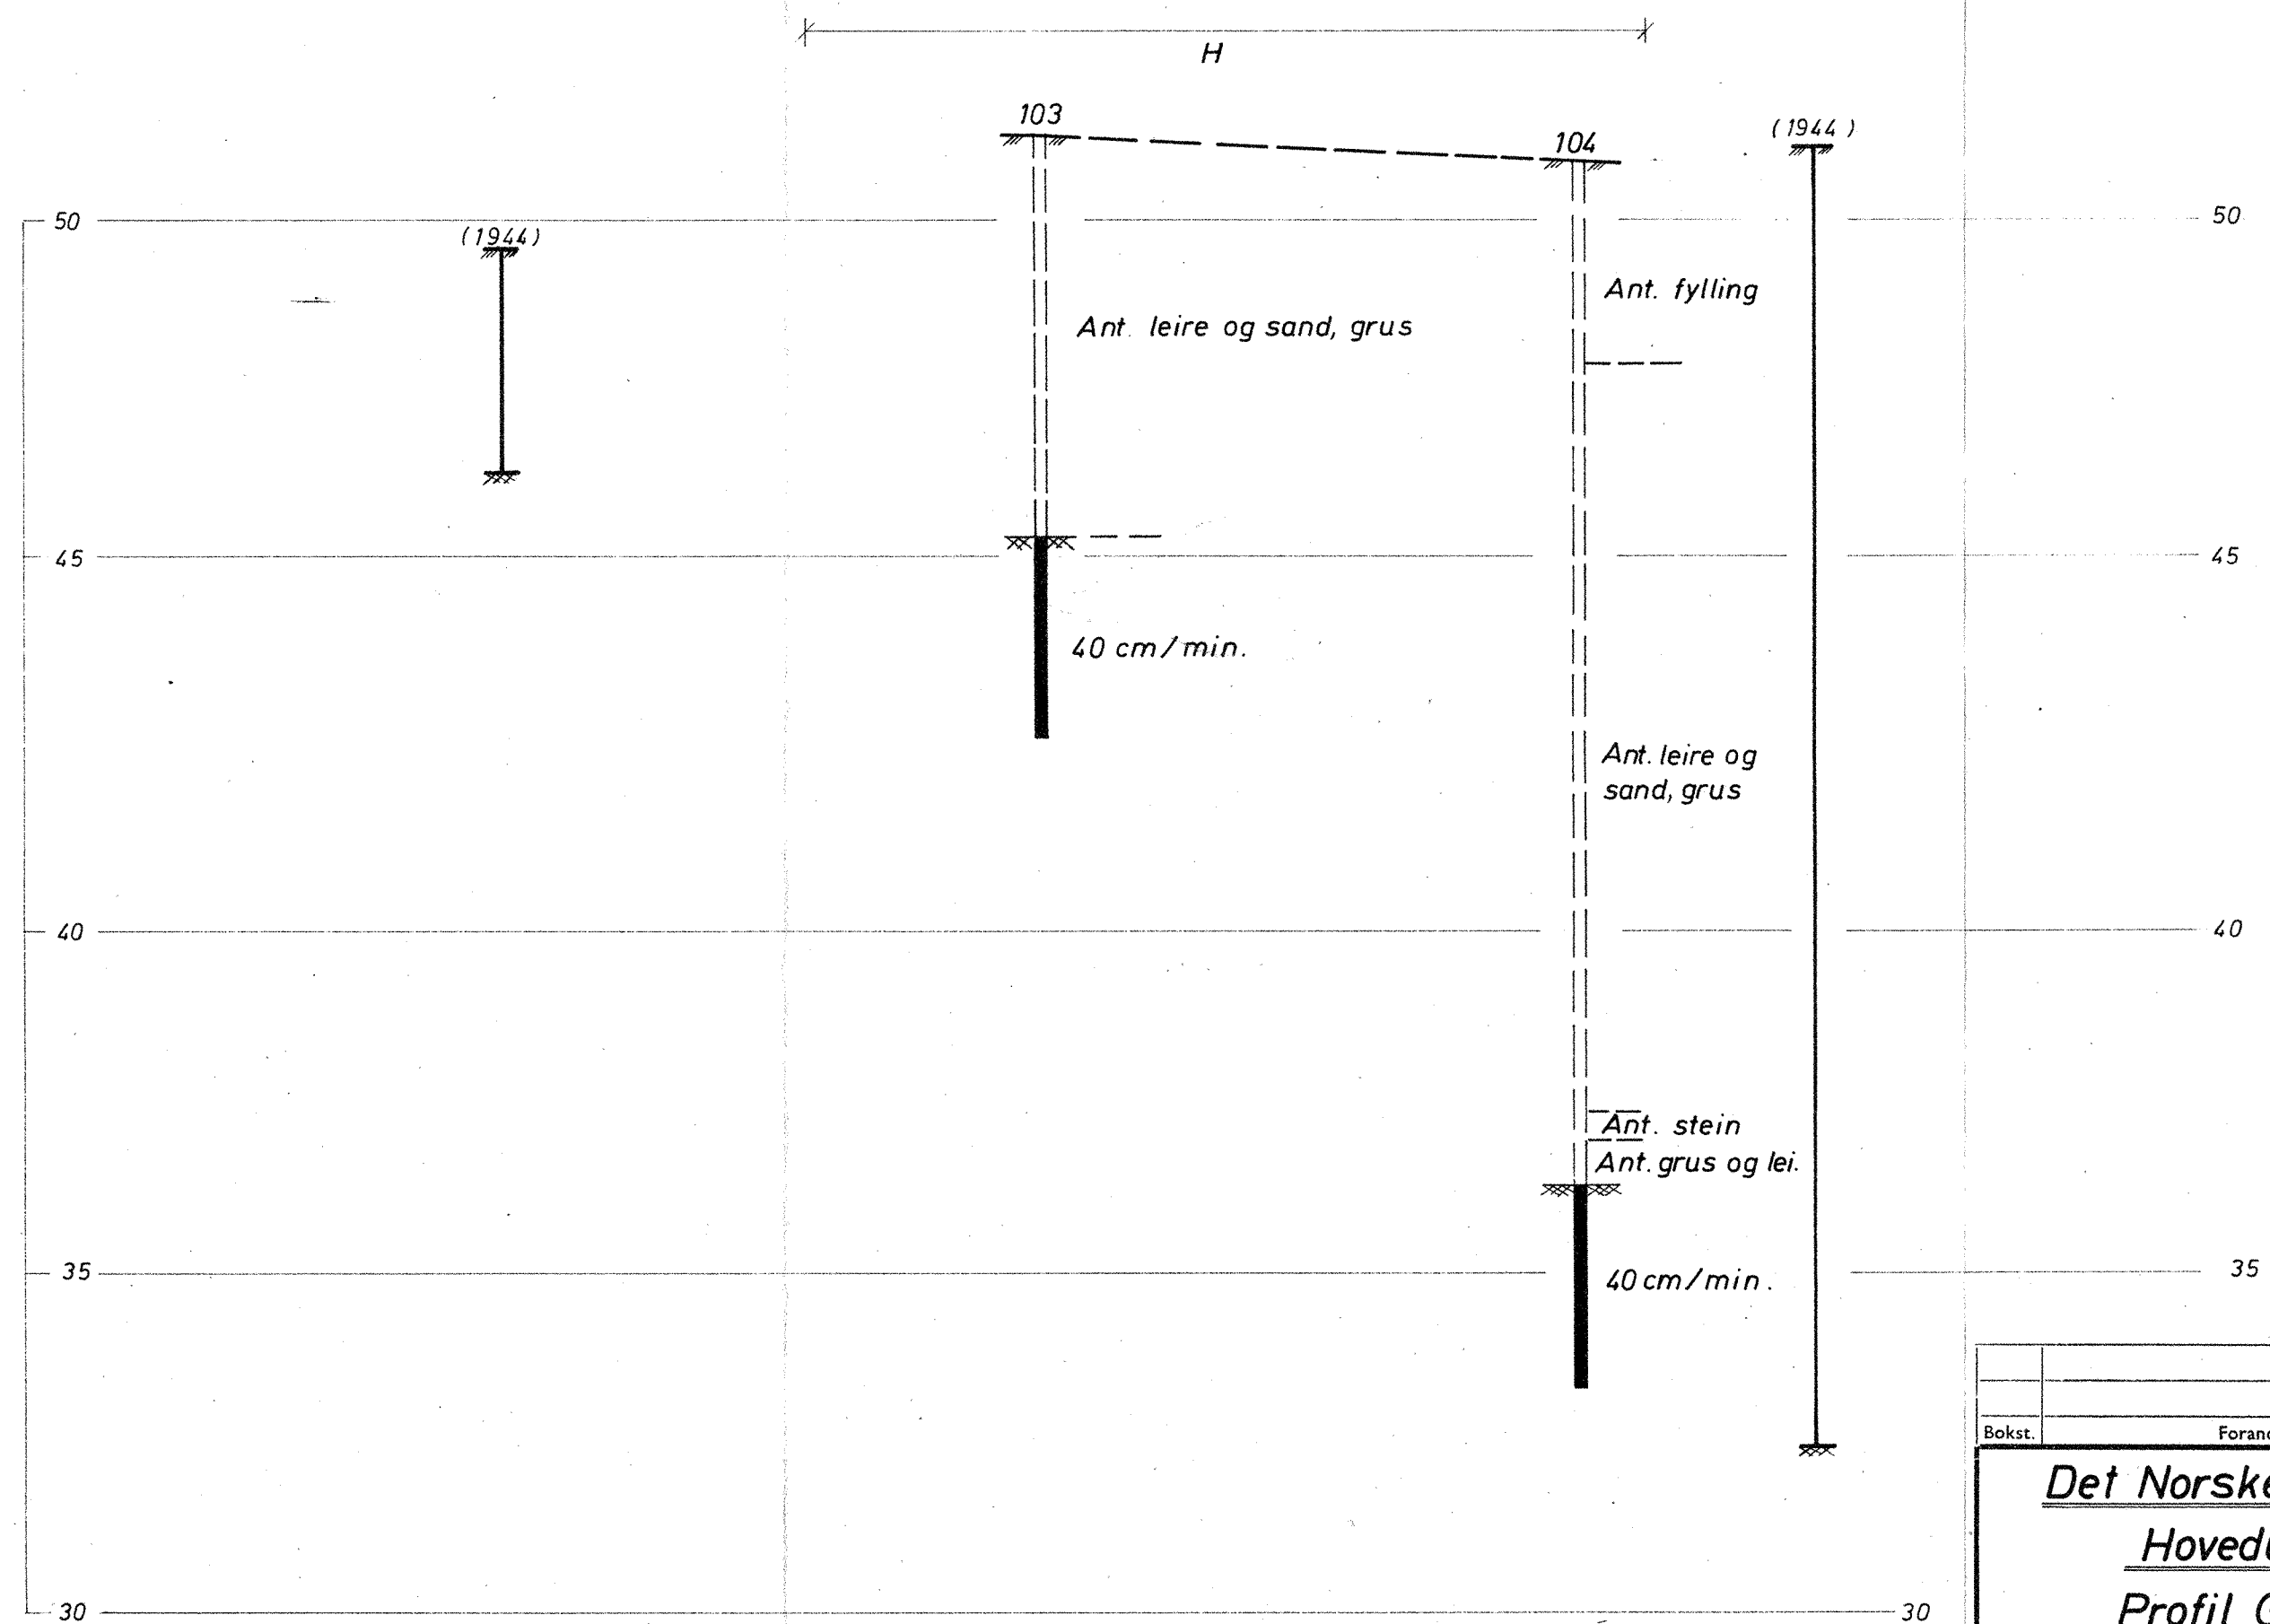

Bokst.	Forandring	Dato	Bokst.	Forandring	Dato
Det Norske Radiumhospita			Målestokk	Tegn. LEK	Dato 23-2-70
Hovedutvidelse II			1:100	Trac.	
Profil G-G og H-H				Kfr.	
NORSK TEKNISK BYGGEKONTROLL A/S			8204-8		
JAN FRIIS					
Thv. Meyersgt. 9, Oslo 5					