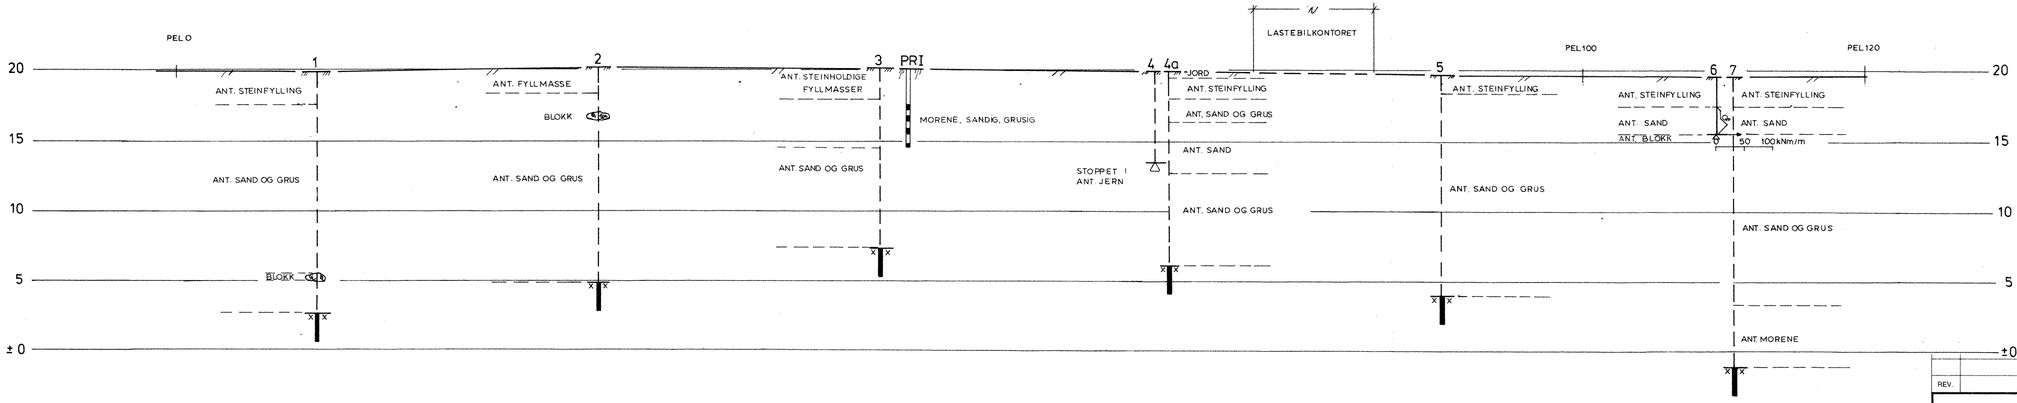

REV.	REVISJONEN GJELDER	SIGN.	DATO

PROFIL A-A

SBED
BERGEN POSTTERMINAL
JERNBANESPOR

MÅLESTOKK 1:200

TEGNET

KONTR.

DATO

ERST. FOR.

NOTEBY
NORSK TEKNISK BYGGEKONTROLL A/S

OPPDRAG NR. 12183

TEGN. NR. 130

REV.

A.S. TØRRKOPI