



PROFIL P190

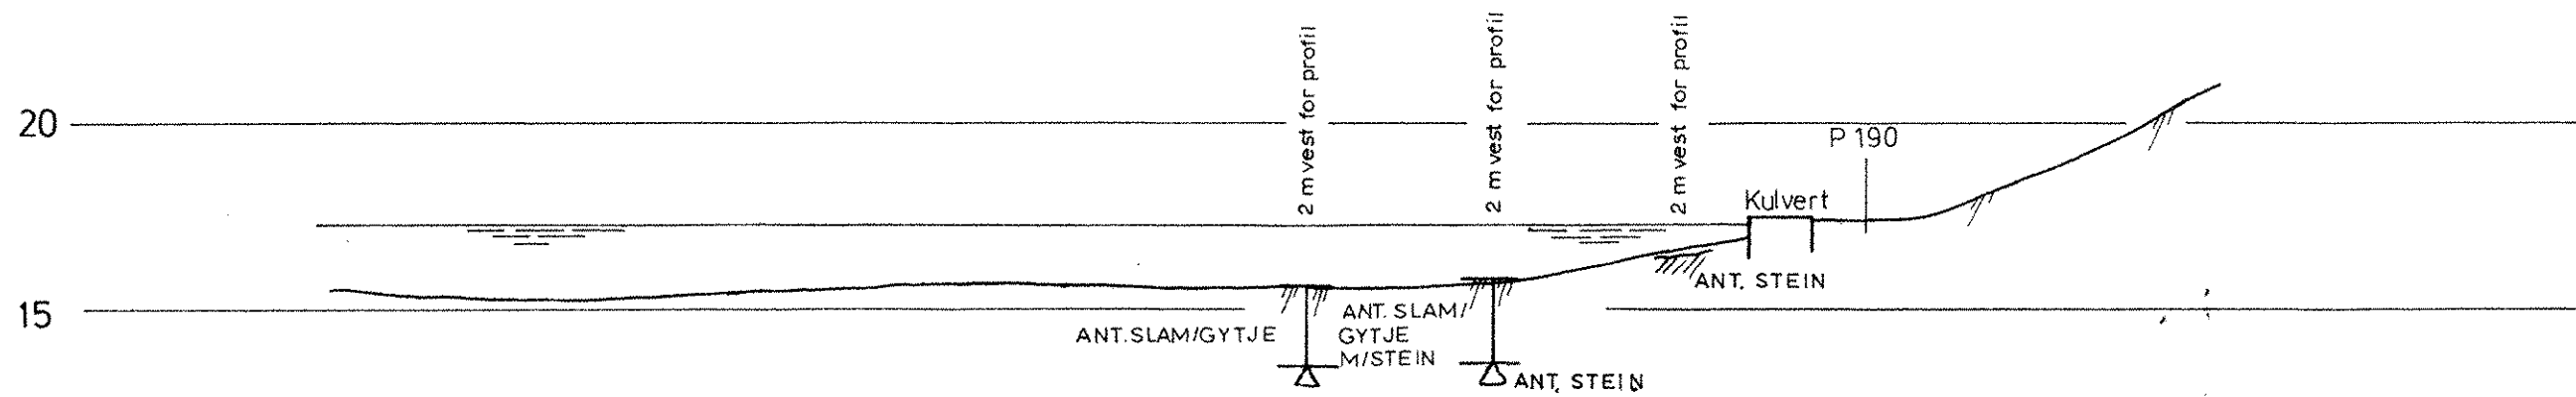

PROFIL 200

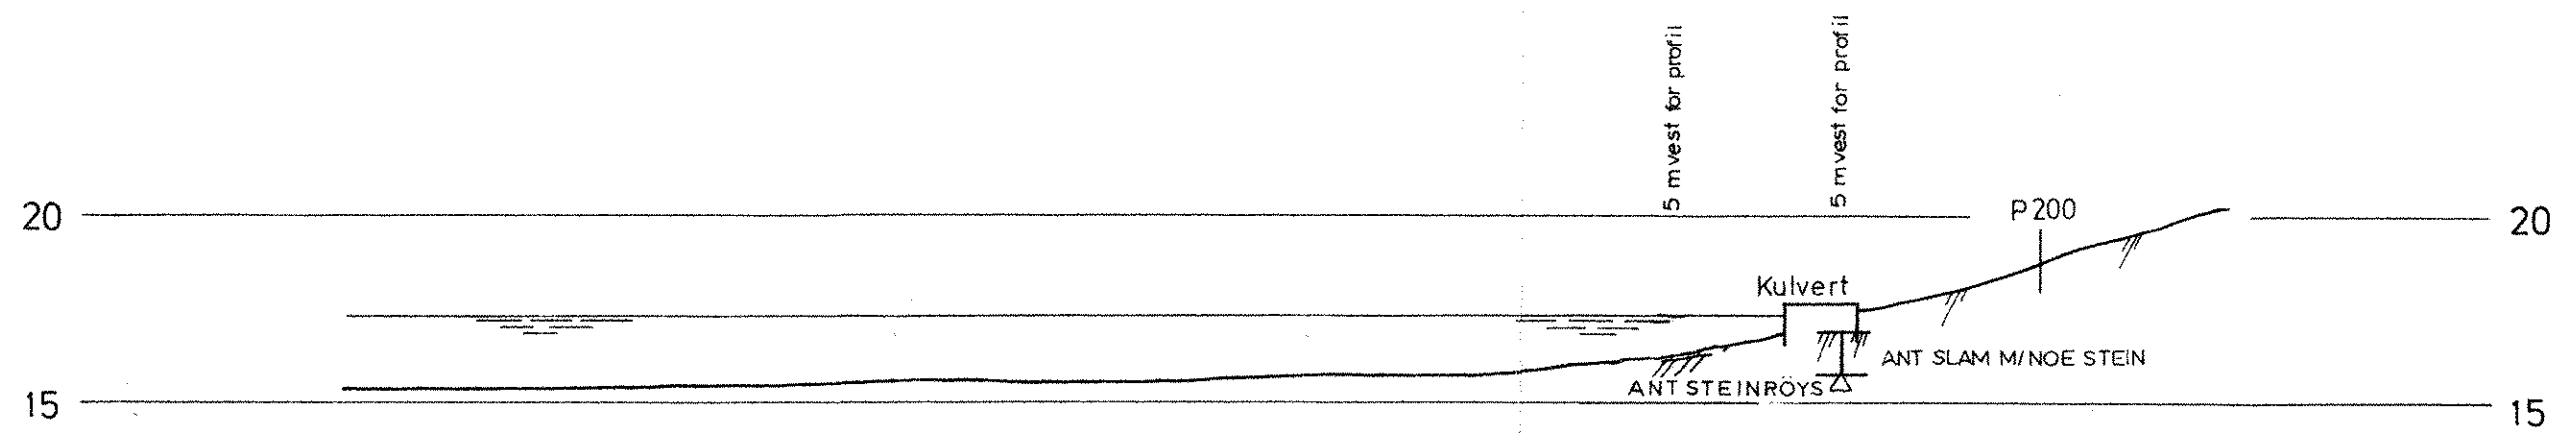

REV.	REVISJONEN GJELDER	SIGN.	DATO
PROFIL P190 OG P200		MALESTOKK	TEGNET
SBED BERGEN POSTTERMINAL JERNBANESPOR		1: 200	KONT. 22.10.86
		ERST. FOR.	
NOTEBY NORSK TEKNISK BYGGEKONTROLL A/S		TEGN. NR.	REV.
12183		137	