




PROFIL P20

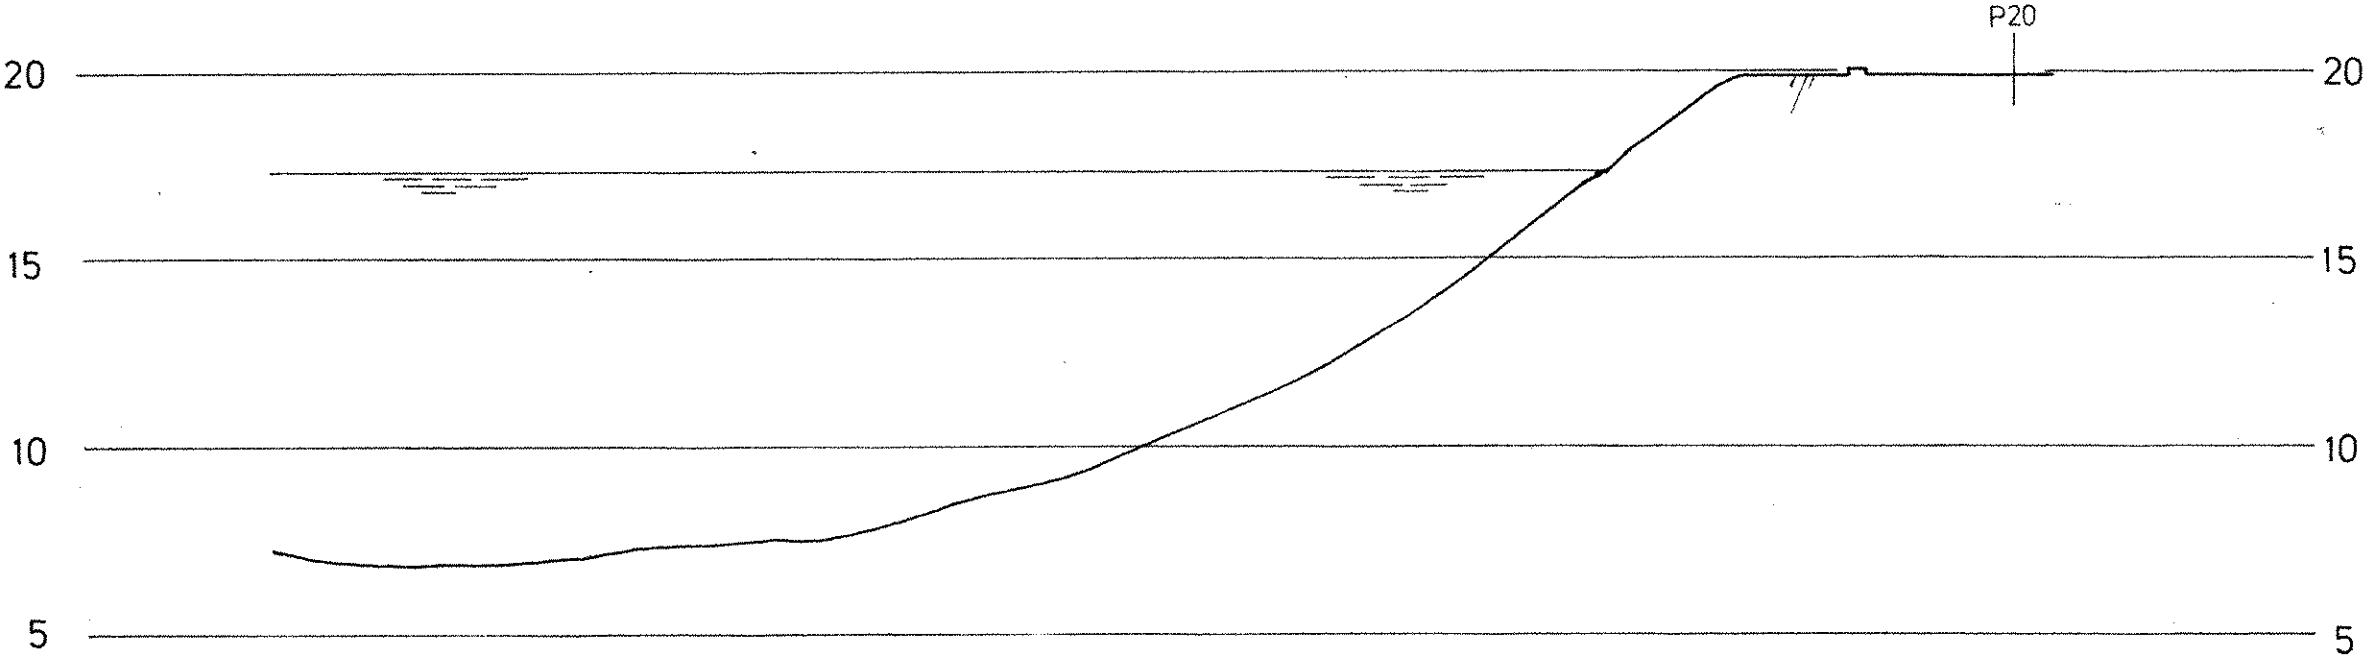

PROFIL P30

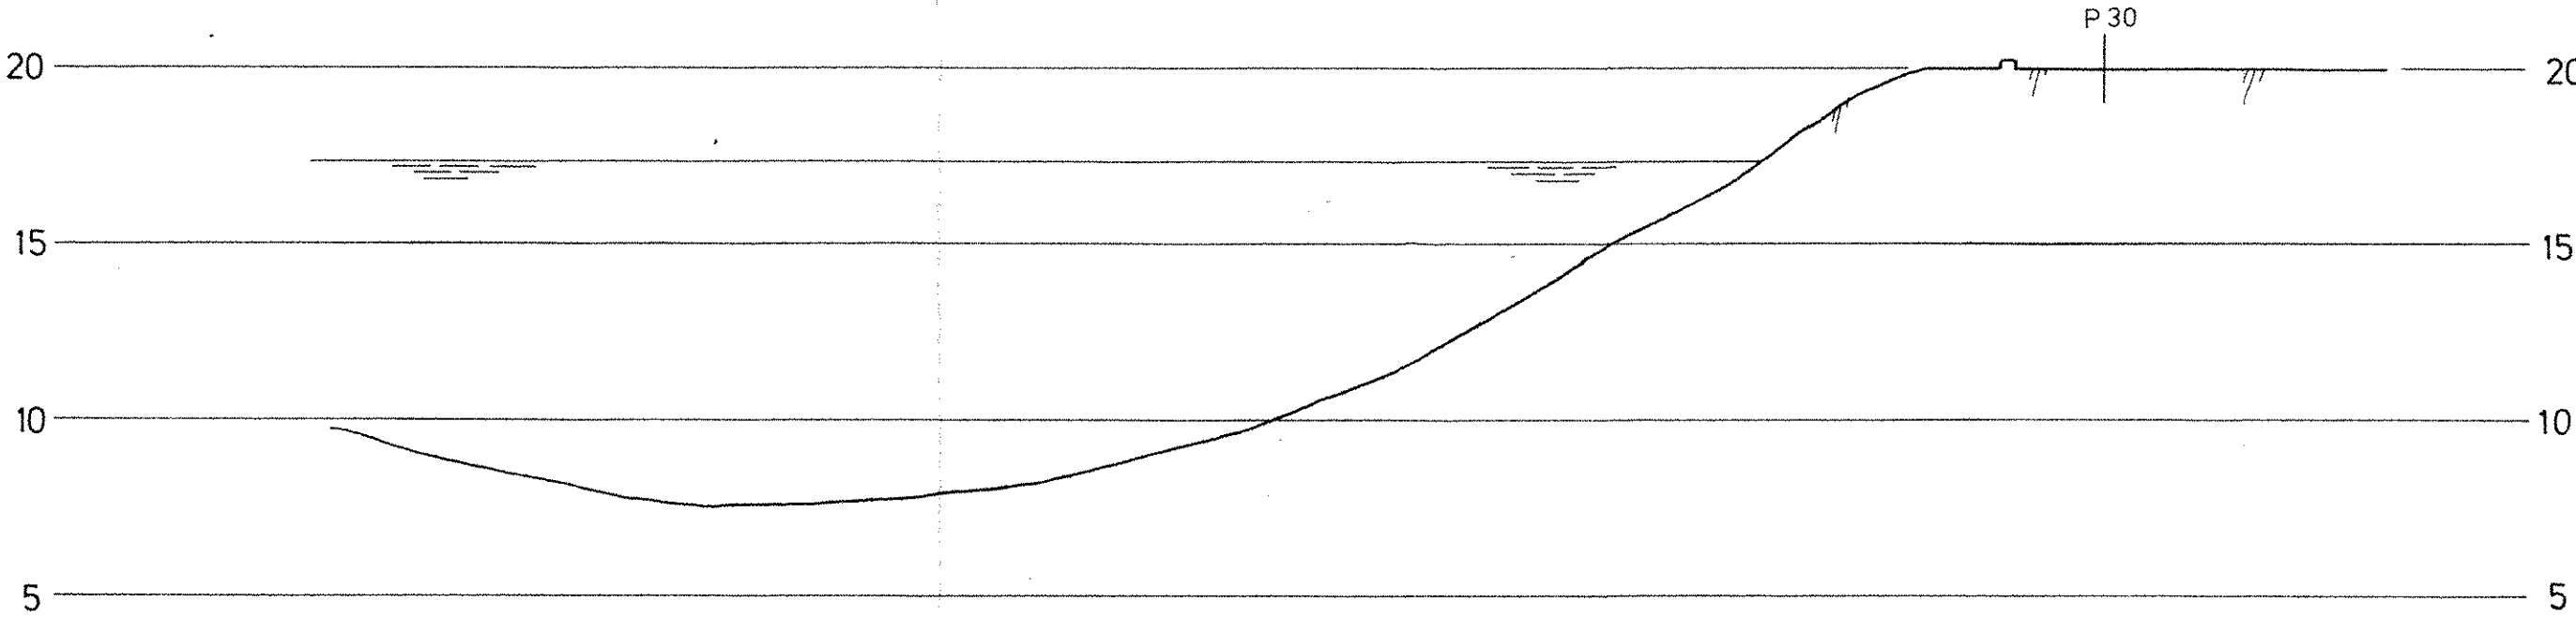

REV.	REVISJONEN GJELDER	SIGN.	DATO
PROFIL P20 OG P30		MALESTOKK	TEGNET
SBED		1:200	KONTR. <i>[Signature]</i>
BERGEN POSTTERMINAL			DATO 21.10.86
JERNBANESPOR		ERST. FOR.	
 <b>NOTEBY</b> NORSK TEKNISK BYGGEKONTROLL A/S		OPPDAG NR.	TEGN. NR.
		12183	134
			REV.