



PROFIL P40

PROFIL P50

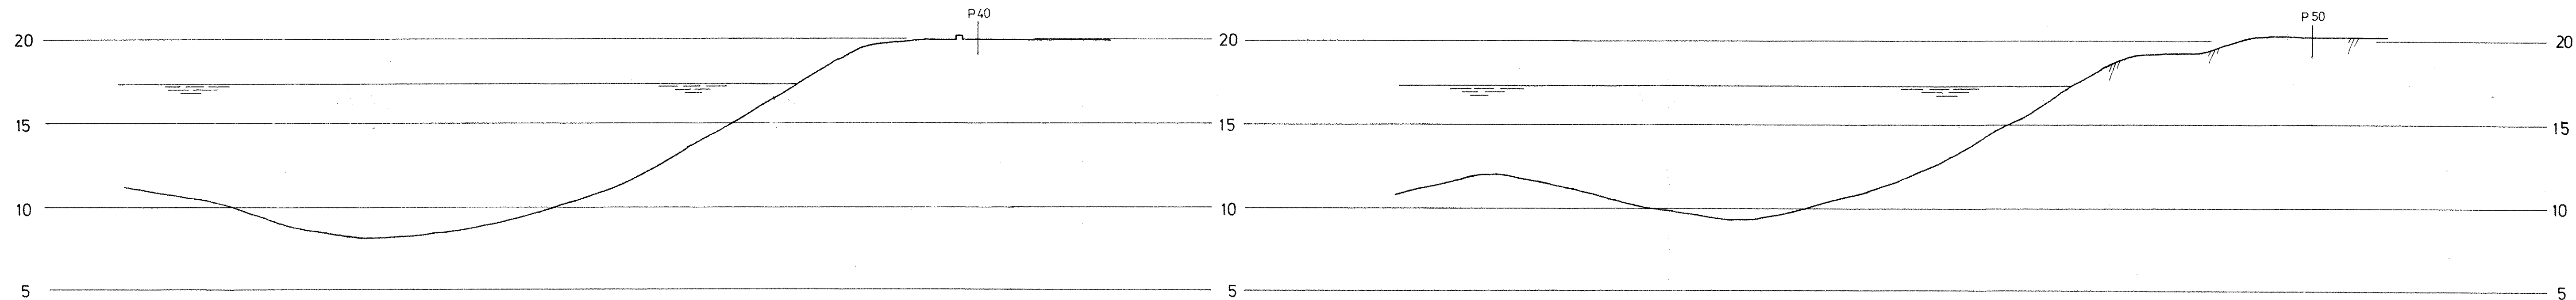

REV.	REVISJONEN GJELDER	SIGN.	DATO
PROFIL P40 OG P50		MALESTOKK	TEGNET
SBED		1: 200	KONT. <i>[Signature]</i>
BERGEN POSTTERMINAL			DATO 21.10.86
JERNBANESPOR		ERST. FOR.	
 NOTEBY NORSK TEKNISK BYGGEKONTROLL A/S		OPPDRA. NR.	TEGN. NR.
		12183	135