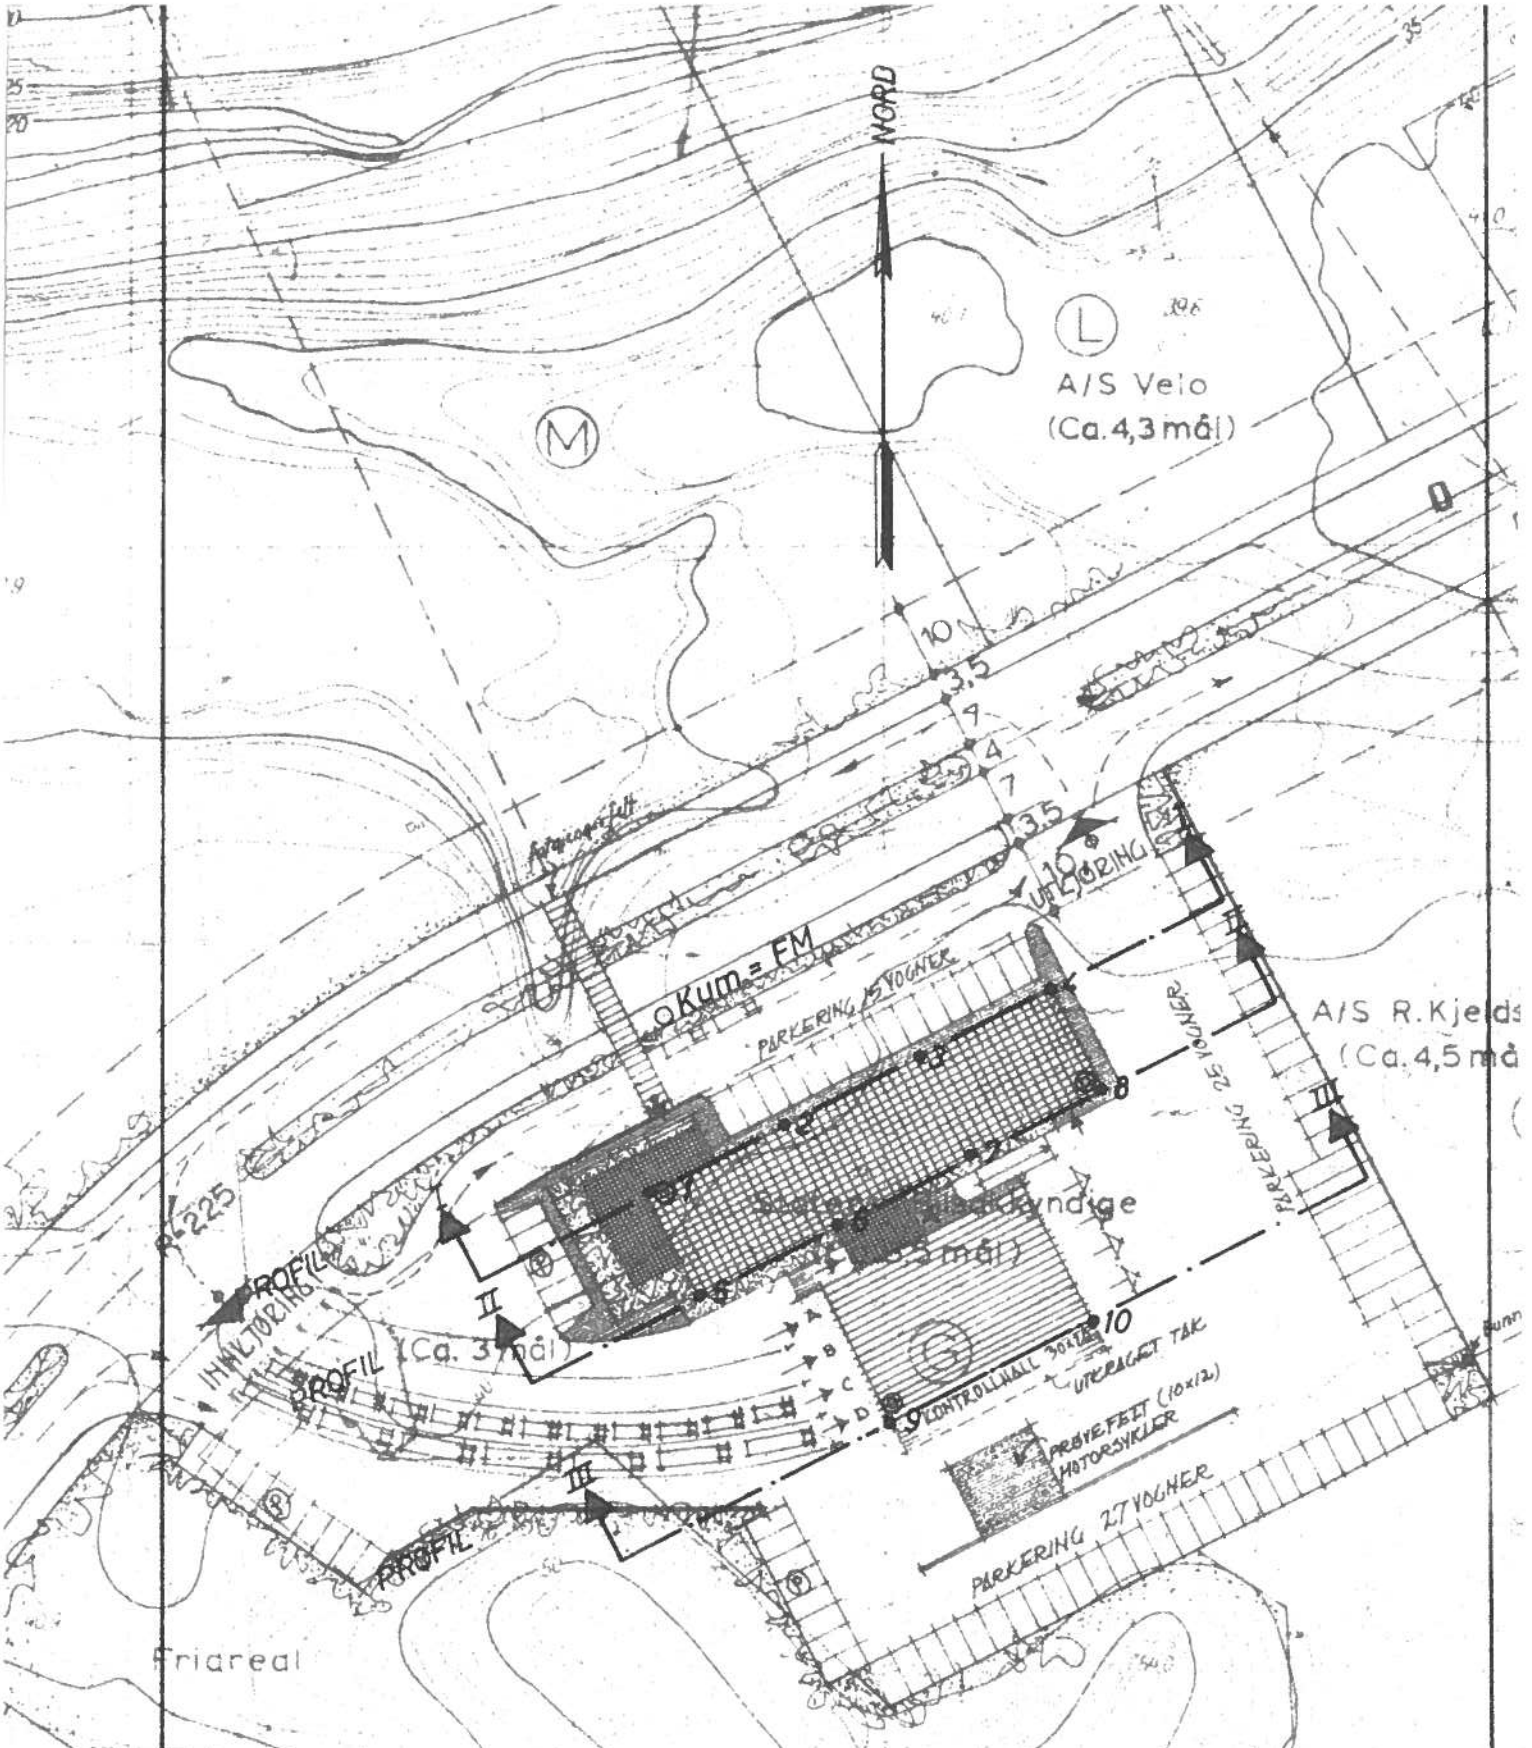

SITUASJONSPLAN

M = 1:1000

- dreiesondering
- ◎ prøvetaking

eim

VEGSJEFEN

a/m kontrollhall + situasjonsplan 1:1000

VOLD ARKITEKT MNAL

Oppdrag: 0.291

Trondheim e verk

Rådgiv. ing. OTTAR KUMMENEJE, Trondheim april-64. Bilag : 1