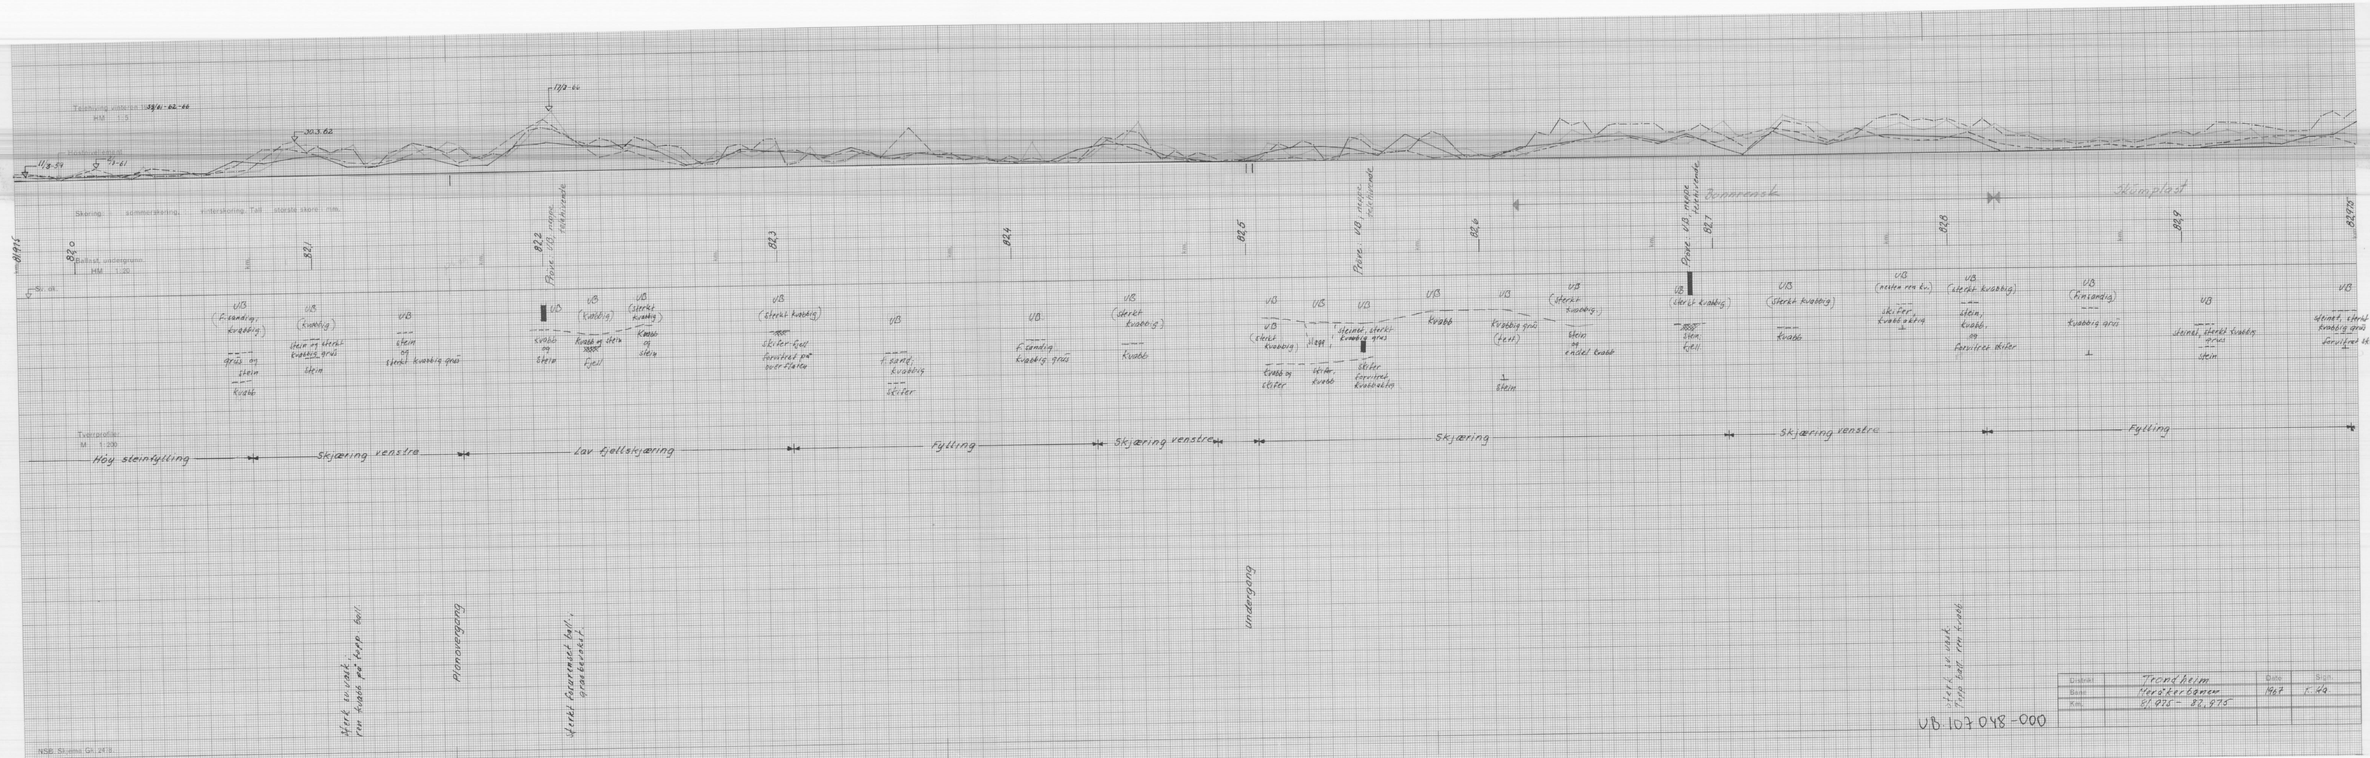
Tegning utarbeidet 1984-82-66
M/L 1:5
Høydeforhold
M 1:200
Skåring: sommerskåring, vinterskåring. Tall: største skåre i mm.
Ballast, undergrunn
M 1:20
Sv. dr.
Tverrprofil
M 1:200
Høy steinfylling
Skjæring venstre
Lav fjellskjæring
Fylling
Skjæring venstre
Skjæring
Skjæring venstre
Fylling
Undergang
Kommersk
Skiplass
Km 81.975 - 82.975
UB 107 048-000
Trondheim
Hell
Km 81.975 - 82.975
1:49