

UTKAST GRUNNUNDERSPØRSELSE FOR AVROP  
AV NGI'S MARKARBEID OG PROSJEKTERING

⊗ = BK's FORSLAG TIL BOPUNKT d.1 av 2

DATE: 2017.03.27  
SIGN: RUBE

Bærum kommune  
Prosjektneiten


Utah 27.3.17



Z

1:1000



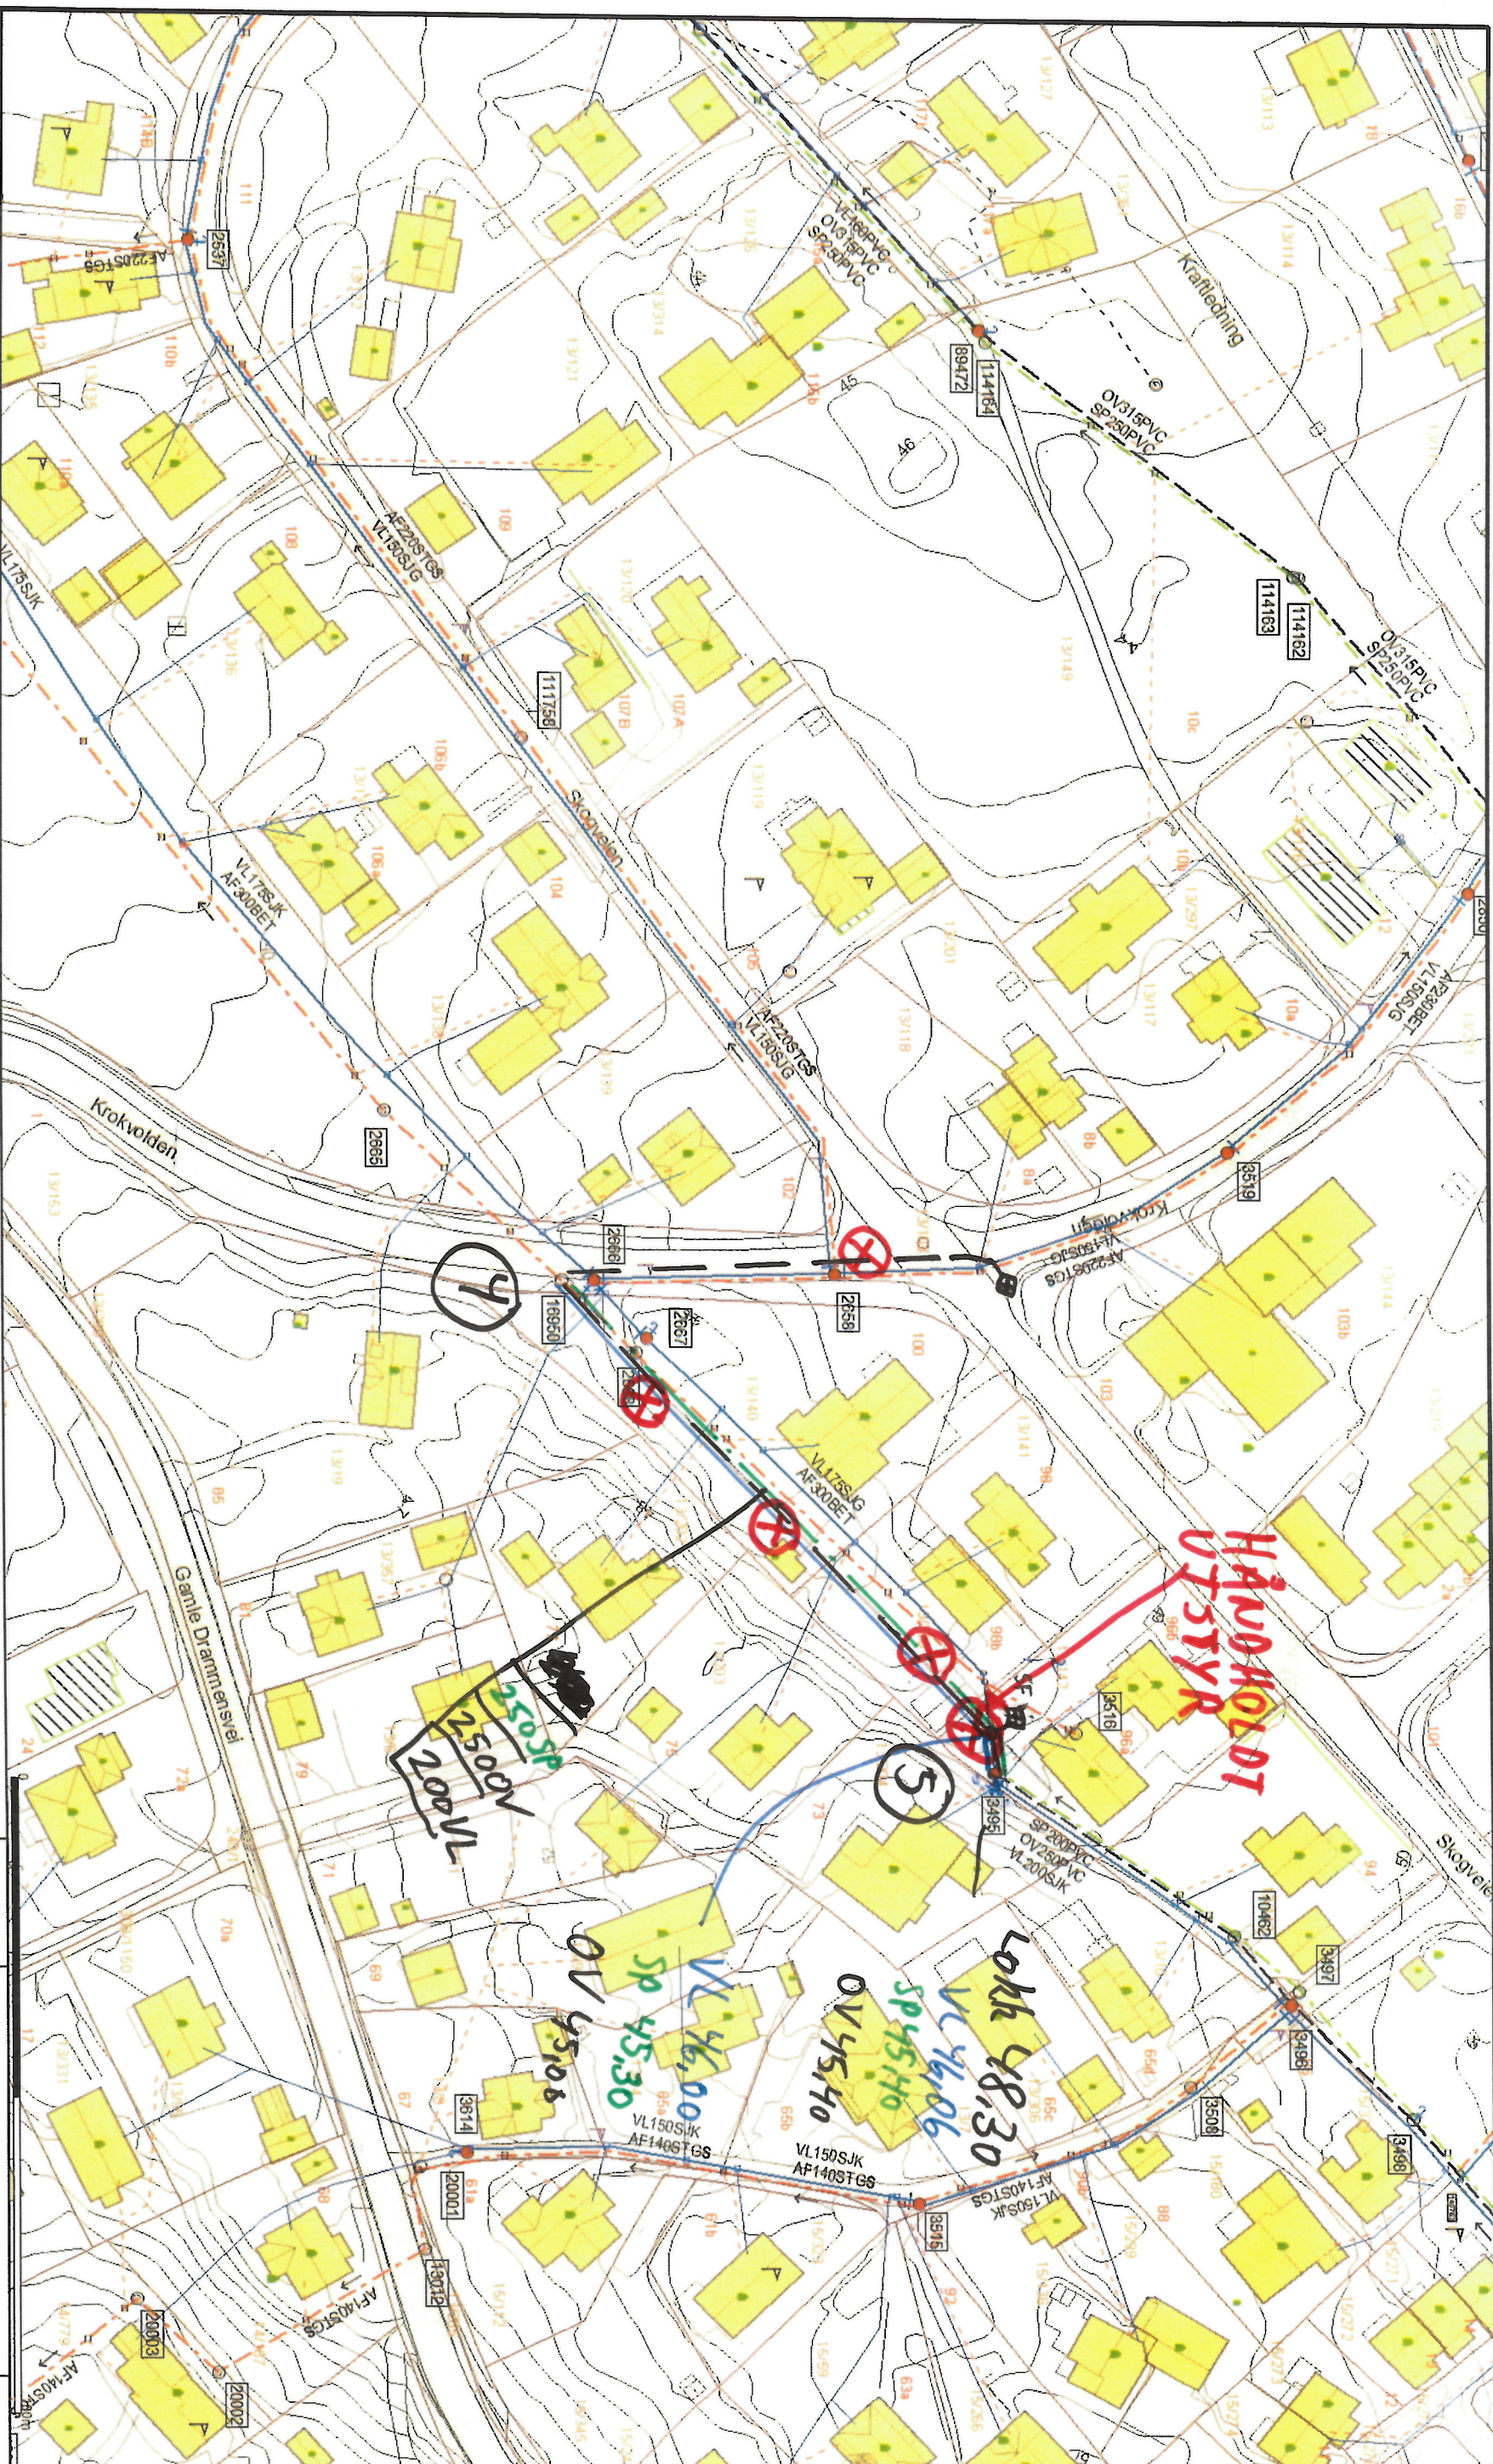

Beliggenhed af boret på tegningen som orientering.

- Overrum
- Overrum, privat
- Denselning
- Pumpeledning
- Tunnel
- Kumm
- Kumm m. brændstoftank
- Fordegningskasseng
- Boren
- Bødemærk
- Kær
- Ojenskillet
- Overlap
- Reduktion
- Sephærk
- Stuk
- Sprødelægg
- Udspringspunkt



D. 2 av 2



Berum kommune  
Projektlederen  
11.10.17 27.3.17



Dato: 2017.03.27  
Side: 2/2

Skala: 1:1000