


R.754 ØVRE LEIRFOSS ANLEGGSSVEG

GRUNNUNDERSØKELSER
GEOTEKNISK VURDERING

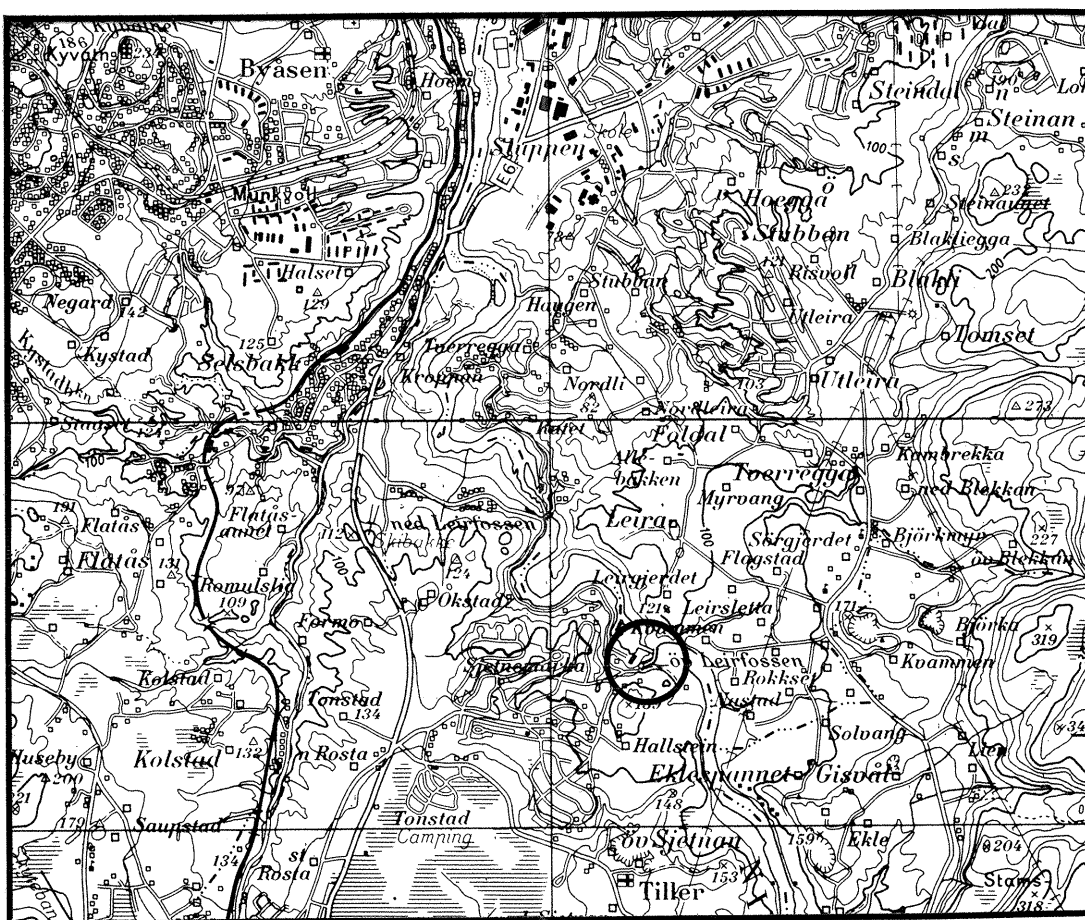


22. 09. 89

GEOTEKNISK SEKSJON
PLANKONTORET TRONDHEIM KOMMUNE



Oppdragsgiver: Trondheim Elektrisitetsverk		Oppdrag v/: Gundersen	
Oppdrag: R.754 ANLEGGSSVEI ØVRE LEIRFOSS DATARAPPORT			
Sted, dato: Trondheim, 26.09.89.			
UTM- referanse: NR 708 282		Sted: Øvre Leirfoss	
Emneord:	Stabilitet		
Feltarbeid utført: Januar -89	Antall tekstsider: 1	Antall bilag: 3	
Sammendrag: Geoteknisk Seksjon har utført 4 dreiesonderinger for vurdering av anleggsvei ved Øvre Leirfoss. Sonderingene viste at grunnen består av relativt fast leire. Det ble ikke tatt opp prøver. Resultatene ble meddelt TEV direkte. De foreliggende planer ble diskutert, og funnet gjennomførbare. Anleggsvegen er nå bygget. Denne rapporten har samlet data fra undersøkelsen.			
Seksjonsleder:	Kåre Sand	Saksbehandler:	Frank O. Frantzen

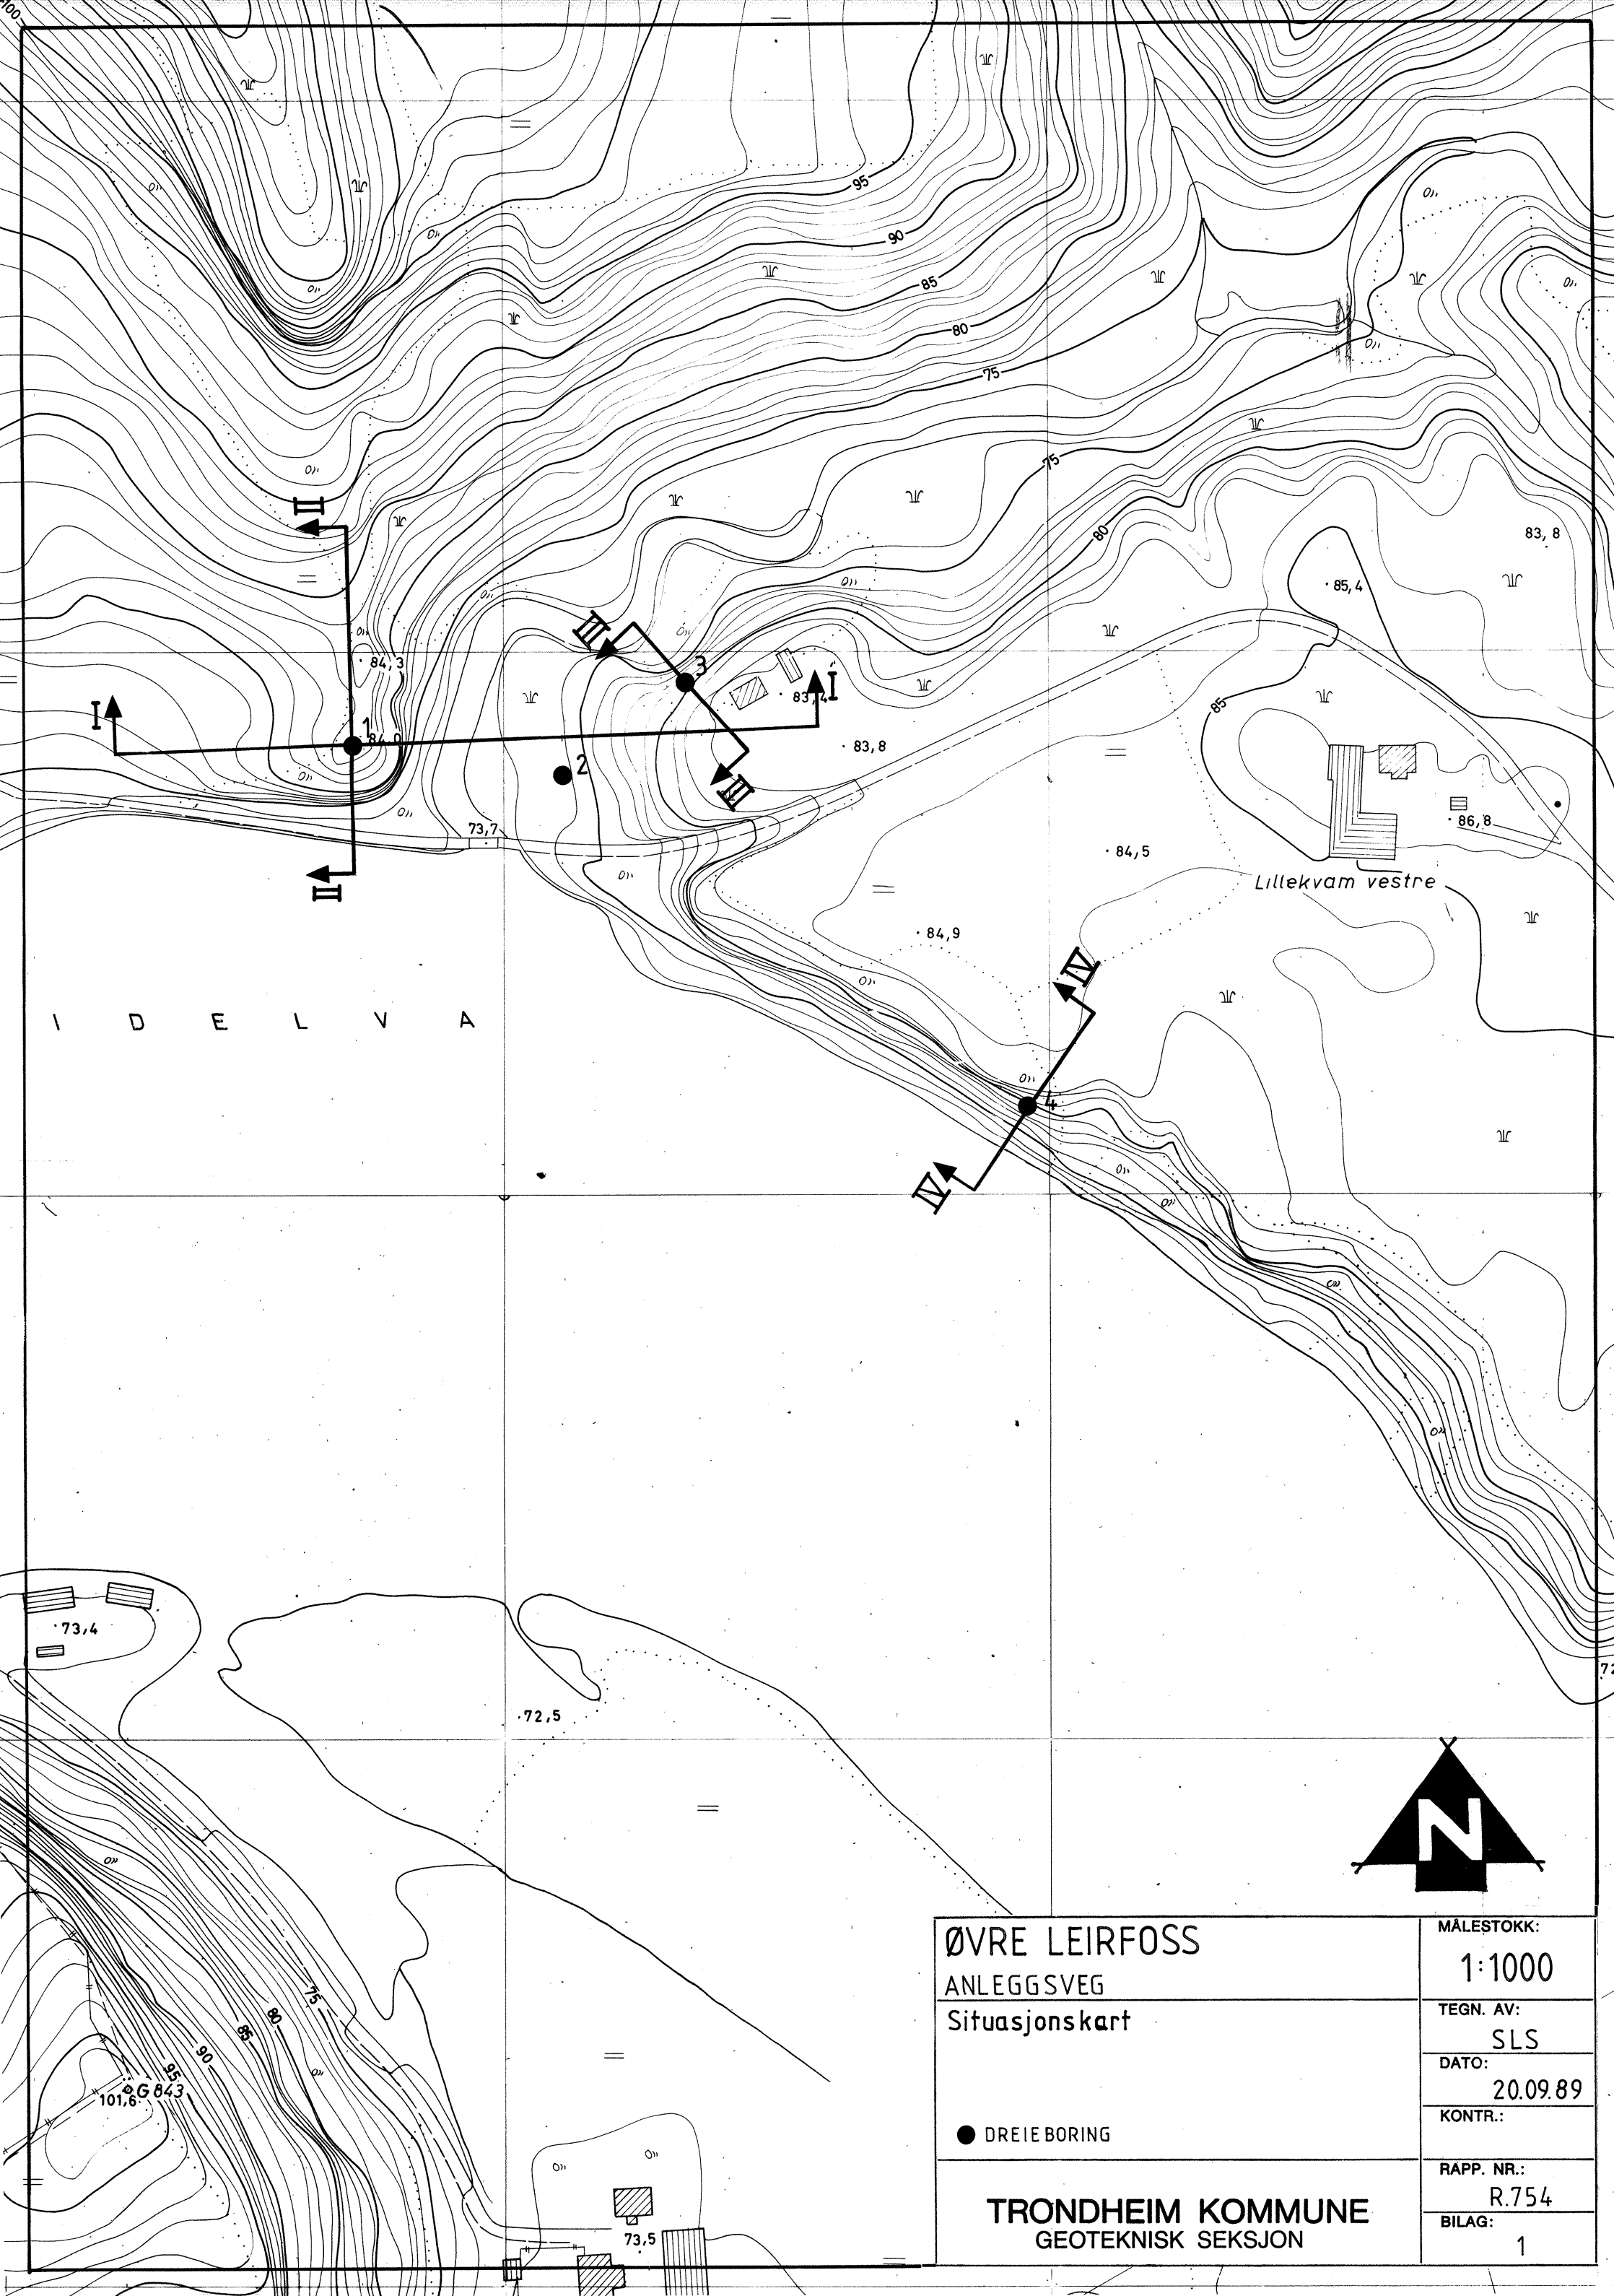

ØVRE LEIRFOSS

ANLEGGSSVEG

Situasjonskart

● DREIE BORING

TRONDHEIM KOMMUNE
GEOTEKNISK SEKSJON

MÅLESTOKK:

1:1000

TEGN. AV:

SLS

DATO:

20.09.89

KONTR.:


RAPP. NR.:

R.754

BILAG:

1

PROFIL 1

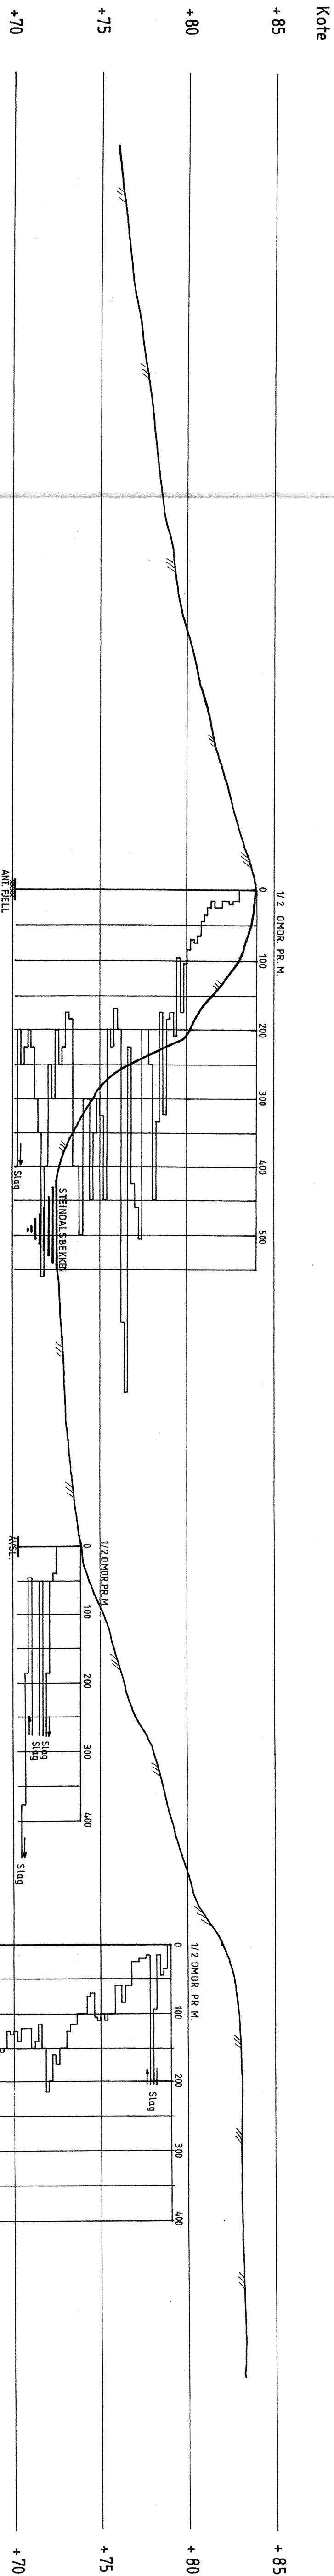

Boring 1


Boring 2
trukket

Boring 3
trukket

ØVRE LEIRFOSS		MALESTOKK:
ANLEGGSGVEG		1 : 200
Lengdeprofil med resultat av dreiebor		TEGN. AV: SLS
Profil 1		DATO: 21.09.89
TRONDHEIM KOMMUNE		KONTA.: R. 754
GEOTEKNISK SEKSJON		RAFP. NR: 2
		BILAG: 2


PROFIL II

Boring 1

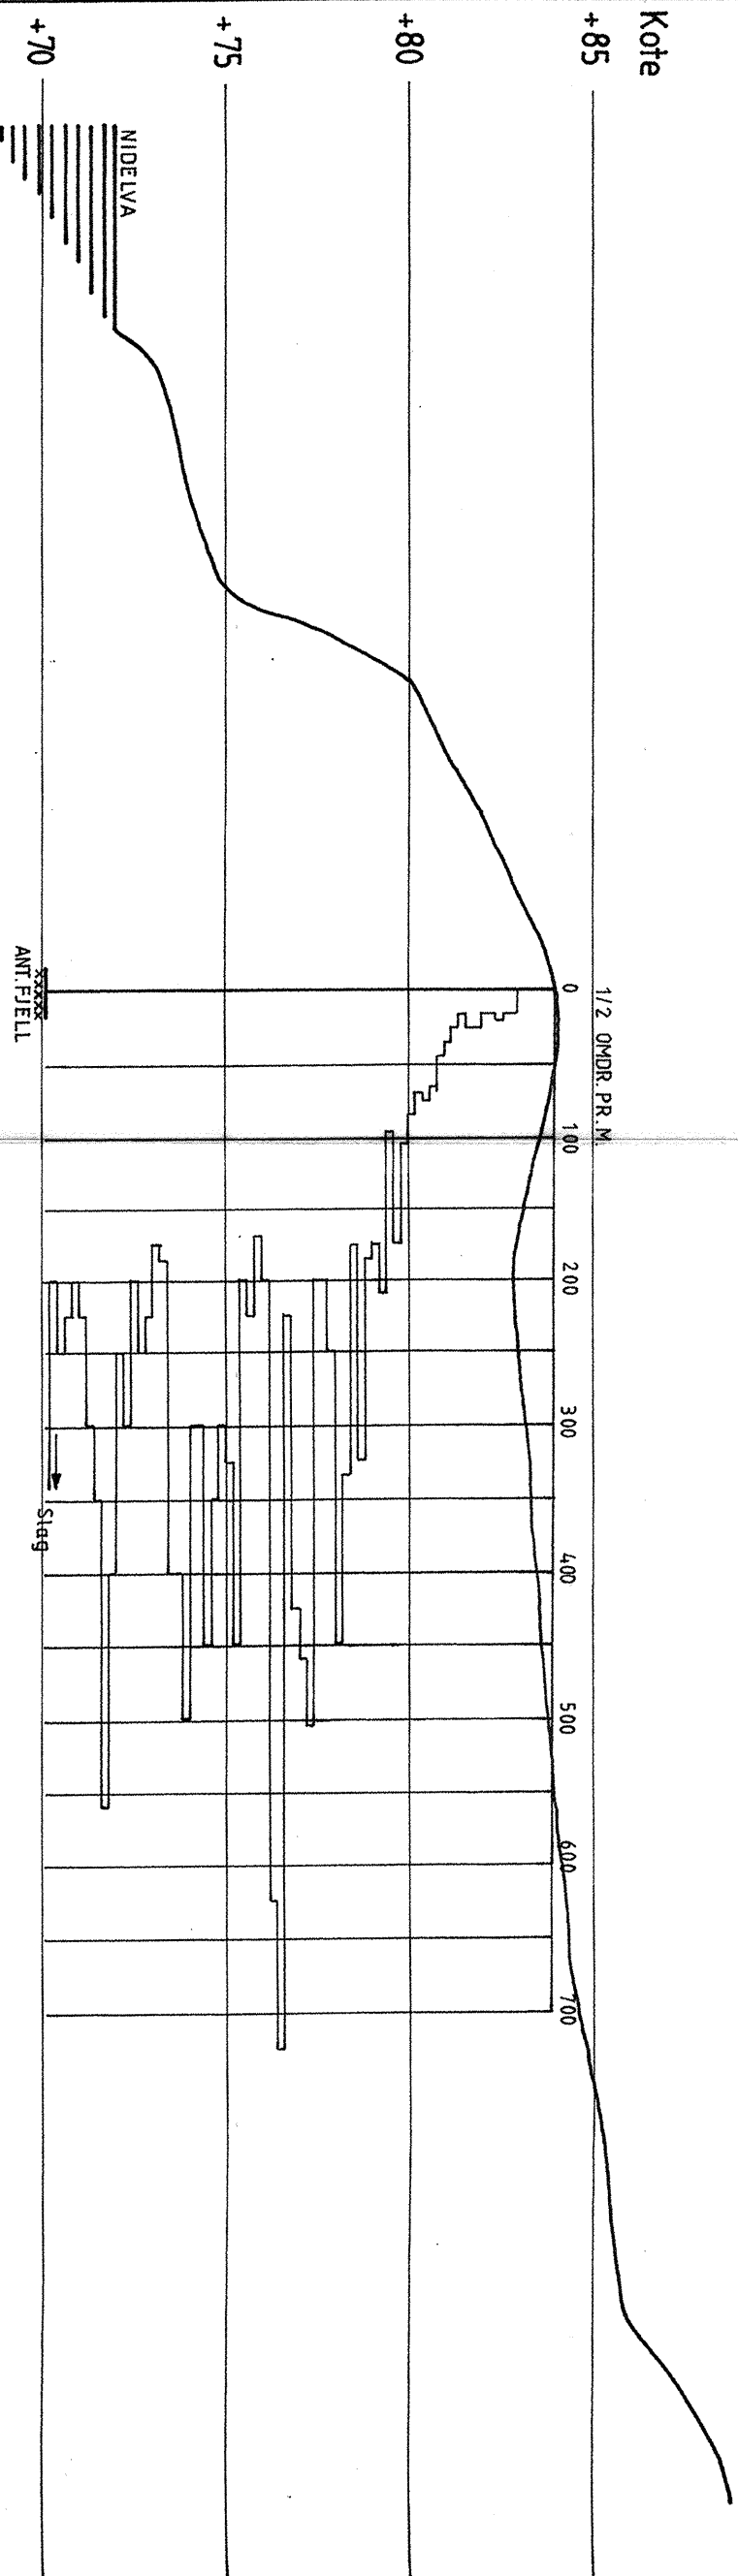


PROFIL III

Boring 3

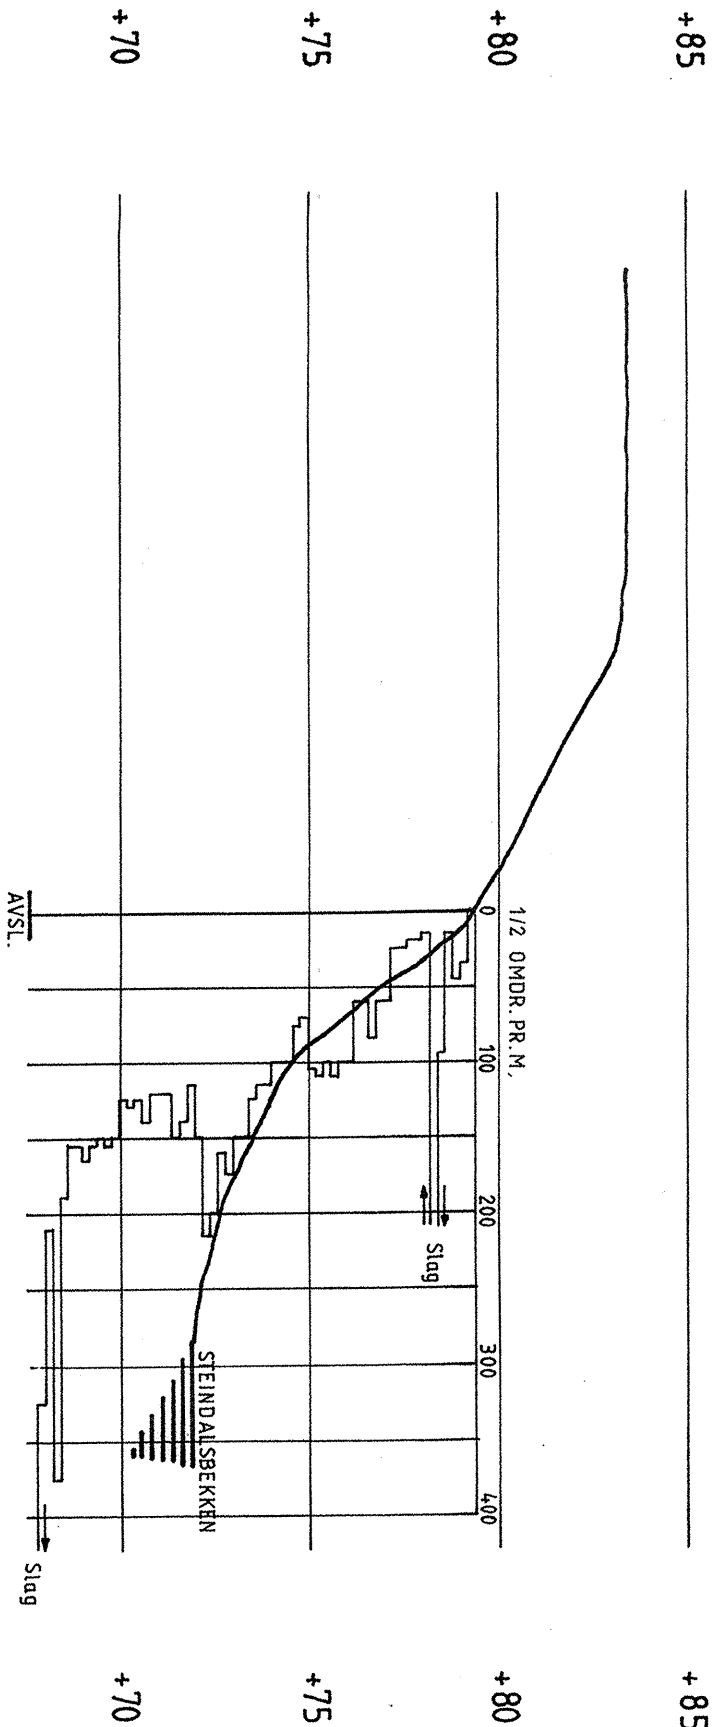

PROFIL IV

Boring 4

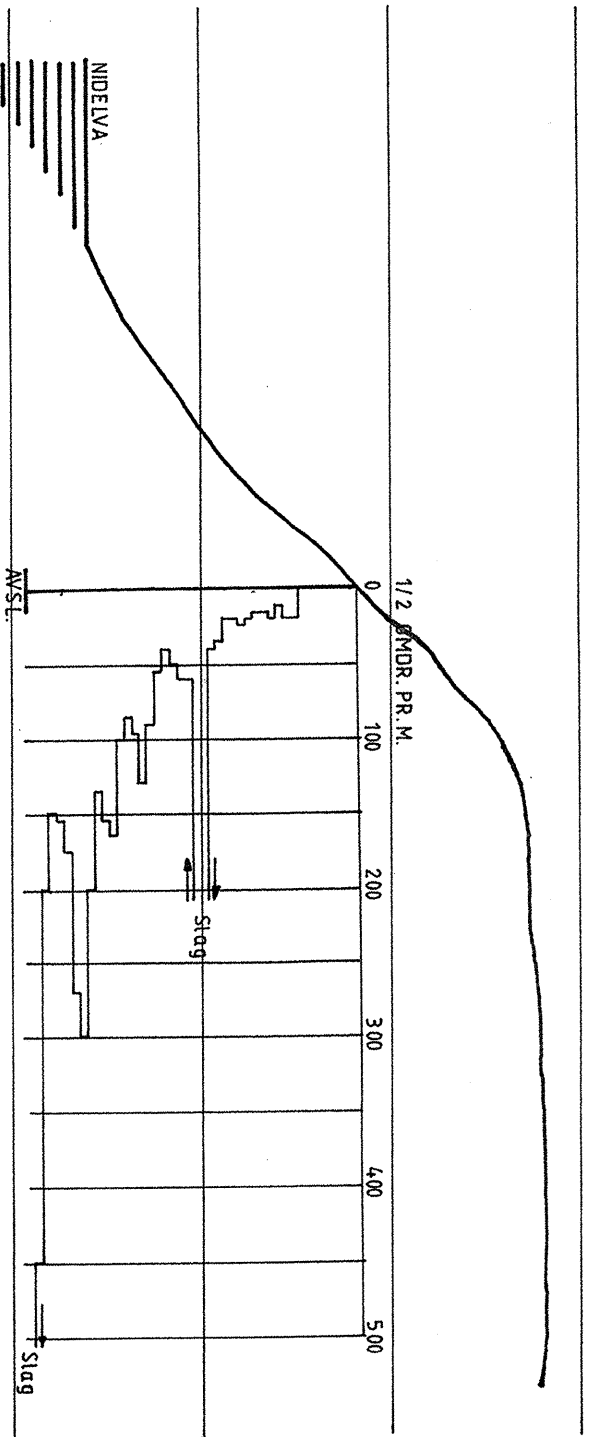

ØVRE LEIRFOSS

ANLEGGSVEG

Lengdeprofiler med resultat av dreiebor

DATO: 20.09.89

KONTR:.

Profil II, III og IV

TRONDHEIM KOMMUNE

GEOTEKNISK SEKSJON

MALESTOKK:

1:200

TEGN. AV:

SLS

BILAG: 3

RAPP. NR.: R.754

3