



Lengdeprofil.

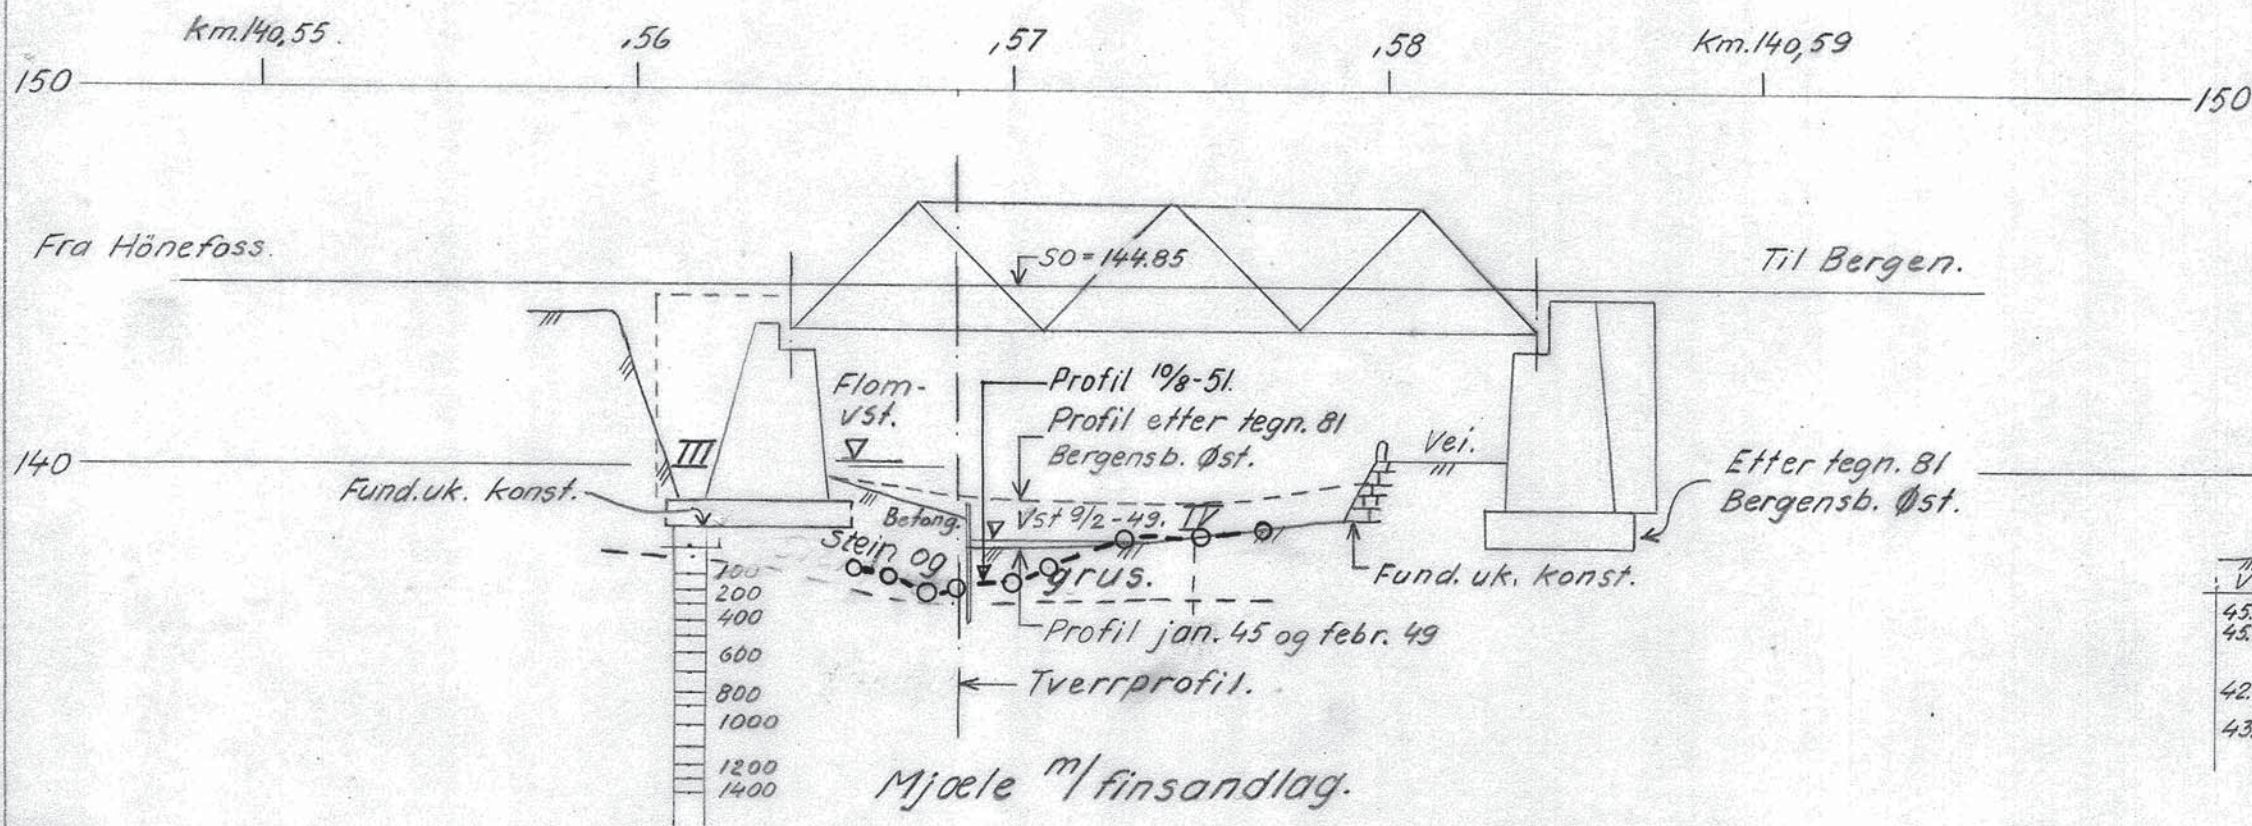


Tverrprofil- km. 140,56+8,5

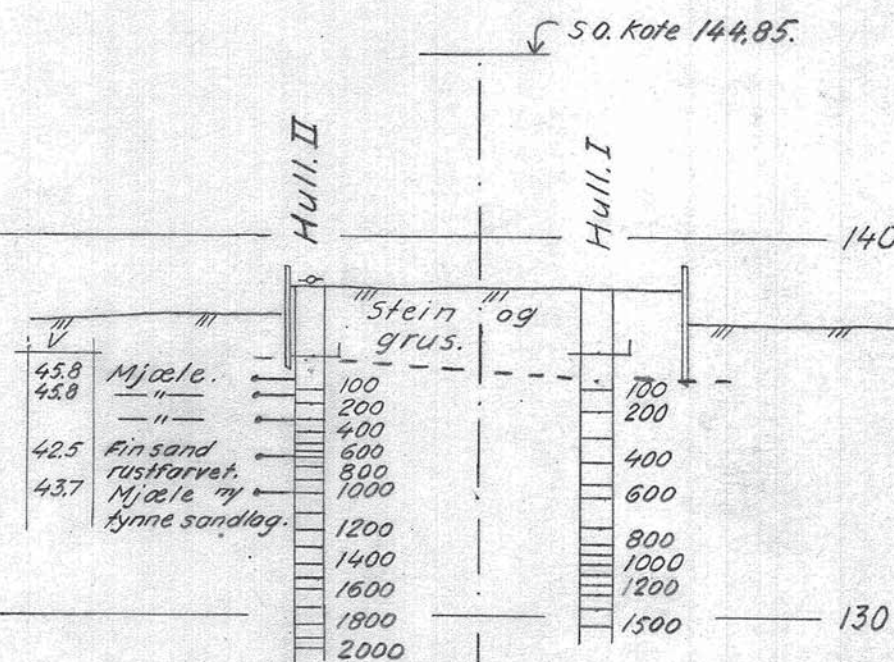

SITUASJON

M=1:1000

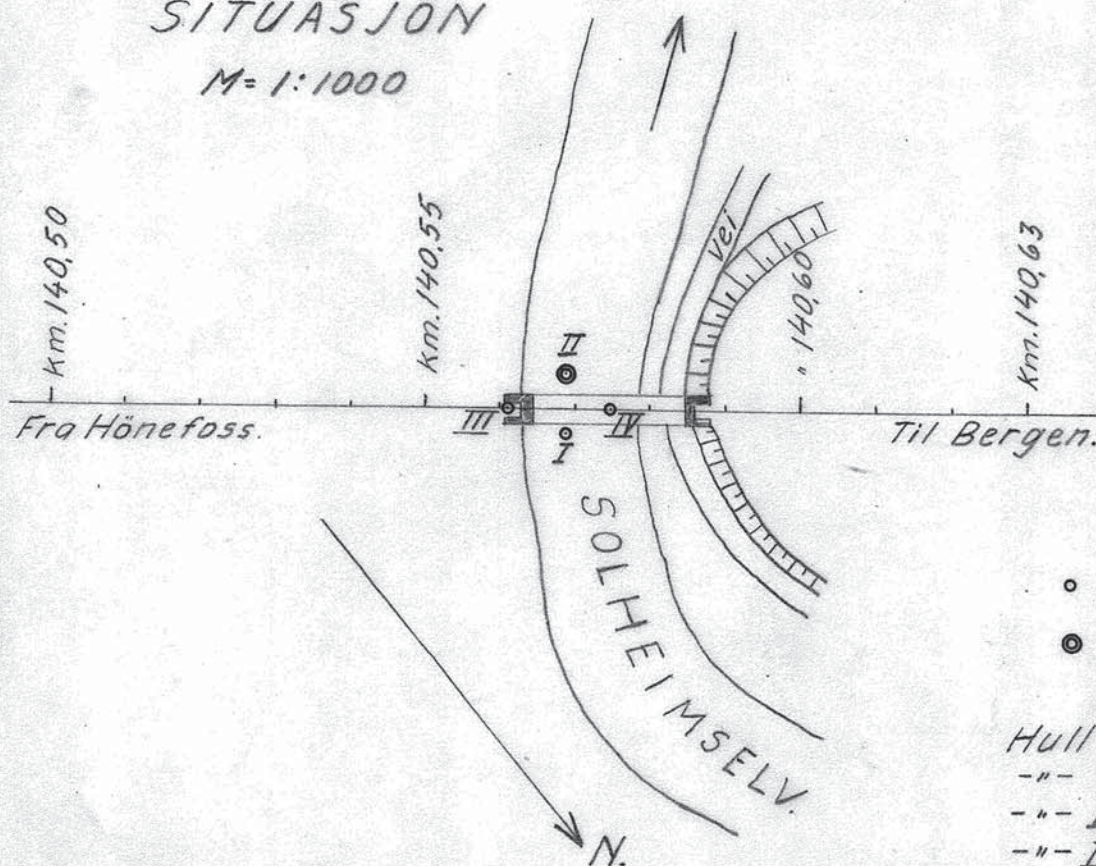

Til dreieboringen er brukt borlengder og spiss med henholdsvis 19 og 30 mm. diameter. Skravert borhull betyr at boret har sunket, uten å dreies, med den belastning på boret som er skrevet på borhullets venstre side. Største belastning er 100 kg. Denne belastning brukes alltid når motstanden som boret møter er så stor at boret må dreies ned. Antall halve omdreininger er skrevet på høyre side av borhullet.

V=vanninnhold i volumprosent.

Mineraljordartenes inndeling etter korndiameter.

20-6 m/m grov	} Grus
6-2 " fin	
2-0.6 " grov	} Sand
0.6-0.2 " fin	
0.2-0.06 " grov	} Mosand
0.06-0.02 " fin	
0.02-0.006 " grov	} Mjæle.
0.006-0.002 " fin	
< 0.002 "	Leirkorn

- Dreieboring.
- Prøver.

Hull I boret 1945.
 " II " " "
 " III " " 1949.
 " IV " " "

M=1:200 { Lengdeprofil.
 Tverrprofil.

Lab.nr. 94-101/109.

Bru over Solheimselv. Bergensb. km. 140,57. Gulsvik, Grunnunders.	Målestokk	Boret R. P. 507. 45. Tegn. G. R. 11/2-49.
	1:200	1:1000
Norges Statsbaner - Banedirektøren Geotekniske kontor Oslo 12/2 - 1949	Erstatning for: Gk. 586	
Gk 752.		Erstattet av: 44868

A. S. Rosenlund