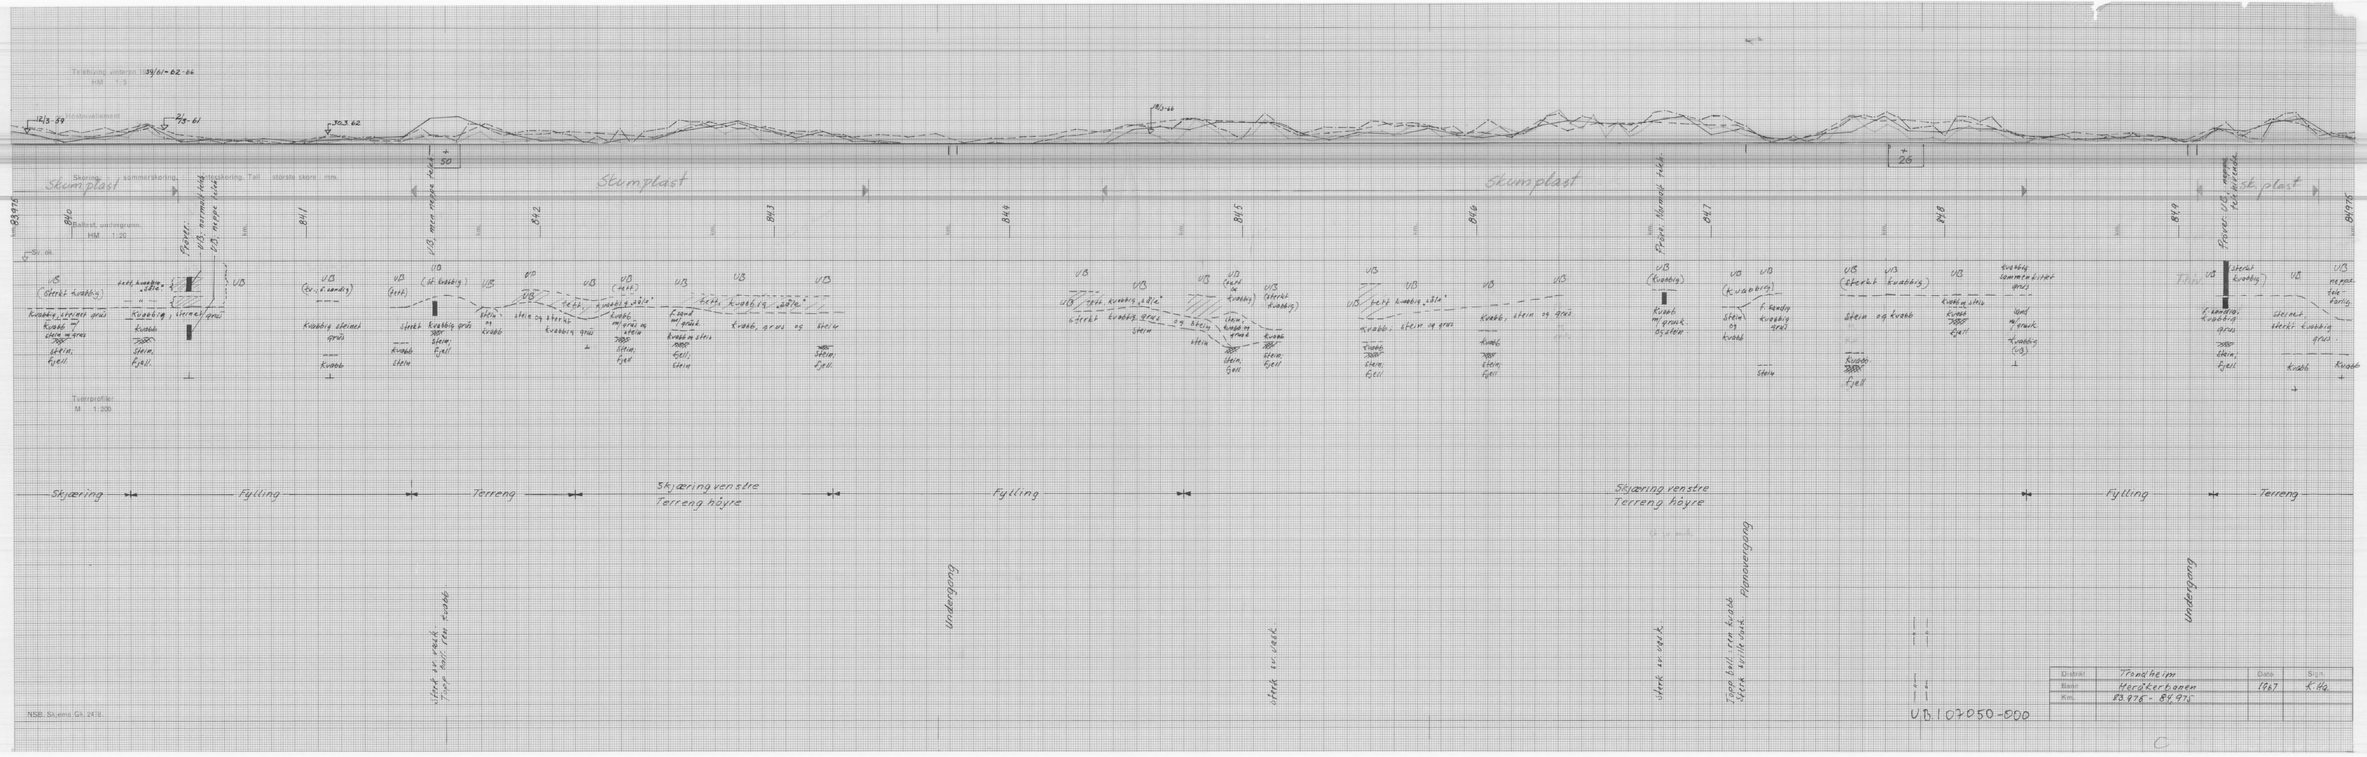
Skjæring
Fylling
Terreng
Skjæring venstre
Terreng høyre
Skumplast
Tverrprofiler
M 1:200
Langsprofil
M 1:1000
Ballast, sektorgram.
M 1:20
Km 83.975 - 84.975
UB.107050-000
Distrikt Trondheim
Bane Herøkerbanen
Km 83.975 - 84.975
Dato 1967
Sign. K.Hg.
NSB. Skjema Gn. 2418.