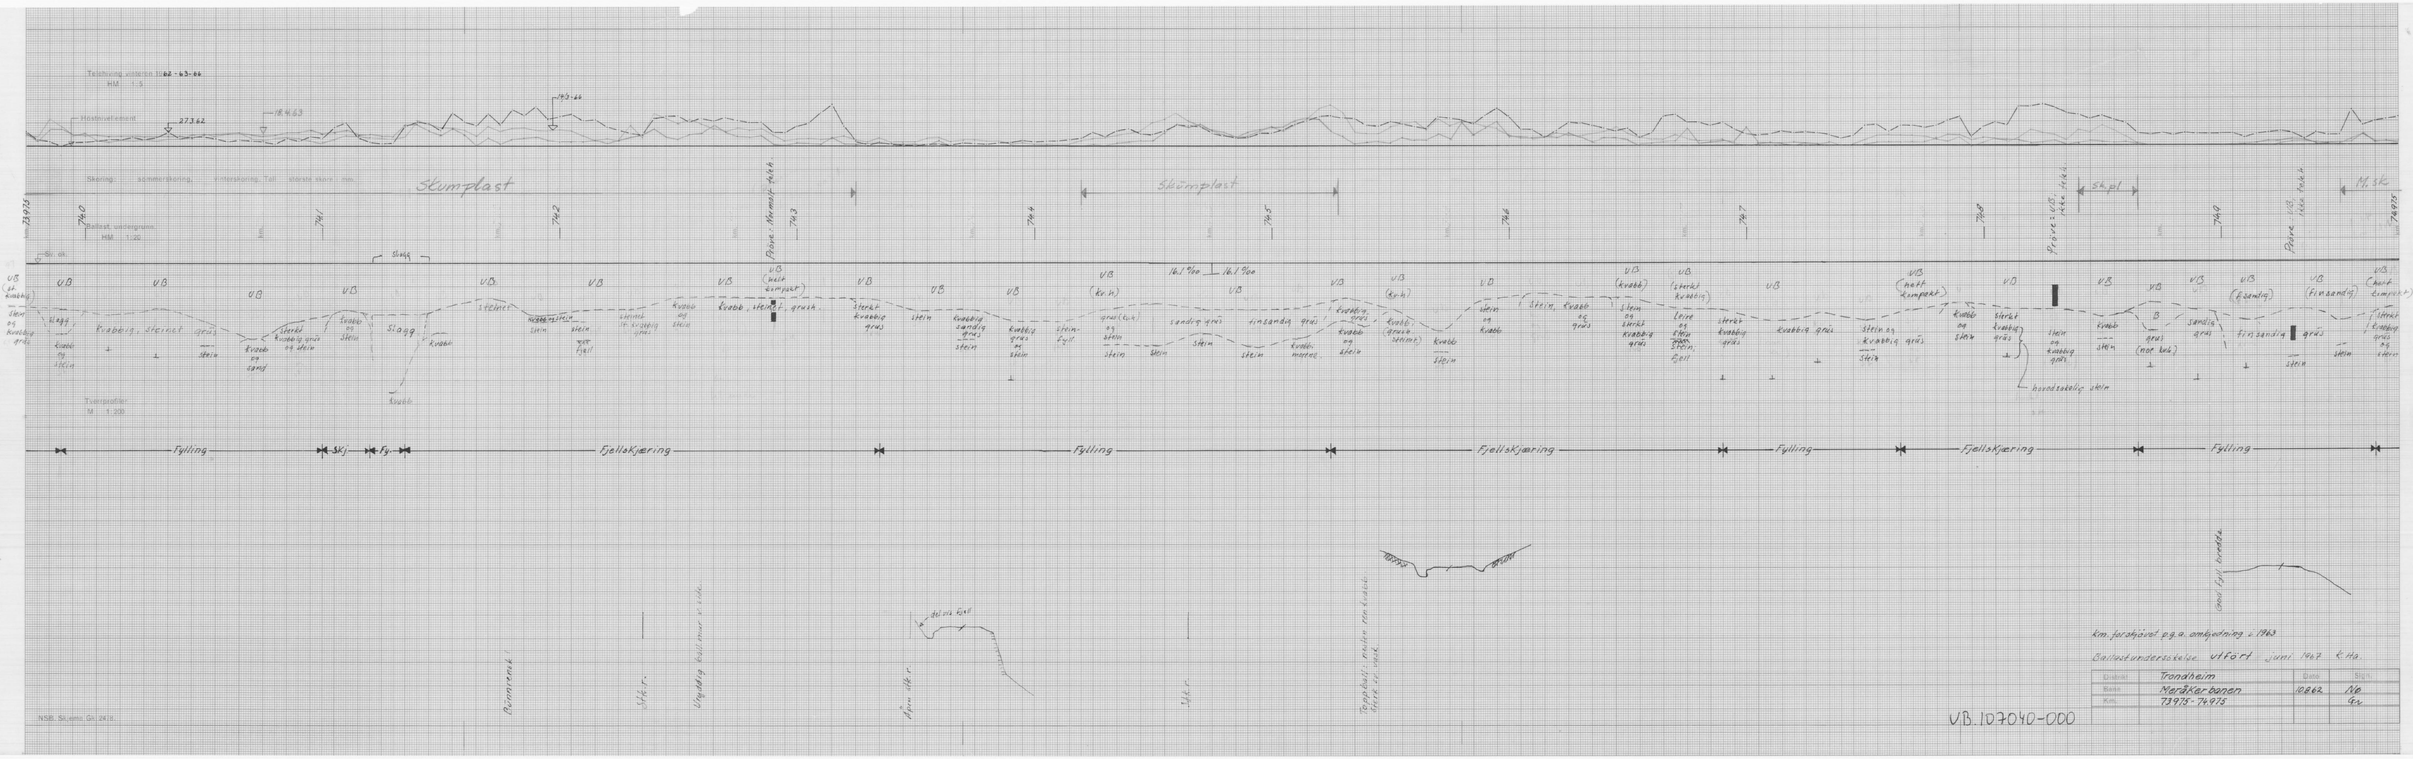
Slumplast
Slumplast
Fjellskjæring
Fylling
Fjellskjæring
Fylling
Fjellskjæring
Fylling
Fylling
Fj.
SKj
Tverrprofiler
M 1:200
Skråning: sammenskring. Hinterskoring. Tall storrelse storre mm.
Bestet, vedergrunn:
HM 1:20
Sk. pl.
M. Skj.
Kvabbig, stenet grus
Kvabb og stein
Kvabb, stenet grus
Kvabb
Kvabbig sandig grus og stein
Kvabbig grus og stein
Kvabb og grus
Kvabb og stein
Kvabb (grus og stein)
Kvabb og grus
Kvabb og stein
Kvabb og stein
Kvabb og stein