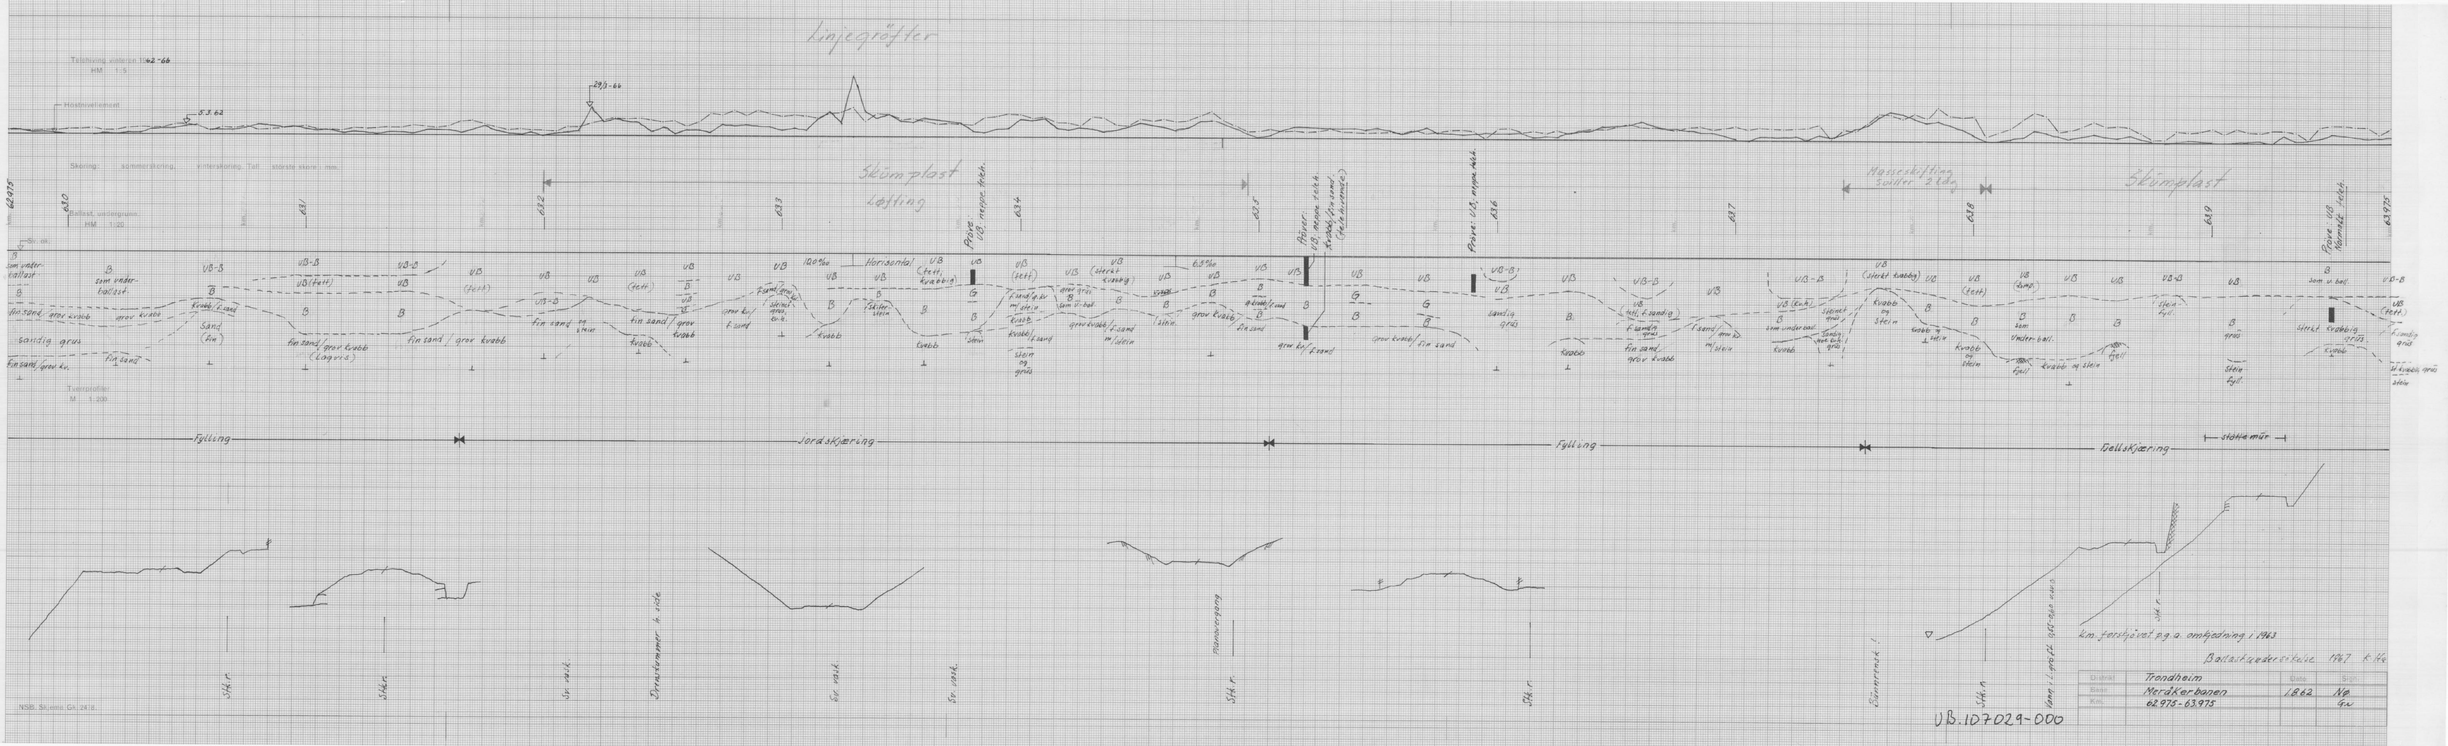
Linjegrøfter
Tverrsnitt skalert 1:42-66
HM 1:5
Høydnivellement
8.3.62
29.5-66
Skjæring: sommerskjæring, vinterskjæring. Tall: største skjæring i mm.
Ballast, undergrunn.
HM 1:200
Sk. dk.
Tverrprofiler
M 1:200
Skumplast
Løfting
Horisontal
100‰
63‰
Pigge
Pigge VB, nygrus Hdn.
Pigge VB, nygrus Hdn.
Pigge VB, nygrus Hdn.