


SNITT A-A  
M=1:100

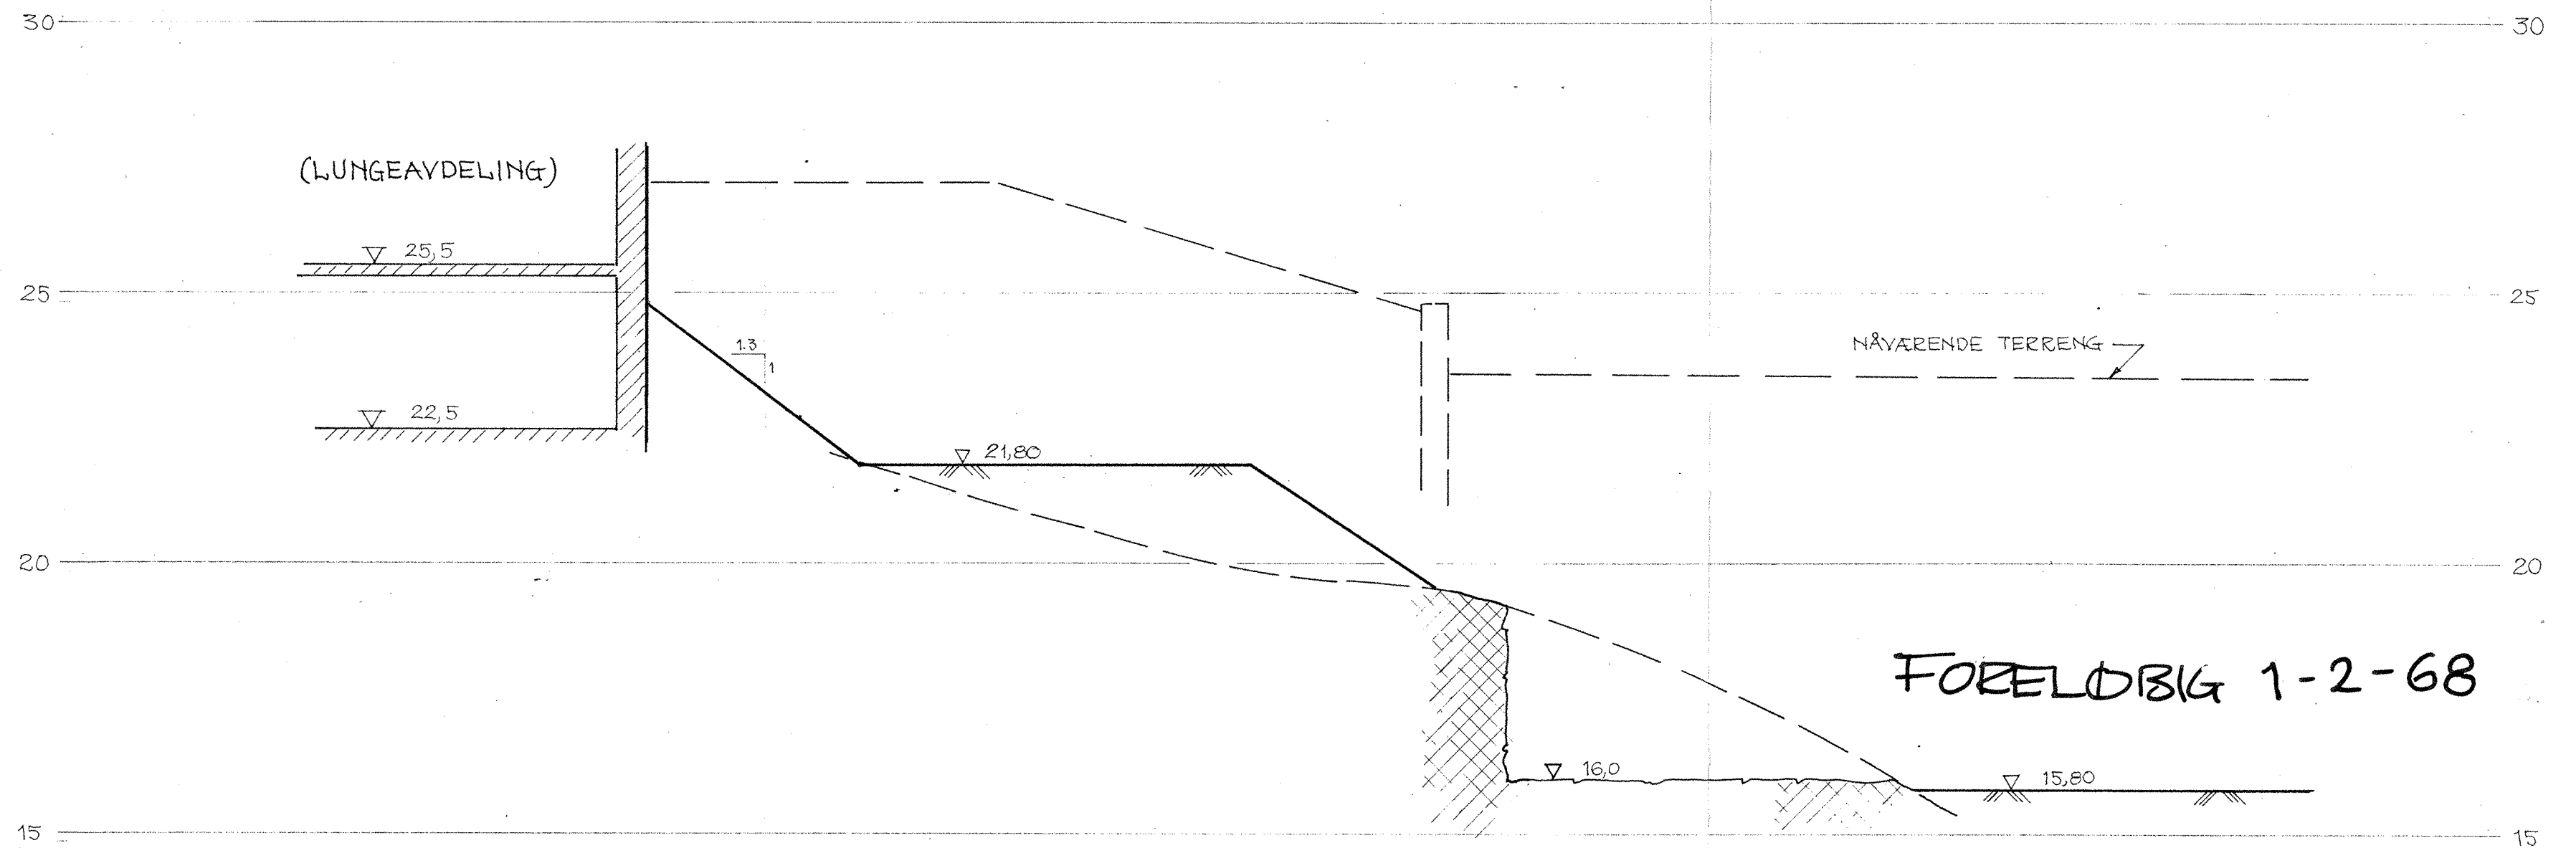

Rikshospitalet  
Patologen  
Snitt A-A

Målestokk 1:100  
Tegn. 11-12-67

NORSK TEKNISK BYGGEKONTROLL AS  
JAN FRIIS

Erstatning for:

4858-26

Bestilt av: