Profil akse II+6.5m

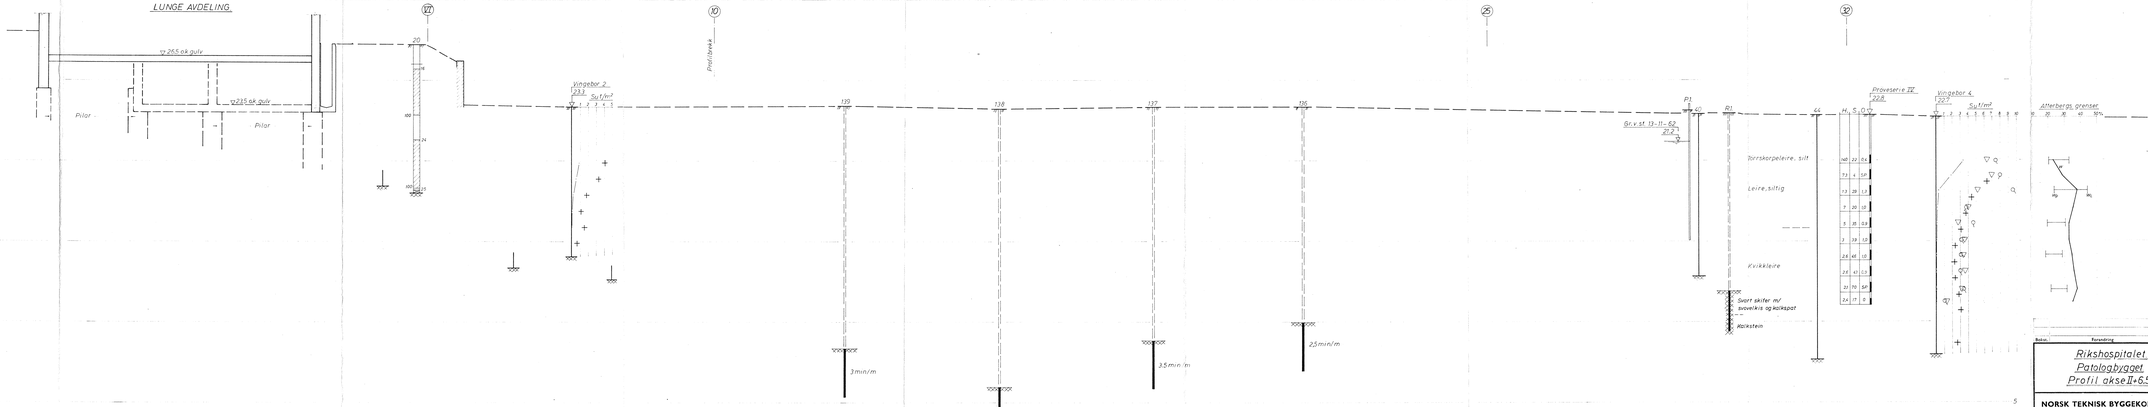

Rev.	Forandring	Dato	Rev.	Forandring	Dato

Rikshospitalet
Patologbygget
Profil akse II+6.5m

Målestokk 1:100

Tegn. WL Dato 20/6-62
Trac. GB
Kv.

NORSK TEKNISK BYGGEKONTROLL A/S
JAN FRIIS
Thv. Meyersgt. 9, Oslo 3 Tlf. 46 92 90

4858 - 36