

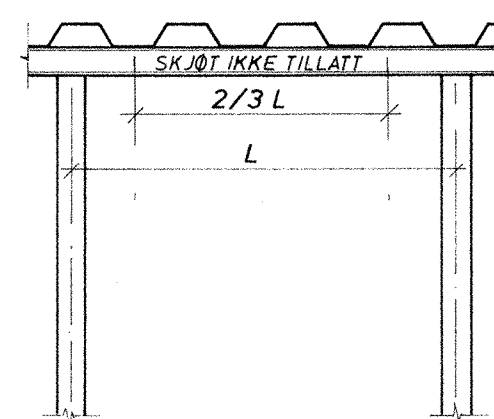




PUTER SKAL SKJØTES I NÆRHETEN AV STIVERNE. DET TILLATES IKKE SKJØTING INNEN DE MIDTRE 2/3 AV AVSTANDEN MELLOM 2 STIVERE.

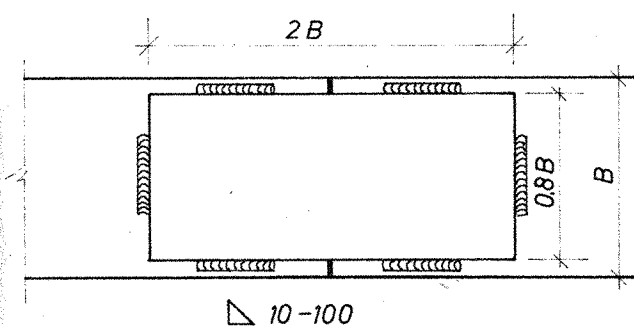


a) STIVER MOT STØPTE KONSTRUKSJONER.

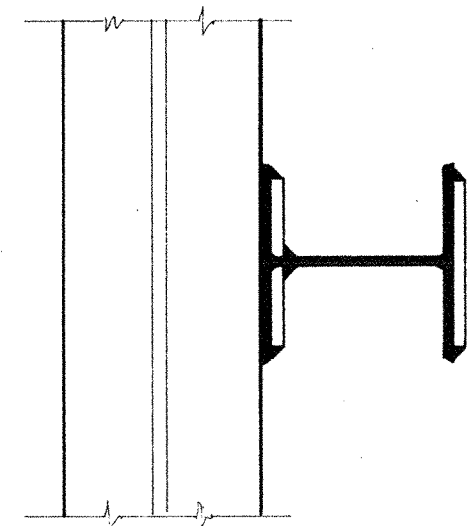


b) SKJØT AV PUTE.

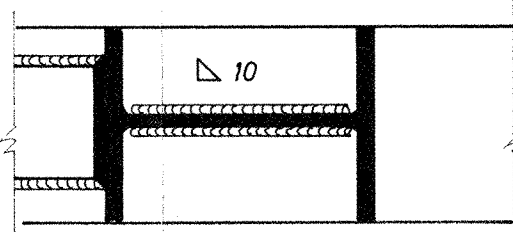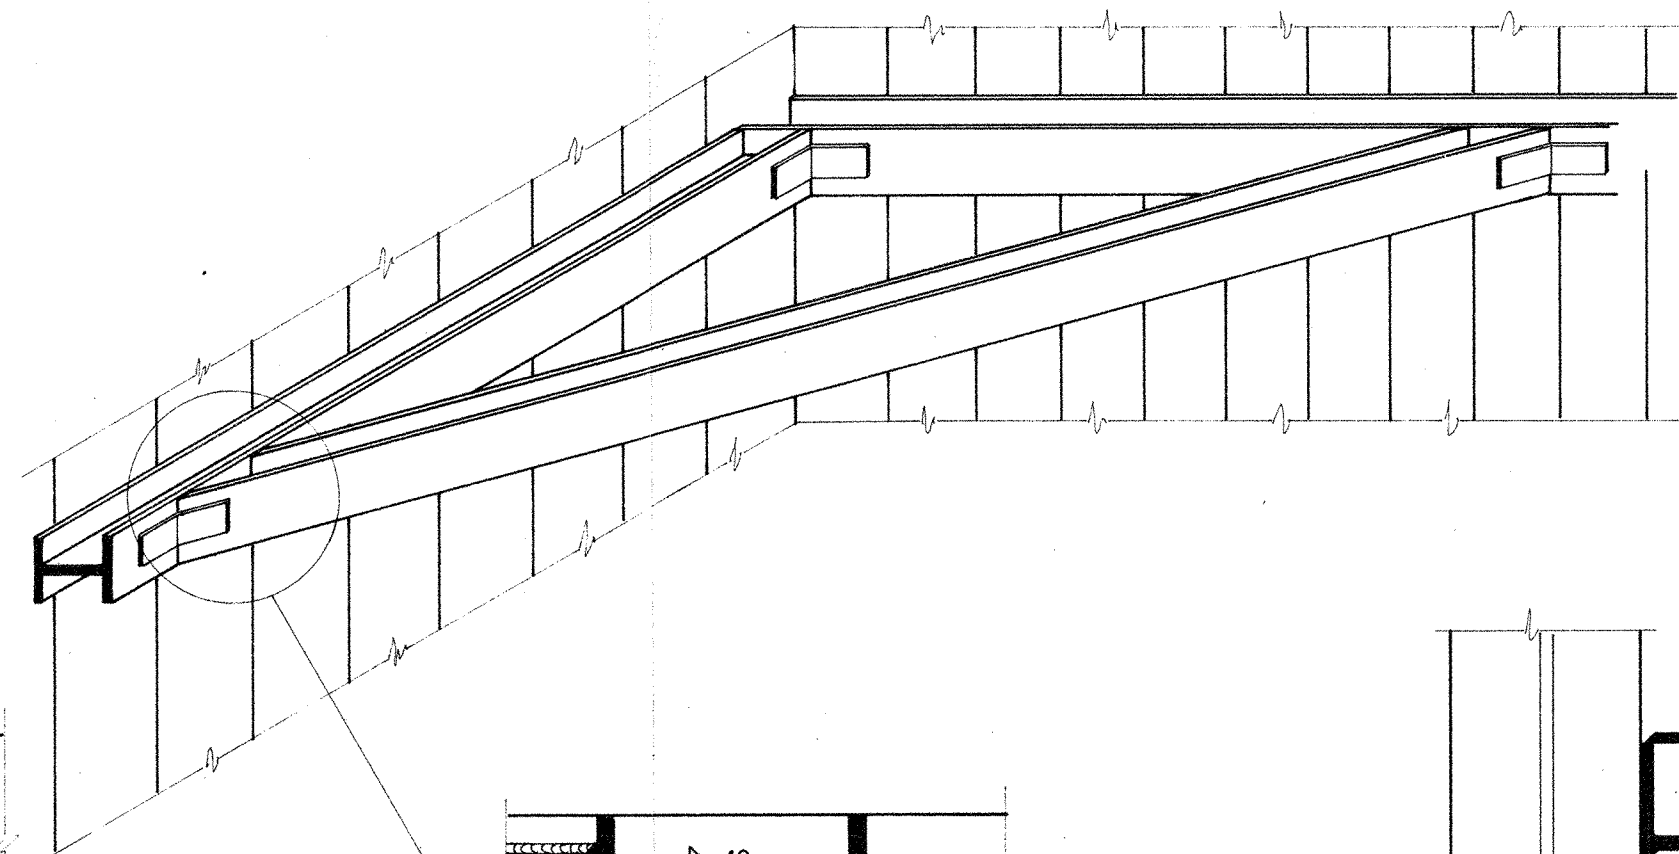


d) HJØRNESTIVER.

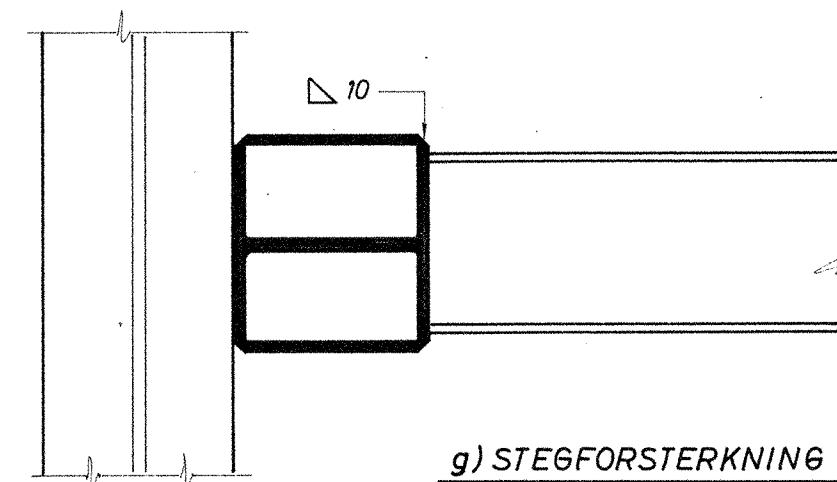

g) STEGFORSTERKNING AV PUTE.

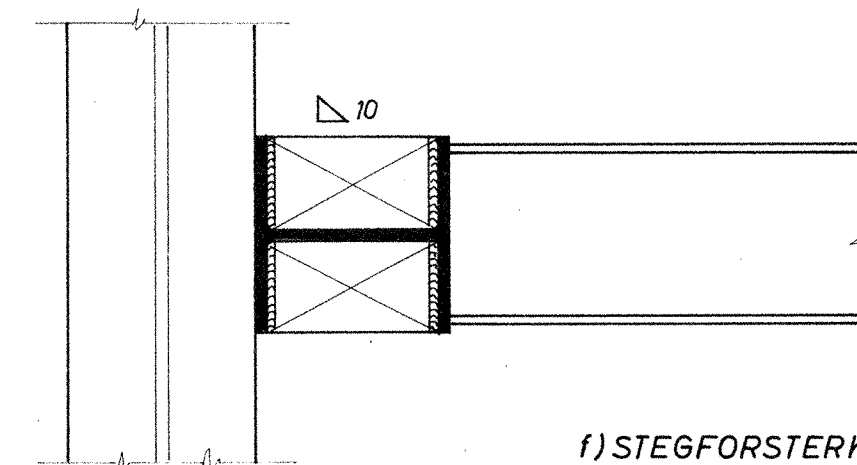

f) STEGFORSTERKNING AV PUTE.

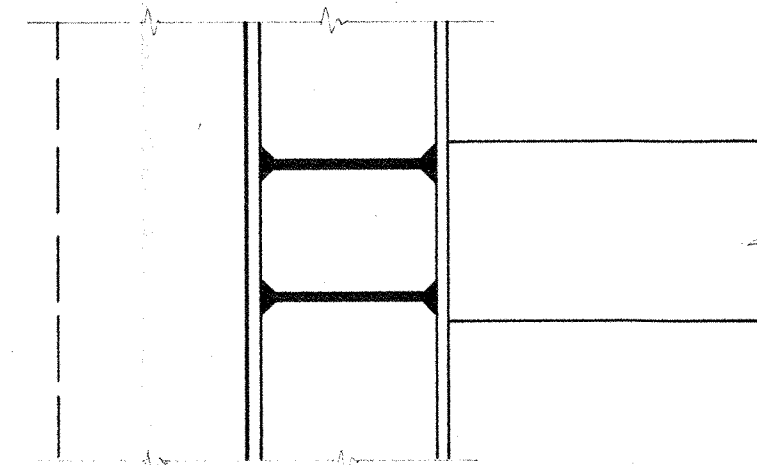

SVEISEFORBINDELSER SKAL UTFØRES ETTER NS 470.

Bokst.	Forandring	Dato	Bokst.	Forandring	Dato
Rikshospitalet			Målestokk	Tegn. 5	Dato 9/12-88
Patologbygget.			Trac.		
Div. detaljer av forbindelser.			Kfr.		
NORSK TEKNISK BYGGEKONTROLL A/S			4858-81		
JAN FRIIS					
Thv. Meyersgt. 9, Oslo 5			Tlf. 68 92 90		