

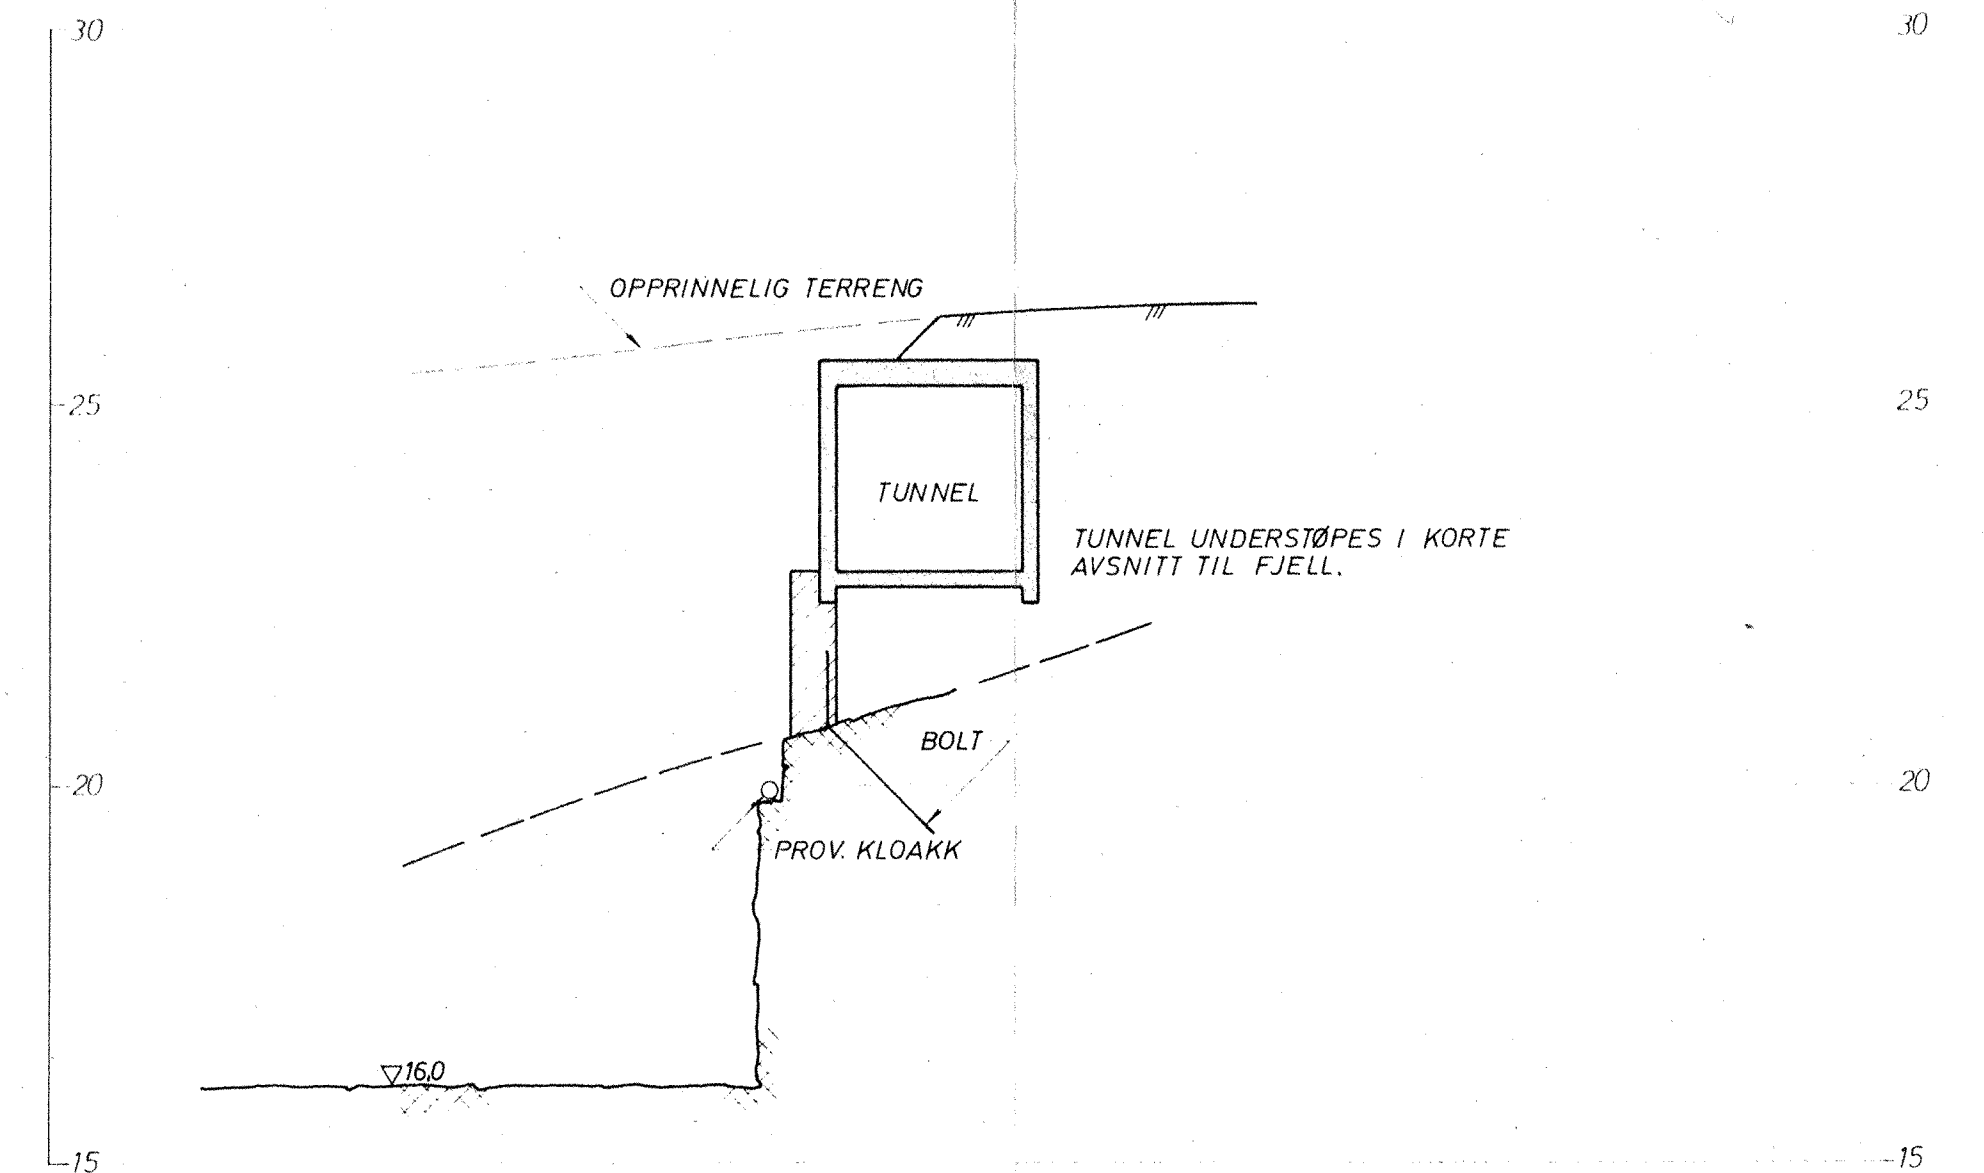



SNITT AKSE 16

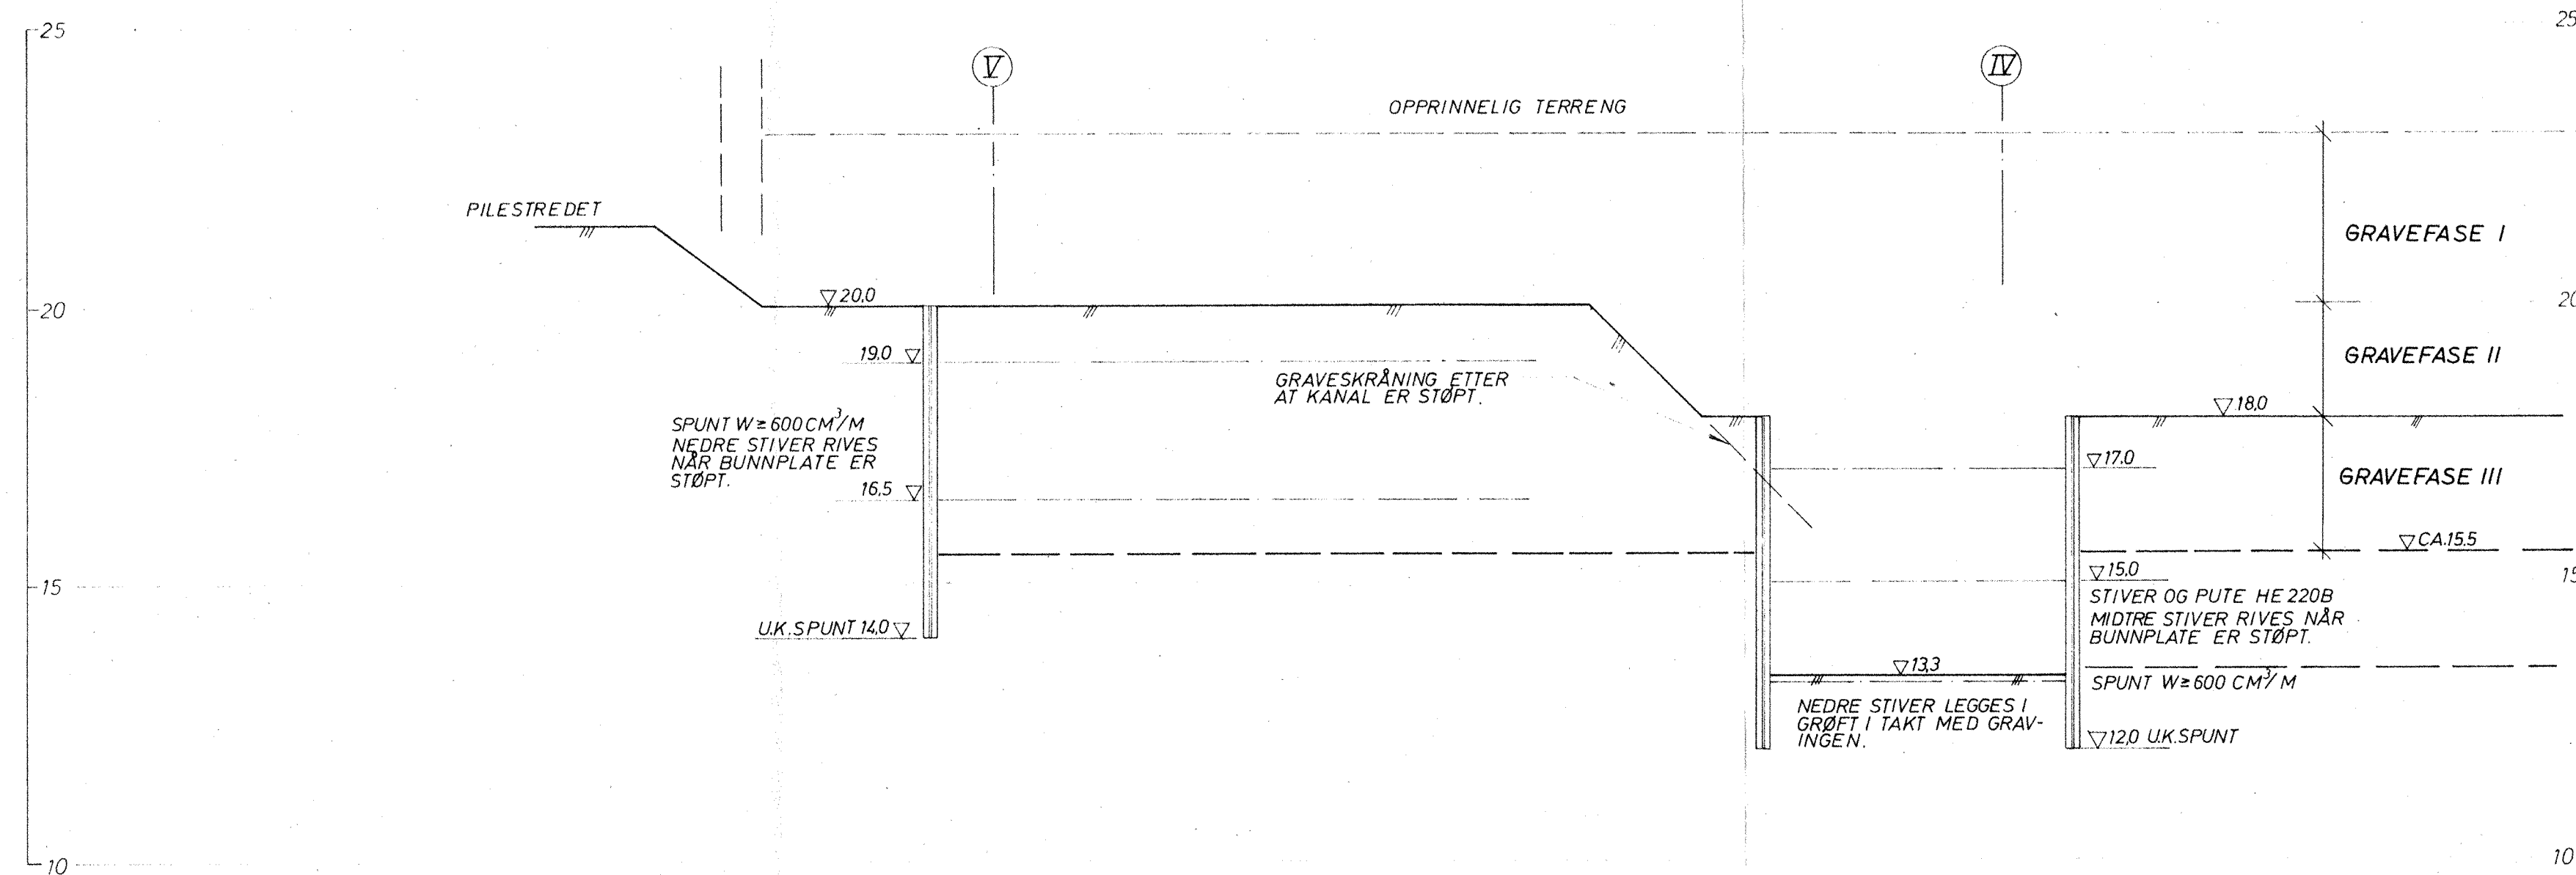

SNITT AKSE 19

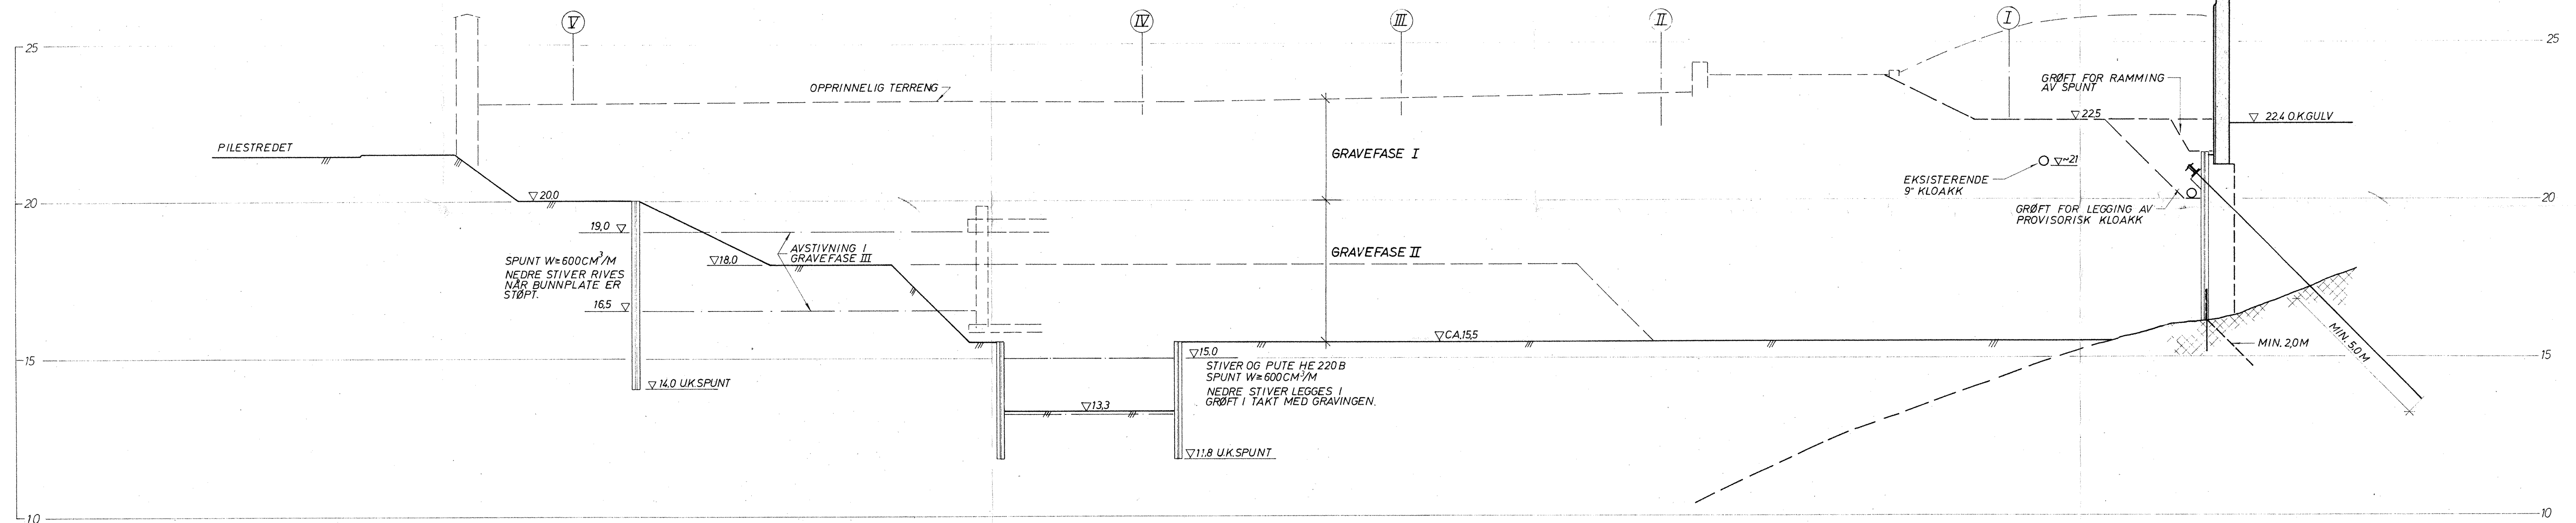

SNITT AKSE 26

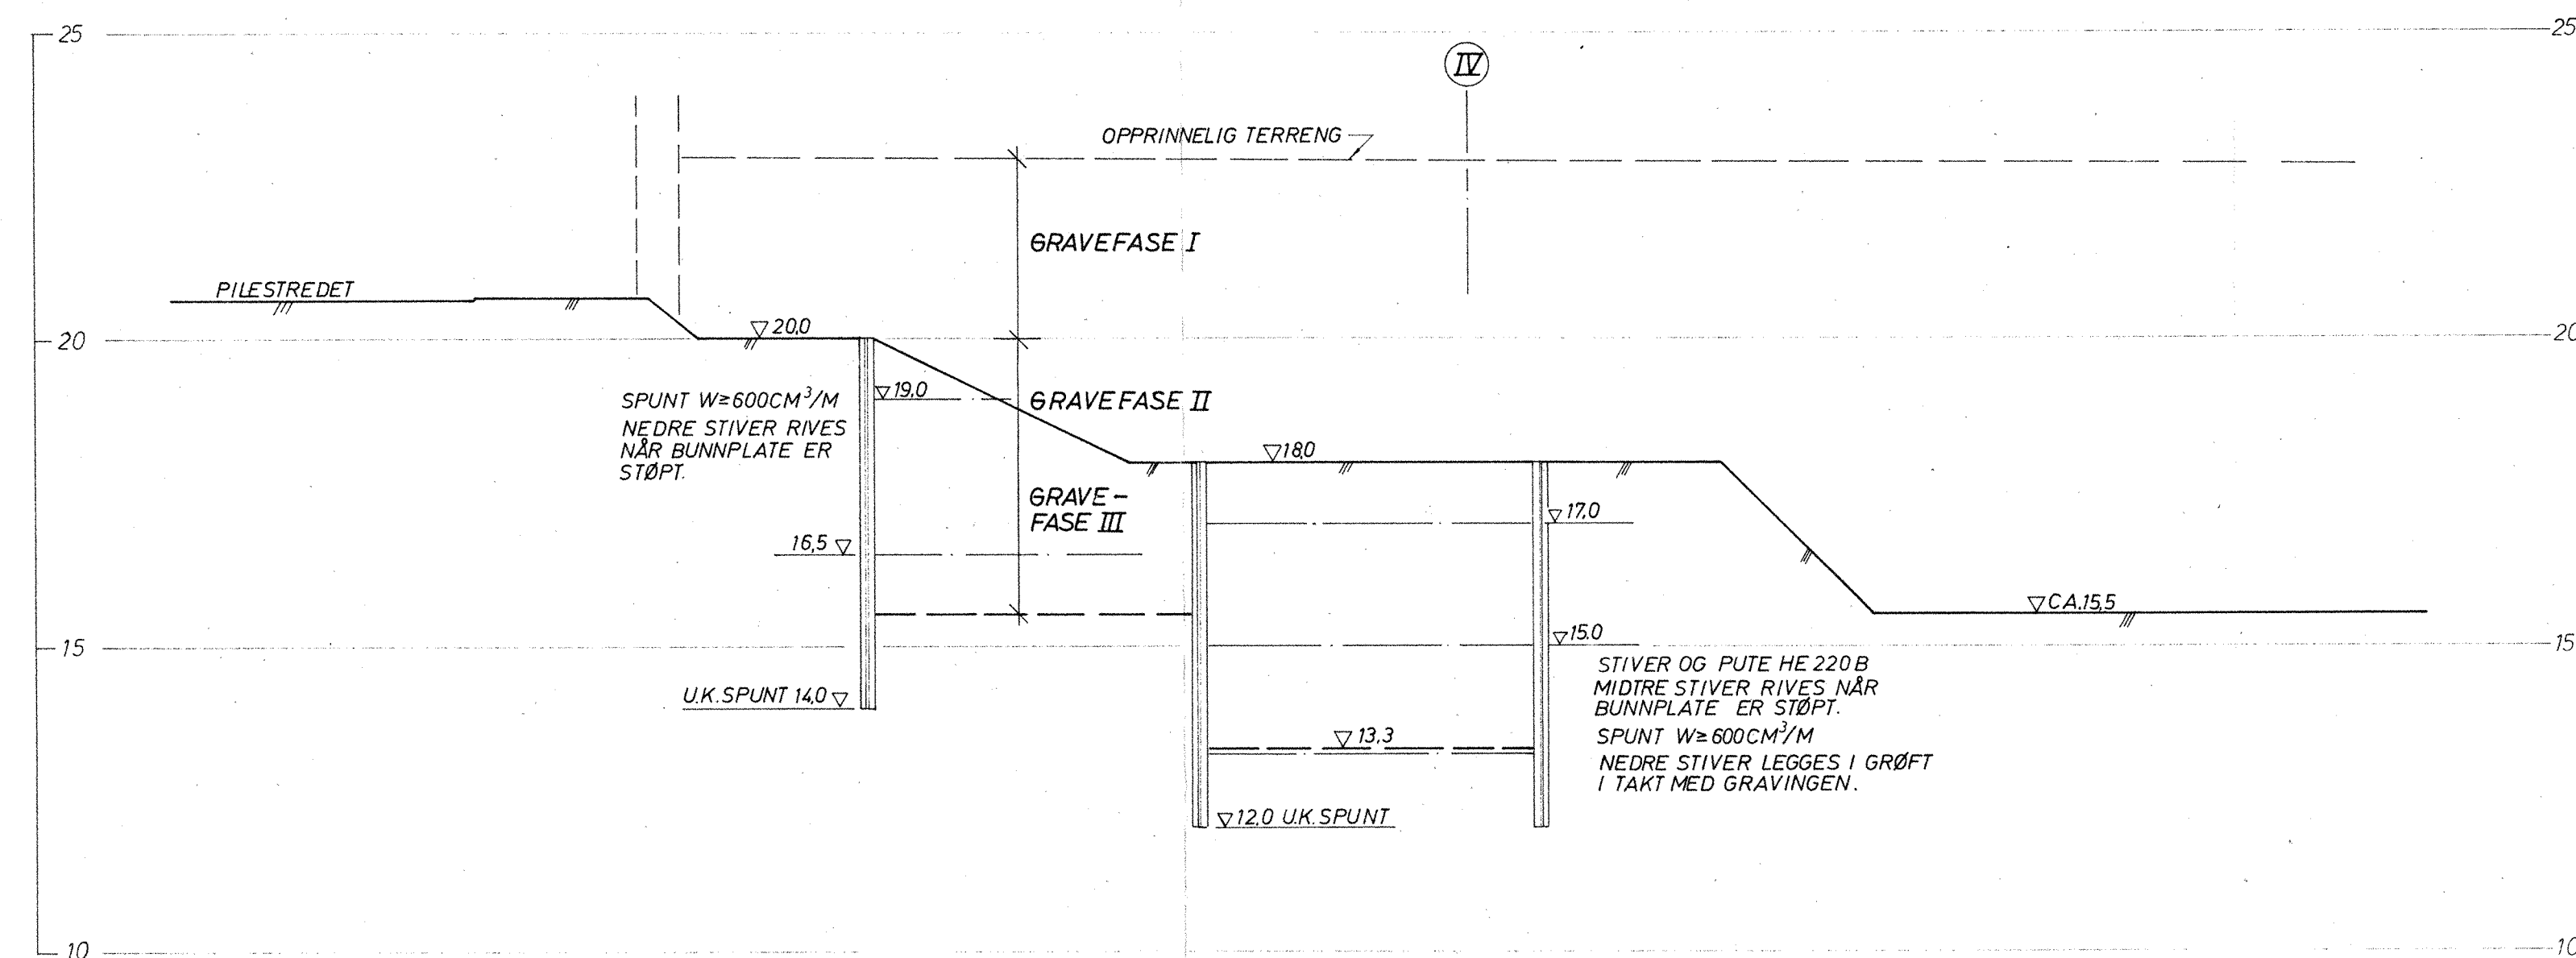

Bokst.	Forandring	Dato	Bokst.	Forandring	Dato
Rikshospitalet			Målestokk	Tegn.	Dato
Patologbygget			1:100	Trac.	
Gravefase II. Snitt Ø-V			Kir.		
NORSK TEKNISK BYGGEKONTROLL A/S			4858-68		
JAN FRIIS					
Thv. Meyersgt. 9, Oslo 5			Tlf. 68 92 90		