



SPUNT LANGS AKSE III

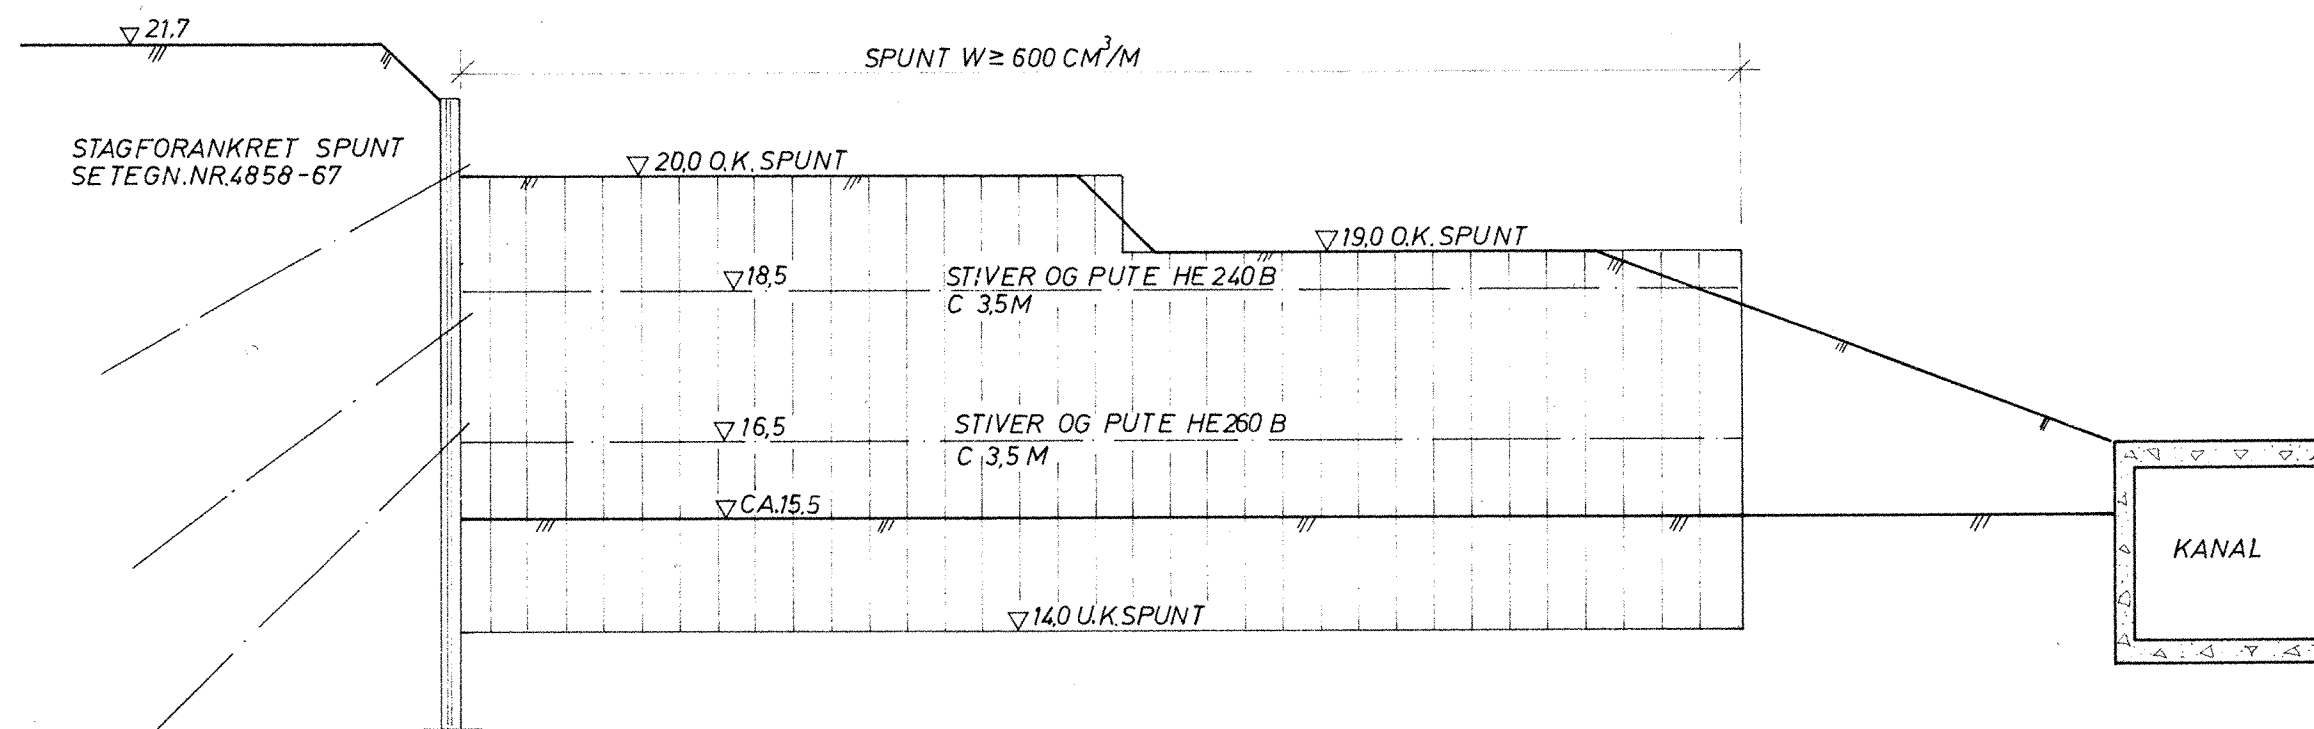

SPUNT LANGS AKSE IV

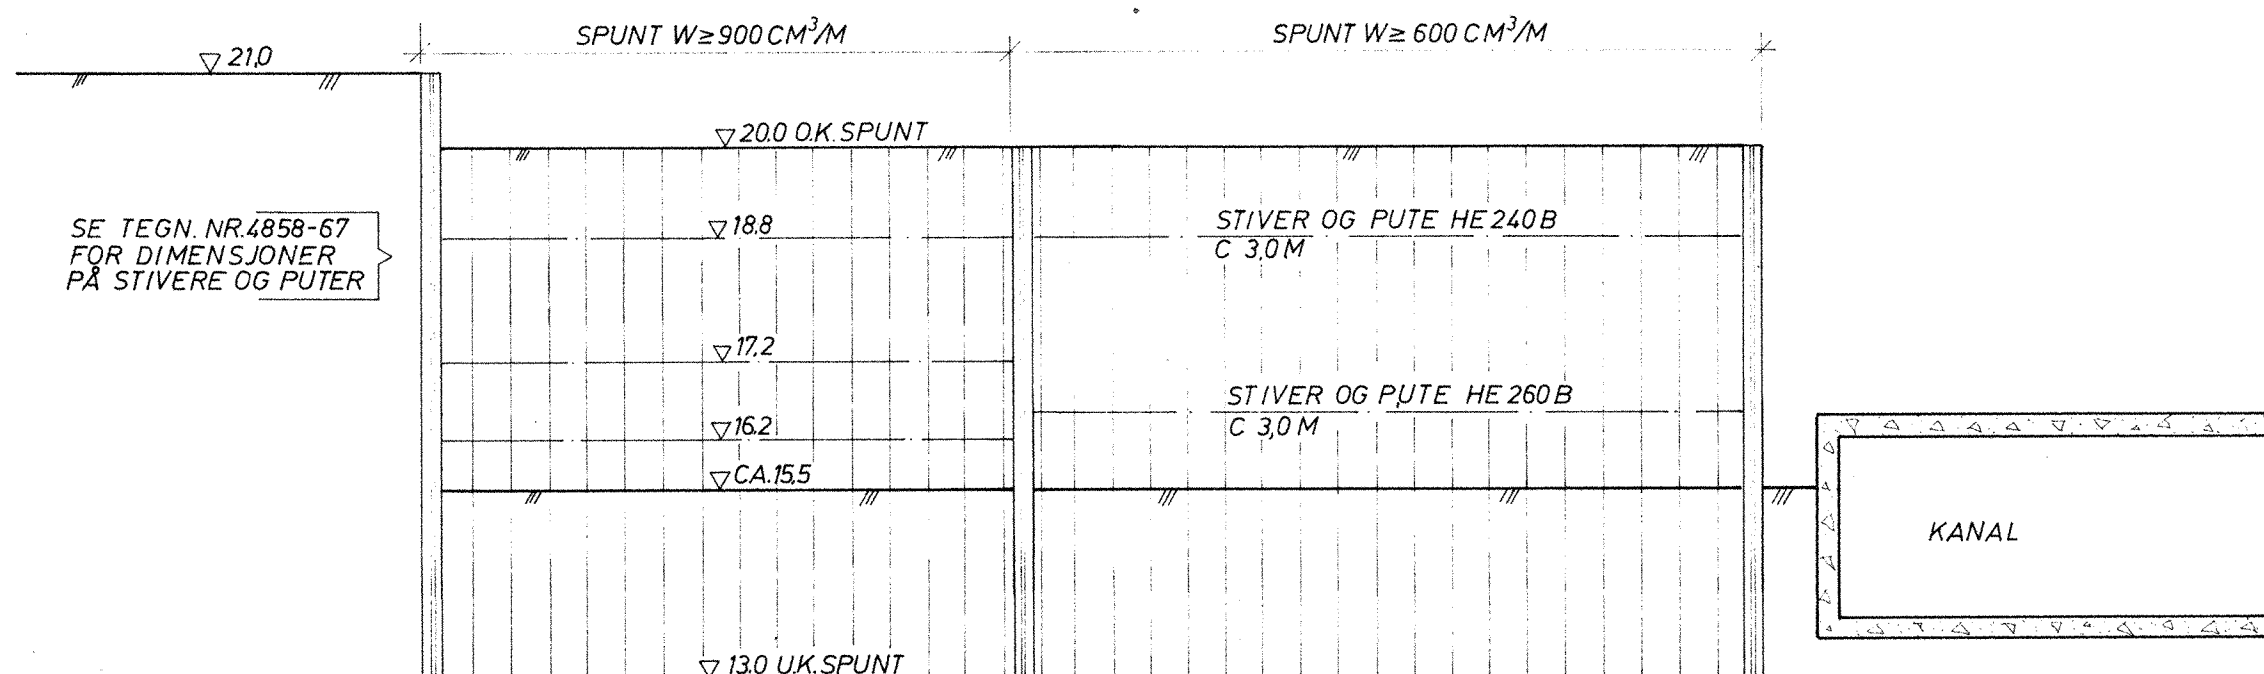

Bokst.	Forandring	Dato	Bokst.	Forandring	Dato
Rikshospitalet Patologbygget			Målestokk	Tegn.	Dato 8/2-69
Gravefase III. Spunt langs akse III og IV			1:100	Trac.	
NORSK TEKNISK BYGGEKONTROLL A/S JAN FRIIS				Kfr.	
Thv. Meyersgt. 9, Oslo 5			4858-69		
Tlf. 68 92 90					