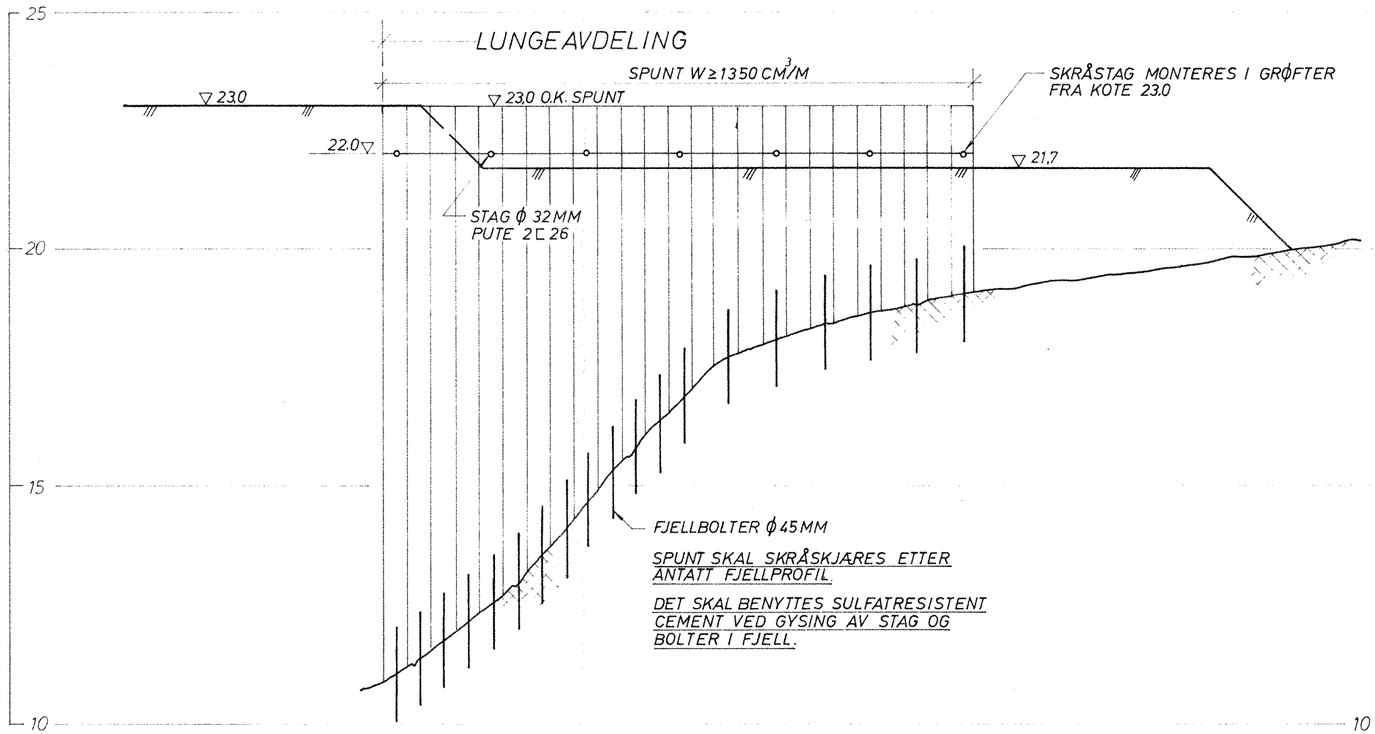

Bokst.	Forandring	Dato	Bokst.	Forandring	Dato

Rikshospitalet
Patologbygget
Spunt langs akse VI

Målestokk 1:100

Tegn. B. Dato 16/12-68
Trac.
Kfr.

NORSK TEKNISK BYGGEKONTROLL A/S
JAN FRIIS

Thv. Meyersgt. 9, Oslo 5 Tlf. 68 92 90

4858 - 66