




SNITT E-E

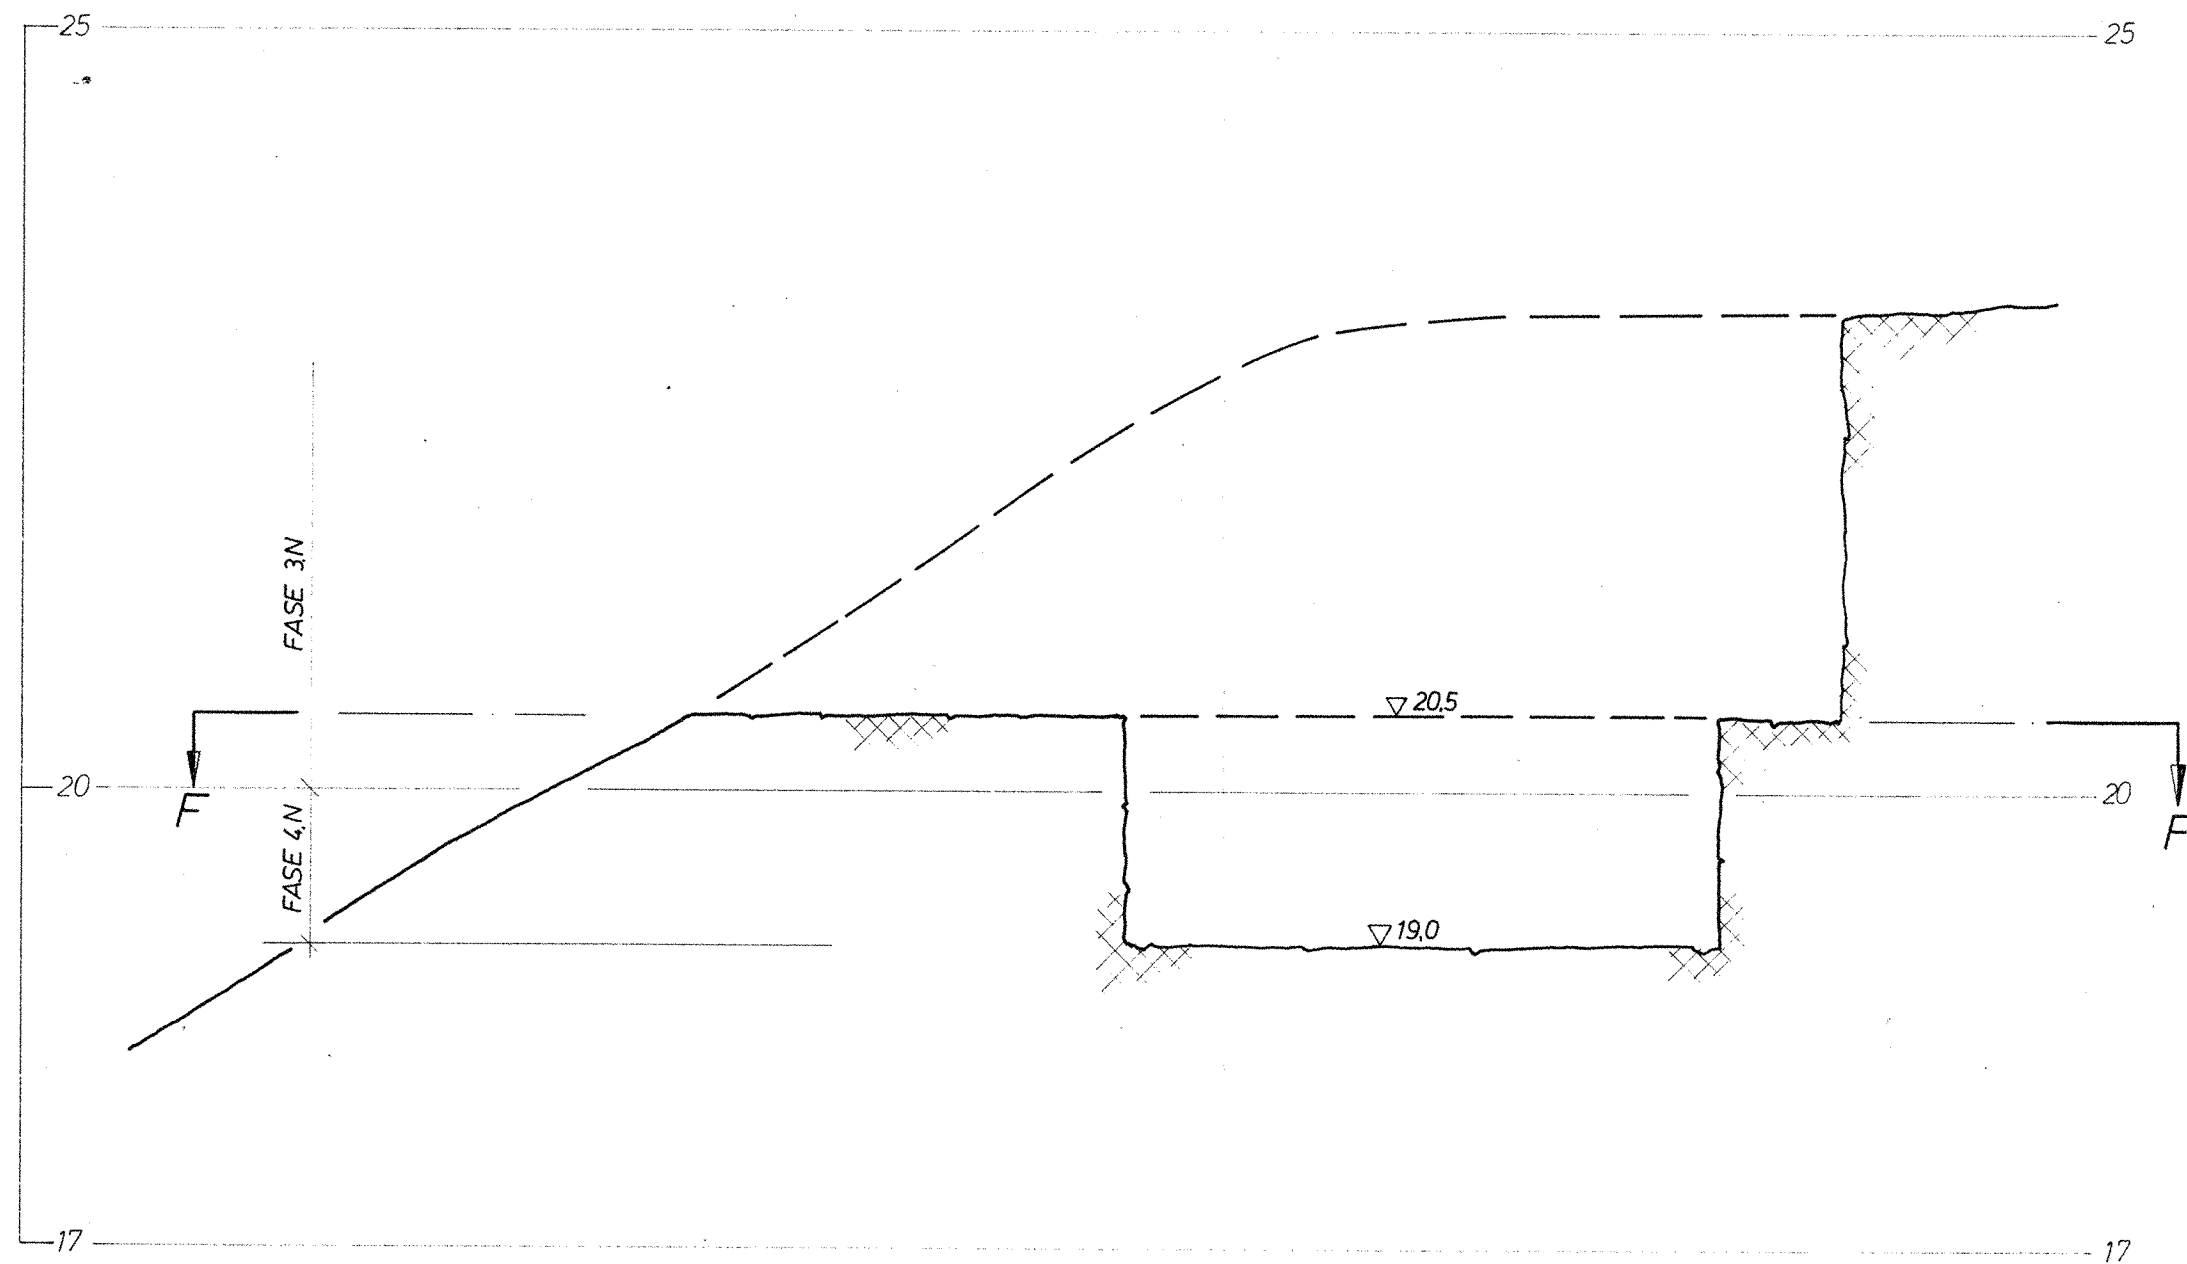

SALVEPLAN - TENNERFORDELING, FASE 4.N, SNITT F-F.

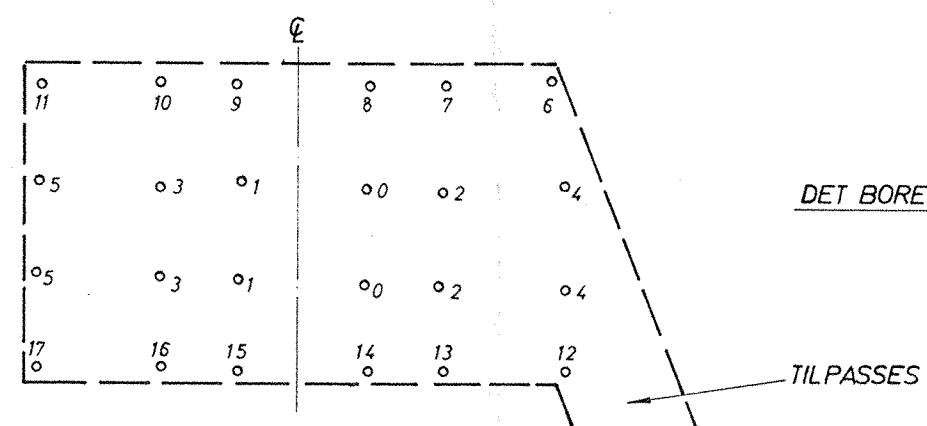

Ladningstabell - Fase 4.N.
 Borserie nr. 11.
 Tennere: Millisek.
LADNING BESTEMMES ETTER NÆRMERE AVTALE.

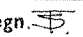Bokst.	Forandring	Dato	Bokst.	Forandring	Dato
<p><u>Rikshospitalet.</u> <u>Patologbygget.</u> <u>Sprengning - Fase 4.N</u></p>			<p>Målestokk 1:50</p>	<p>Tegn.  Trac. Kfr.</p>	<p>Dato 13-1 69</p>
<p>NORSK TEKNISK BYGGEKONTROLL A/S JAN FRIIS</p>			<p>4858-207</p>		
<p>Thv. Meyersgt. 9, Oslo 5</p>			<p>Tlf. 68 92 90</p>		