


X 66350

X 66300

X 66250

X 66200

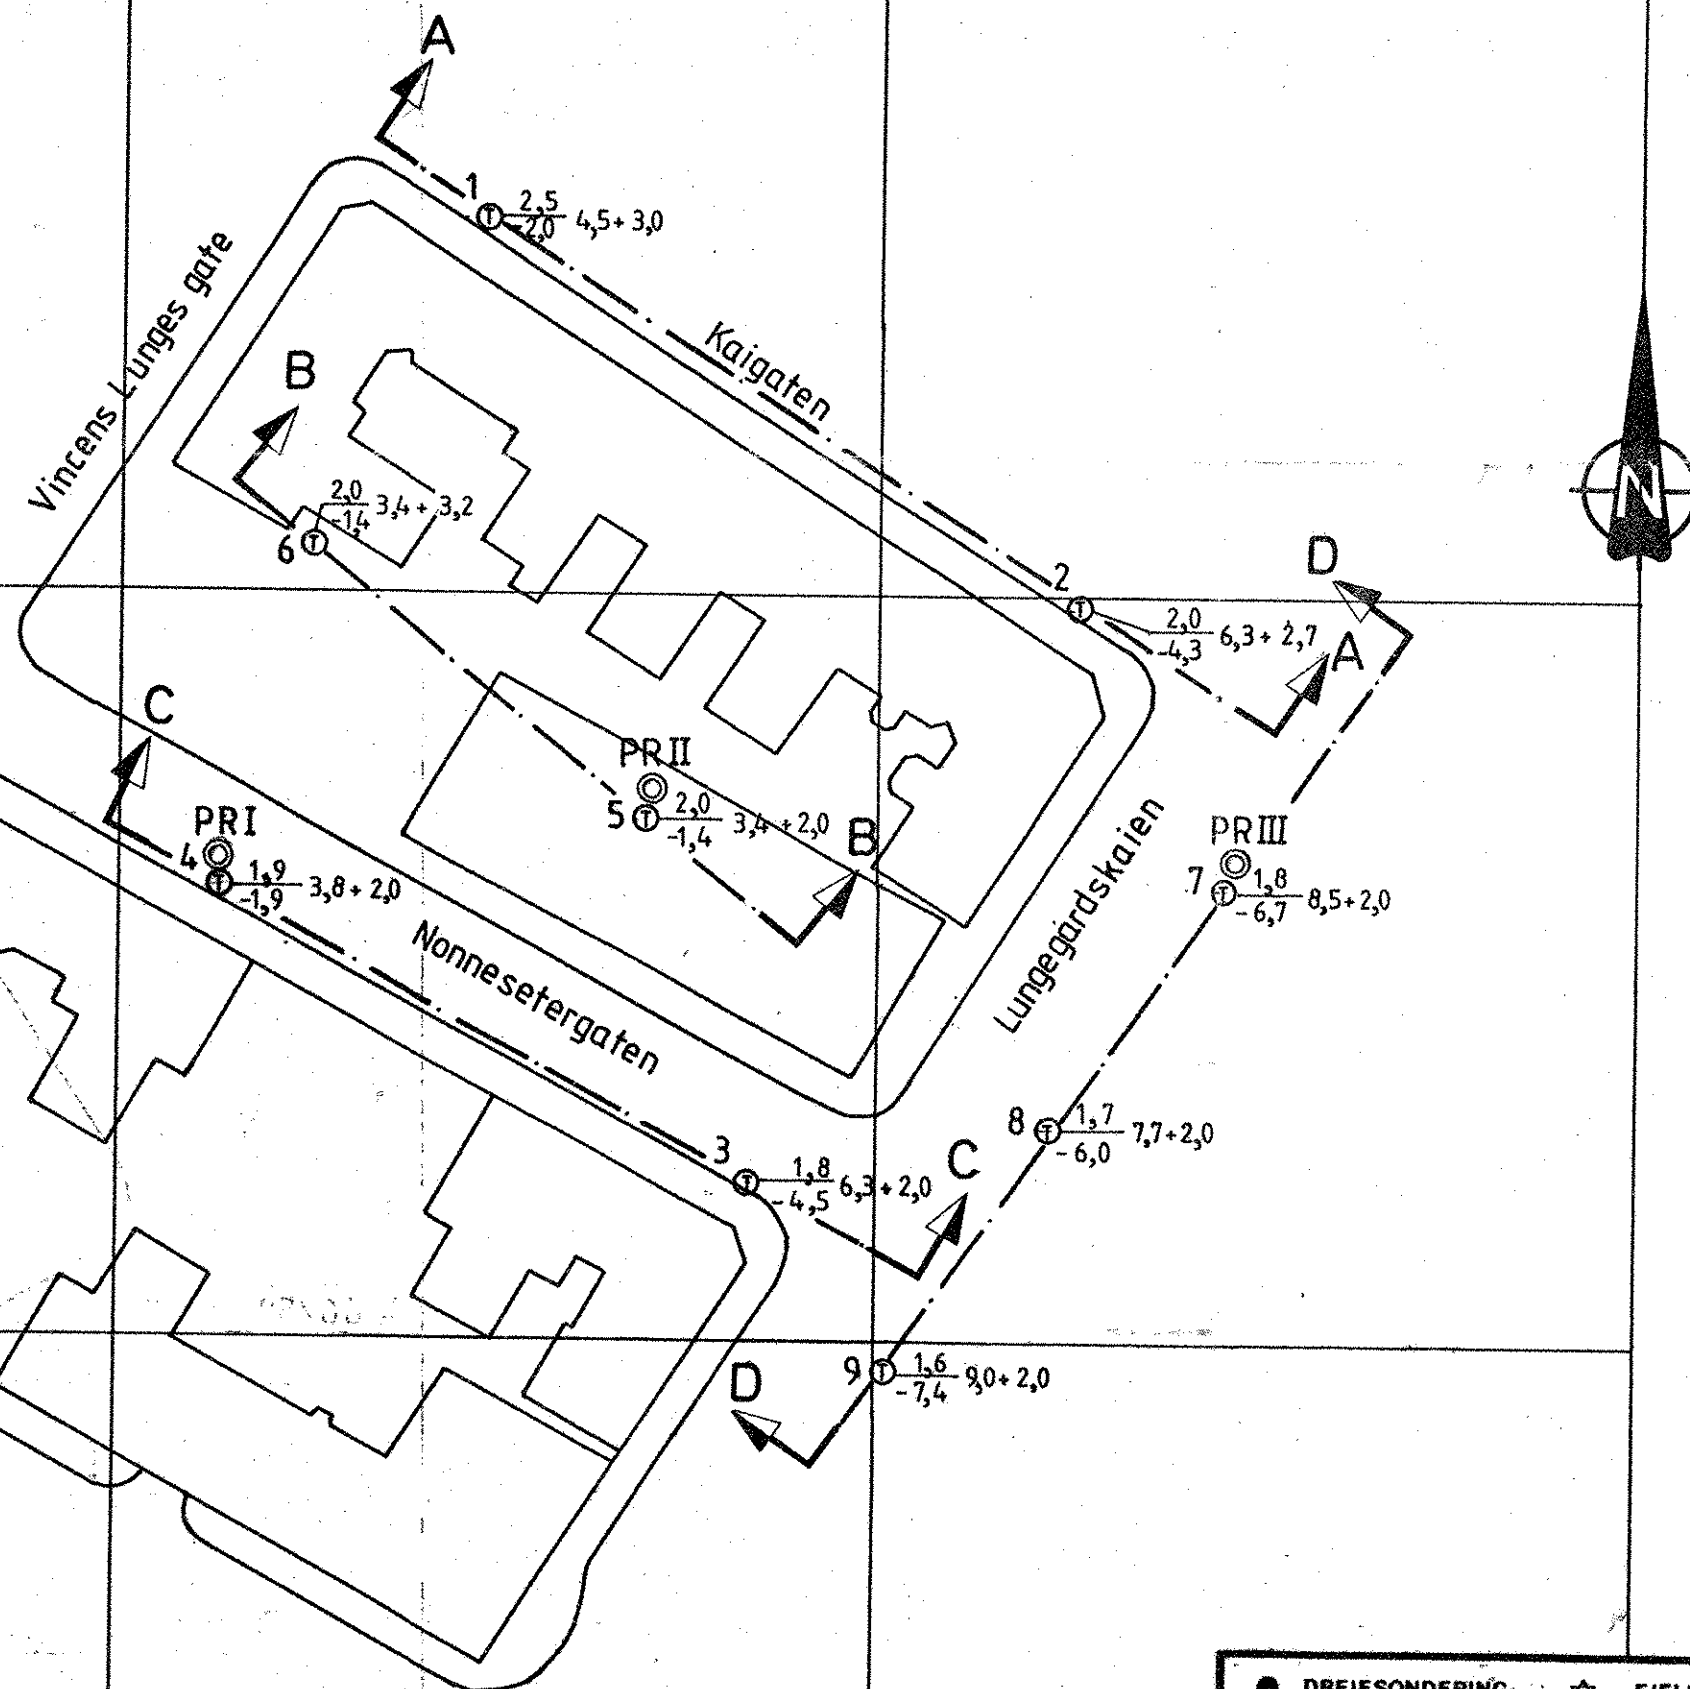

● DREIESONDERING	☆ FJELLKONTROLLBORING	⊙ PRØVESERIE	+ VINGEBORING
○ ENKEL SONDERING	⊕ KJERNEBORING	□ PRØVEGROP	⊗ PORETRYKKMÅLING
▼ RAMSONDERING	⬇ TRYKKDREIESONDERING	▽ TRYKKSONDERING	

BORHULL NR. TERRENG (BUNN) KOTE BORET DYBDE + (BORET I FJELL)
ANTATT FJELLKOTE

BORBOK NR. 11537 LAB. BOK NR. 1369

KARTGRUNNLAG: BERGEN KOMMUNE

UTGANGSPUNKT FOR NIVELLEMENT: Pp 1829 H = 1,885

REV.	REVISJONEN GJELDER	SIGN.	DATO
BORPLAN		MÅLESTOKK	TEGNET
STATSBYGG		1: 500	KONTA. <i>[Signature]</i>
STATENS HUS I BERGEN		DATO	29.03.96
		ERST. FOR	
NOTEBY NORSK TEKNISK BYGGEKONTROLL A/S		OPPDRAK NR.	TEGN. NR.
		51636	1
			REV.